


VERIFICA CONFORMITÀ CATASTALE

DATI CATASTALI: COMUNE DI AFRAGOLA (NA)
FOGLIO 21 P.LLA 157 SUB 27


TAV. 3b

- PLANIMETRIA DI RILIEVO
- PLANIMETRIA CATASTALE
- DIFFORMIT

PIANTA PIANO TERRA

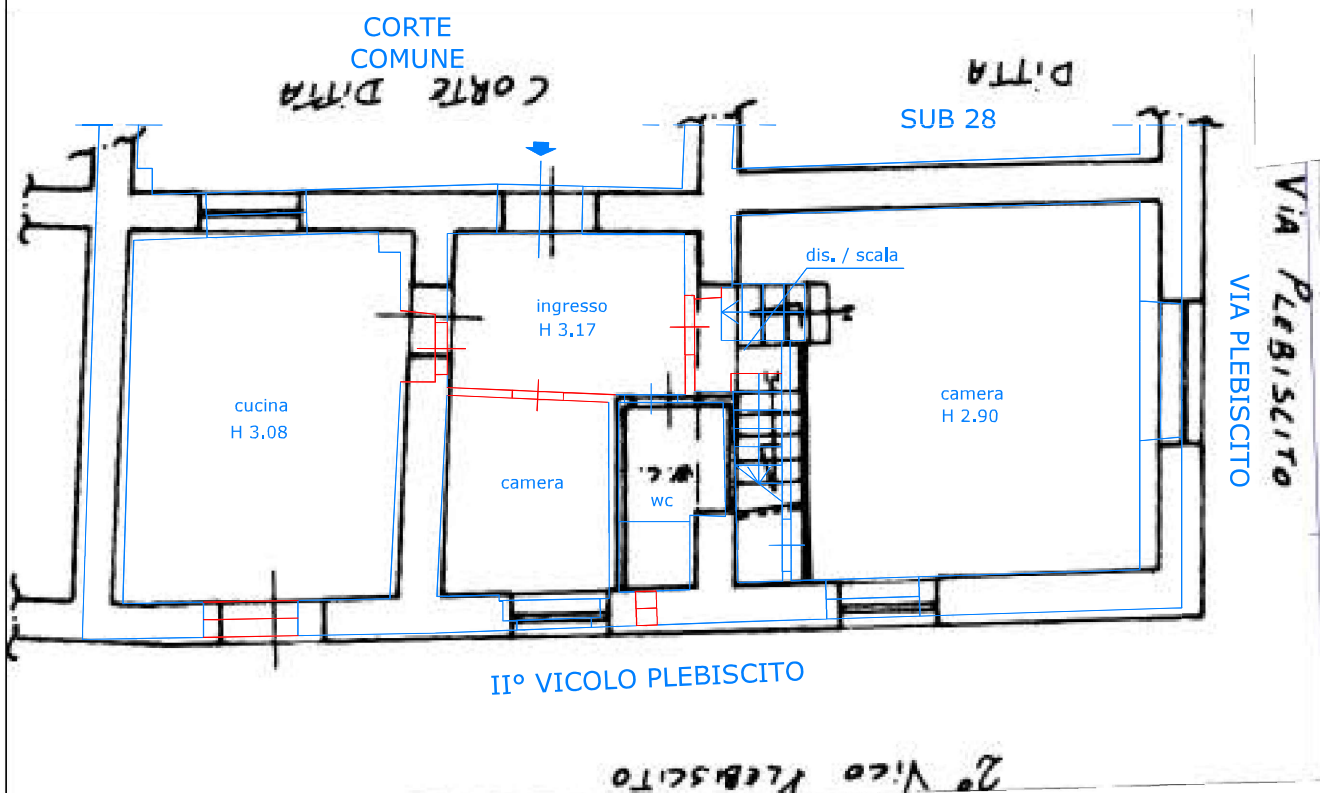

PIANTA PIANO AMMEZZATO

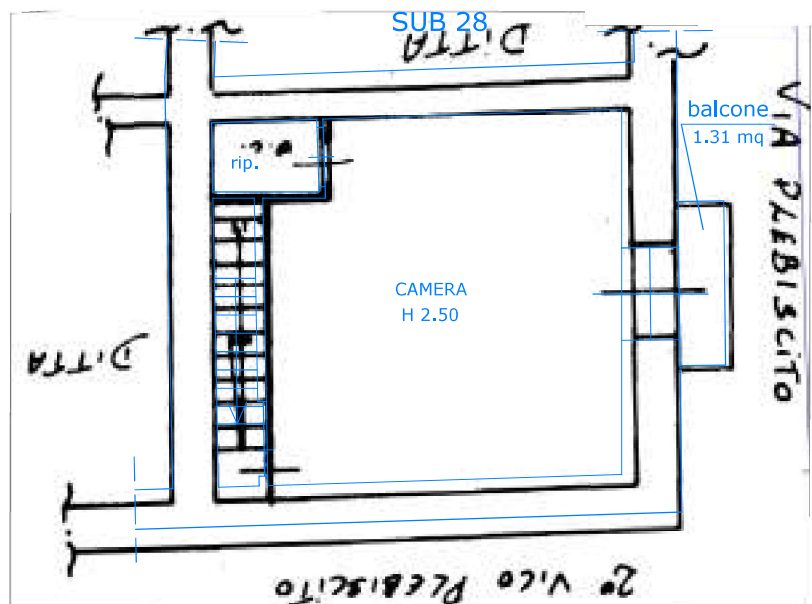

F.TO A/4



SCALA 1:100