


VERIFICA CONFORMITÀ URBANISTICA

DATI CATASTALI: COMUNE DI AFRAGOLA (NA)
FOGLIO 21 P.LLA 157 SUB 27


TAV. 3c

- PLANIMETRIA DI RILIEVO
- DIFFORMITÀ RILEVATE SU PLANIMETRIE CATASTALI
DI IMPIANTO E SUCCESSIVE VARIAZIONI
- NOTE URBANISTICHE

PIANTA PIANO TERRA

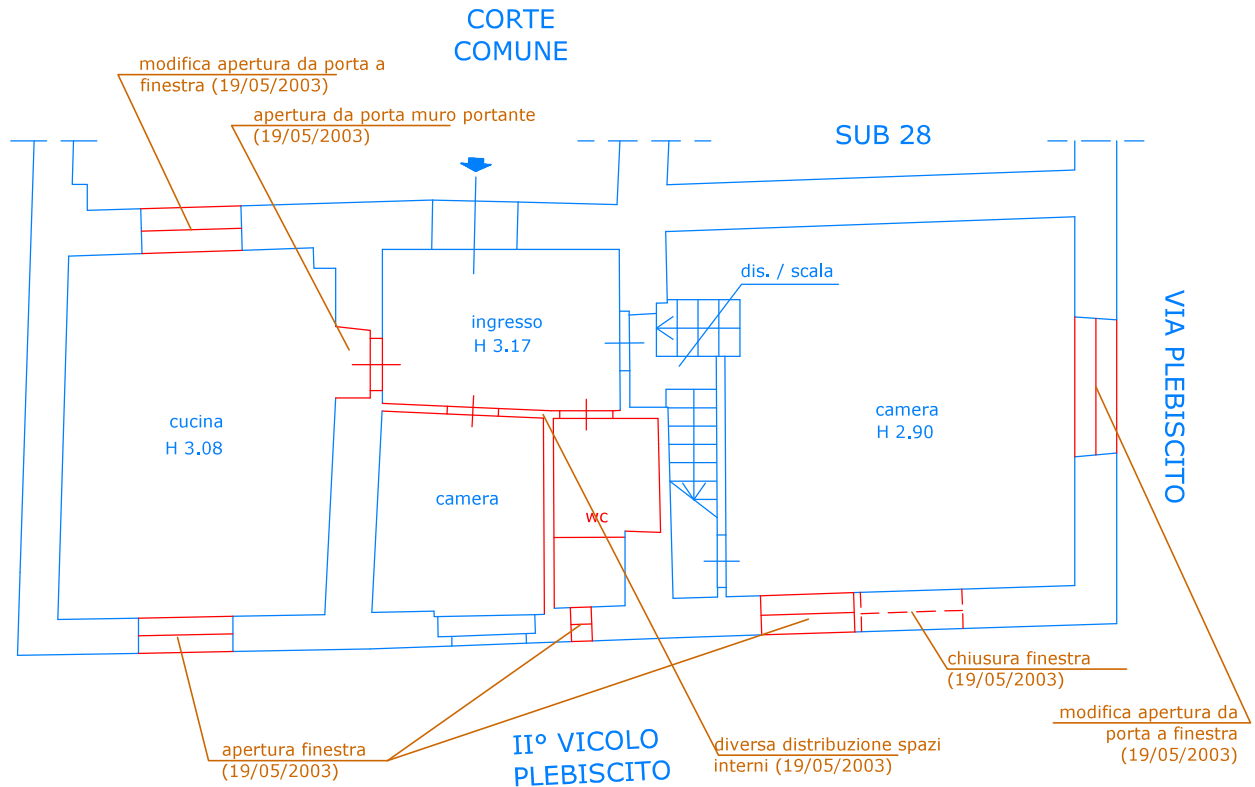

PIANTA PIANO AMMEZZATO

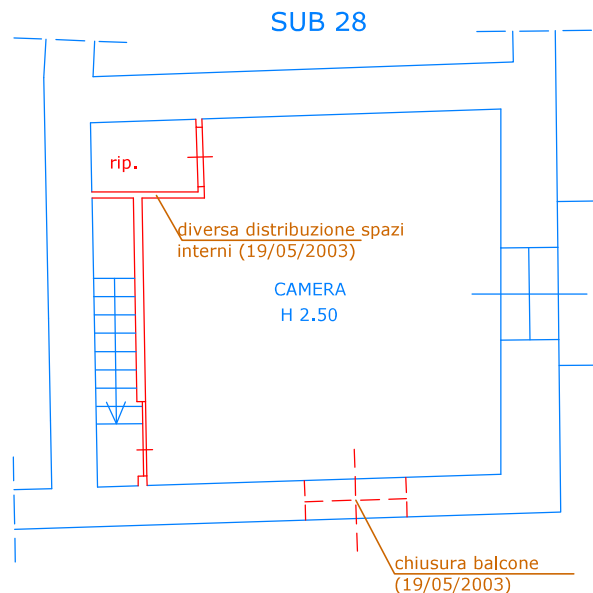

F.TO A/4



SCALA 1:100