


RILIEVO DELLO STATO DEI LUOGHI

DATI CATASTALI: COMUNE DI AFRAGOLA (NA)
FOGLIO 21 P.LLA 152 SUB 28

TAV. 4

- AMBIENTI
- SUPERFICI SCOPERTE

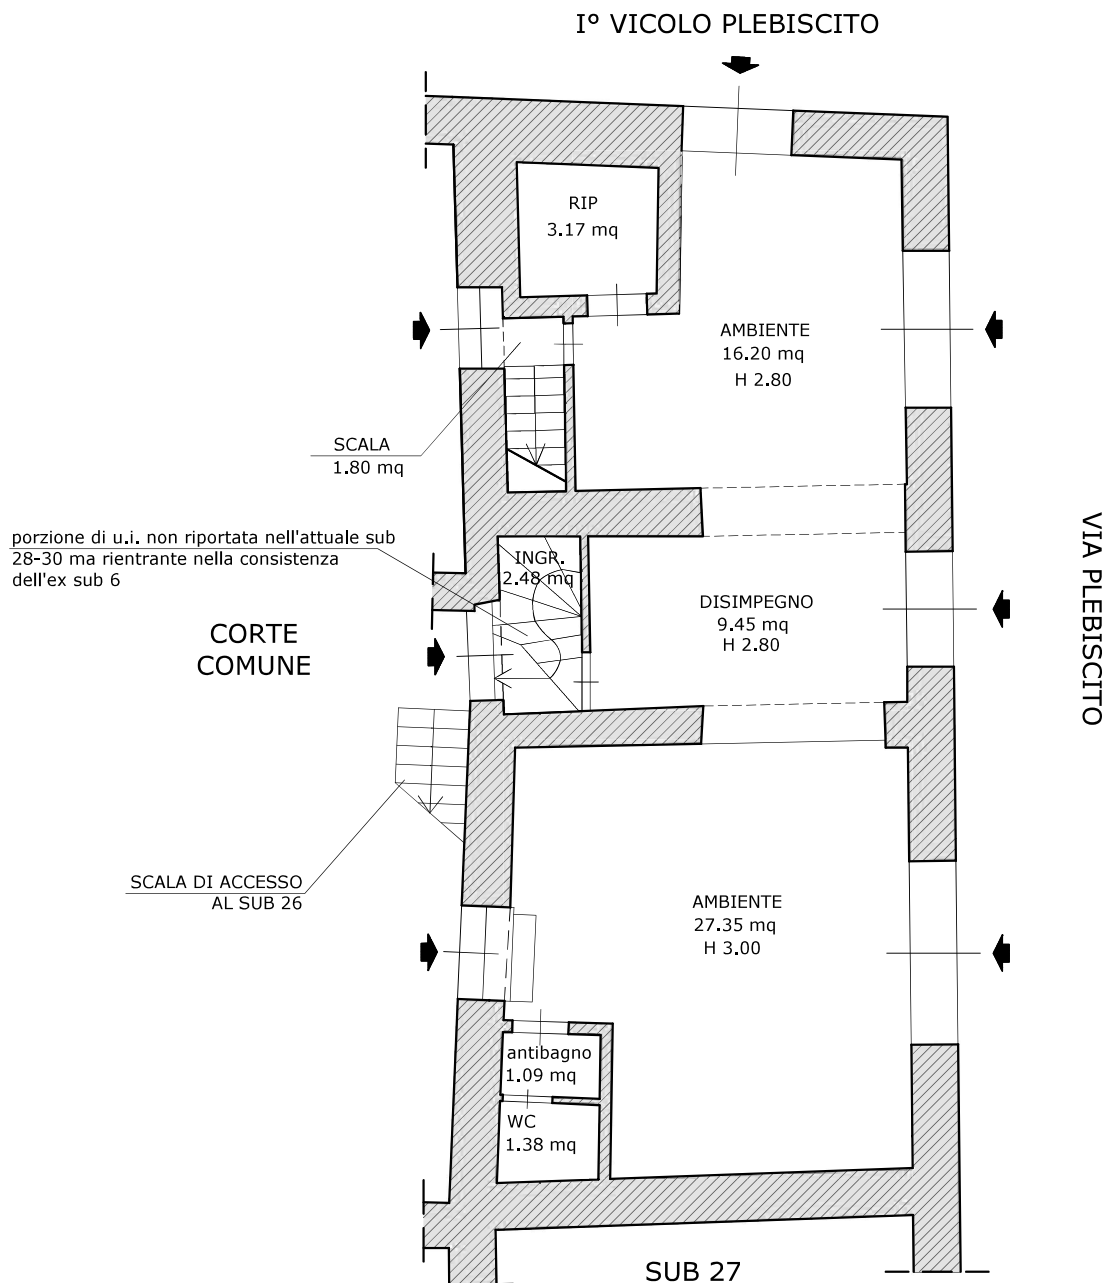

F.TO A/4



PIANTA PIANO TERRA

SCALA 1:100