


RILIEVO DELLO STATO DEI LUOGHI

DATI CATASTALI: COMUNE DI AFRAGOLA (NA)
FOGLIO 21 P.LLA 152 SUB 30


TAV. 5

-  AMBIENTI
-  SUPERFICI SCOPERTE

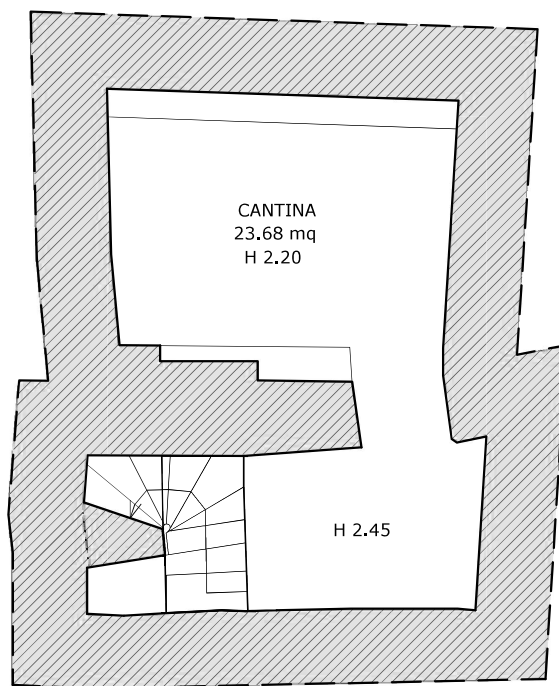

PIANTA PIANO INTERRATO

porzione di u.i. non riportata nell'attuale sub
28-30 ma rientrante nella consistenza
dell'ex sub 6

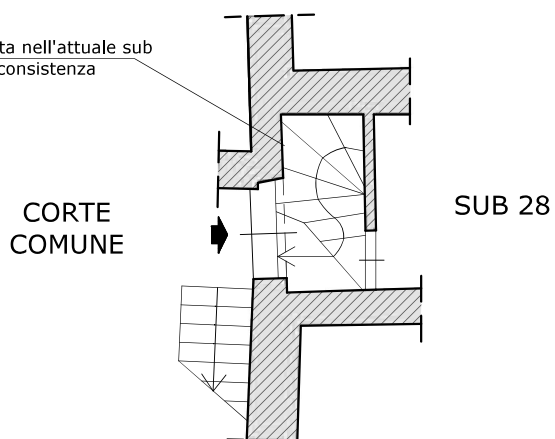

PIANTA PIANO TERRA

F.TO A/4



SCALA 1:100