

VERIFICA CONFORMITÀ URBANISTICA


DATI CATASTALI: COMUNE DI AFRAGOLA (NA)
FOGLIO 21 P.LLA 152 SUB 28

TAV. 4c

PLANIMETRIA DI RILIEVO

DIFFORMITÀ RILEVATE SU PLANIMETRIE CATASTALI
DI IMPIANTO E SUCCESSIVE VARIAZIONI

NOTE URBANISTICHE

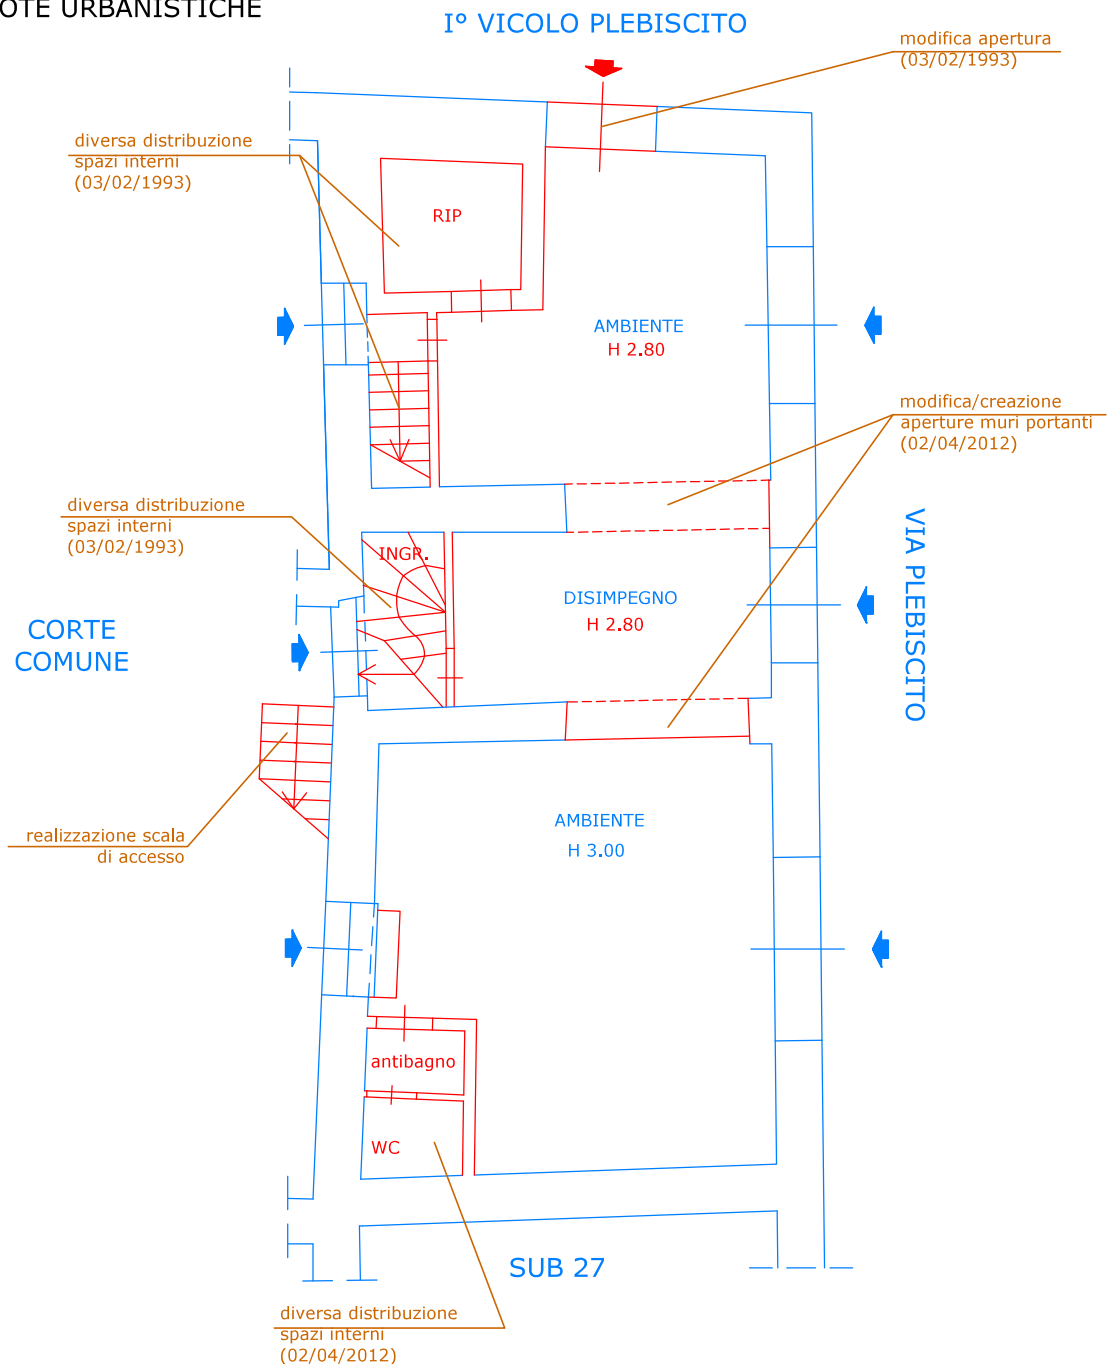

F.TO A/4



PIANTA PIANO TERRA

SCALA 1:100