


VERIFICA CONFORMITÀ URBANISTICA

DATI CATASTALI: COMUNE DI AFRAGOLA (NA)
FOGLIO 21 P.LLA 152 SUB 30


TAV. 5c

-  PLANIMETRIA DI RILIEVO
-  DIFFORMITÀ RILEVATE SU PLANIMETRIE CATASTALI
DI IMPIANTO E SUCCESSIVE VARIAZIONI
-  NOTE URBANISTICHE

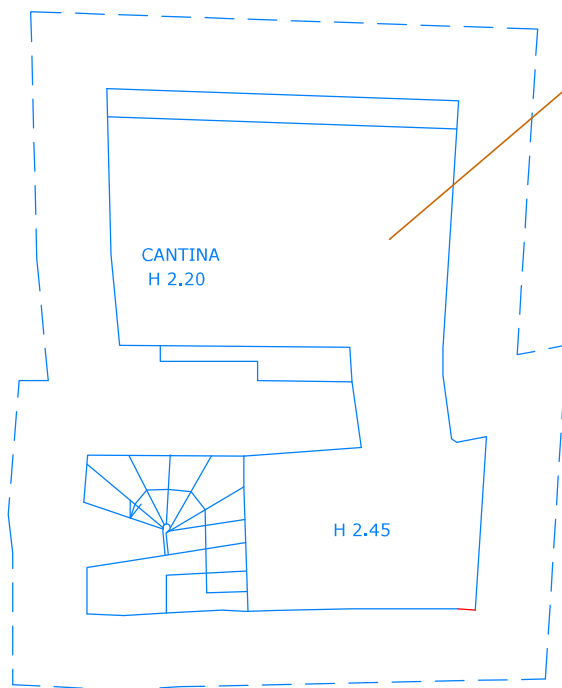

prima rappresentazione catastale
nel 1993, non rappresentato nelle
planimetrie di impianto, bench
verosimilmente esistente

PIANTA PIANO INTERRATO

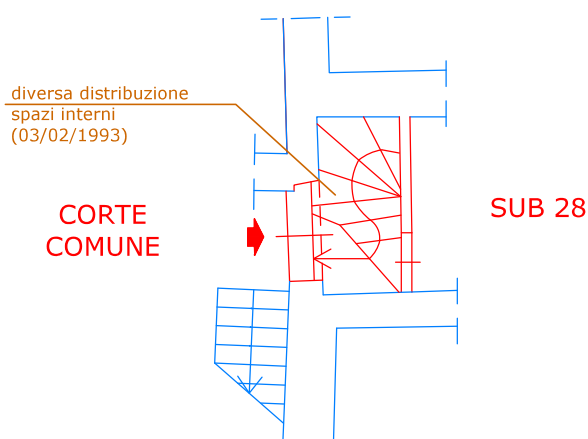

diversa distribuzione
spazi interni
(03/02/1993)

CORTE
COMUNE

SUB 28

F.TO A/4



PIANTA PIANO TERRA

SCALA 1:100