


## ALLEGATO N° 6 Altri allegati

Documentazione Grafica (Aggiornamento al 15/09/2025)

1. STRALCIO DI MAPPA CATASTALE
2. STATO DI PROGETTO C.E. IN SANATORI N.31/2008
3. STATO ATTUALE
4. SOVRAPPOSIZIONE CATASTALE-STATO ATTUALE
5. SOVRAPPOSIZIONE STATO C.E. IN SANATORIA E STATO ATTUALE




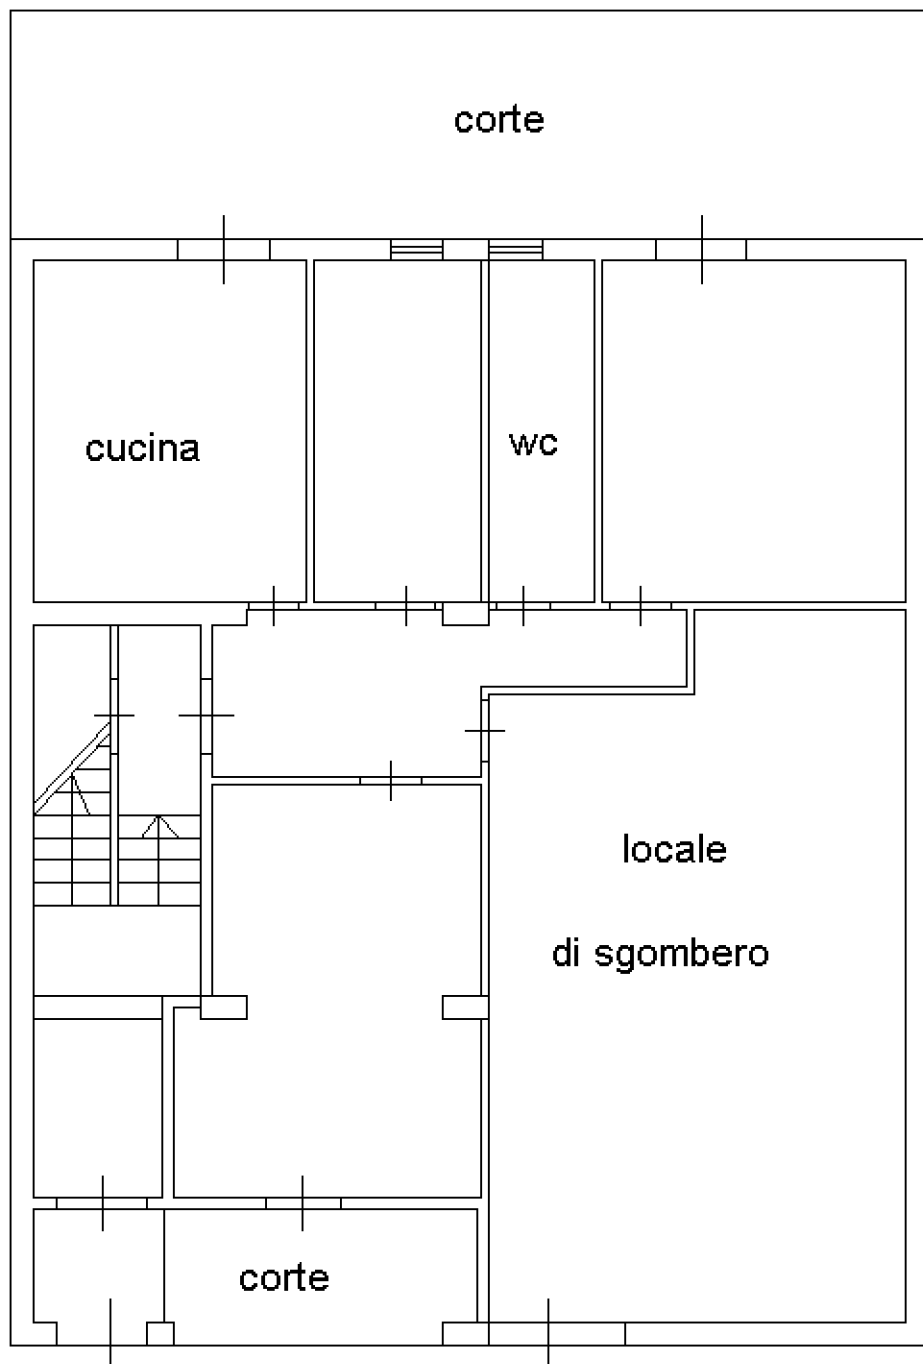


H3.20 mt

PIANO TERRA  
VIA DONIZETTI,40



N


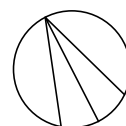


PIANTA PIANO TERRA scala 1:100

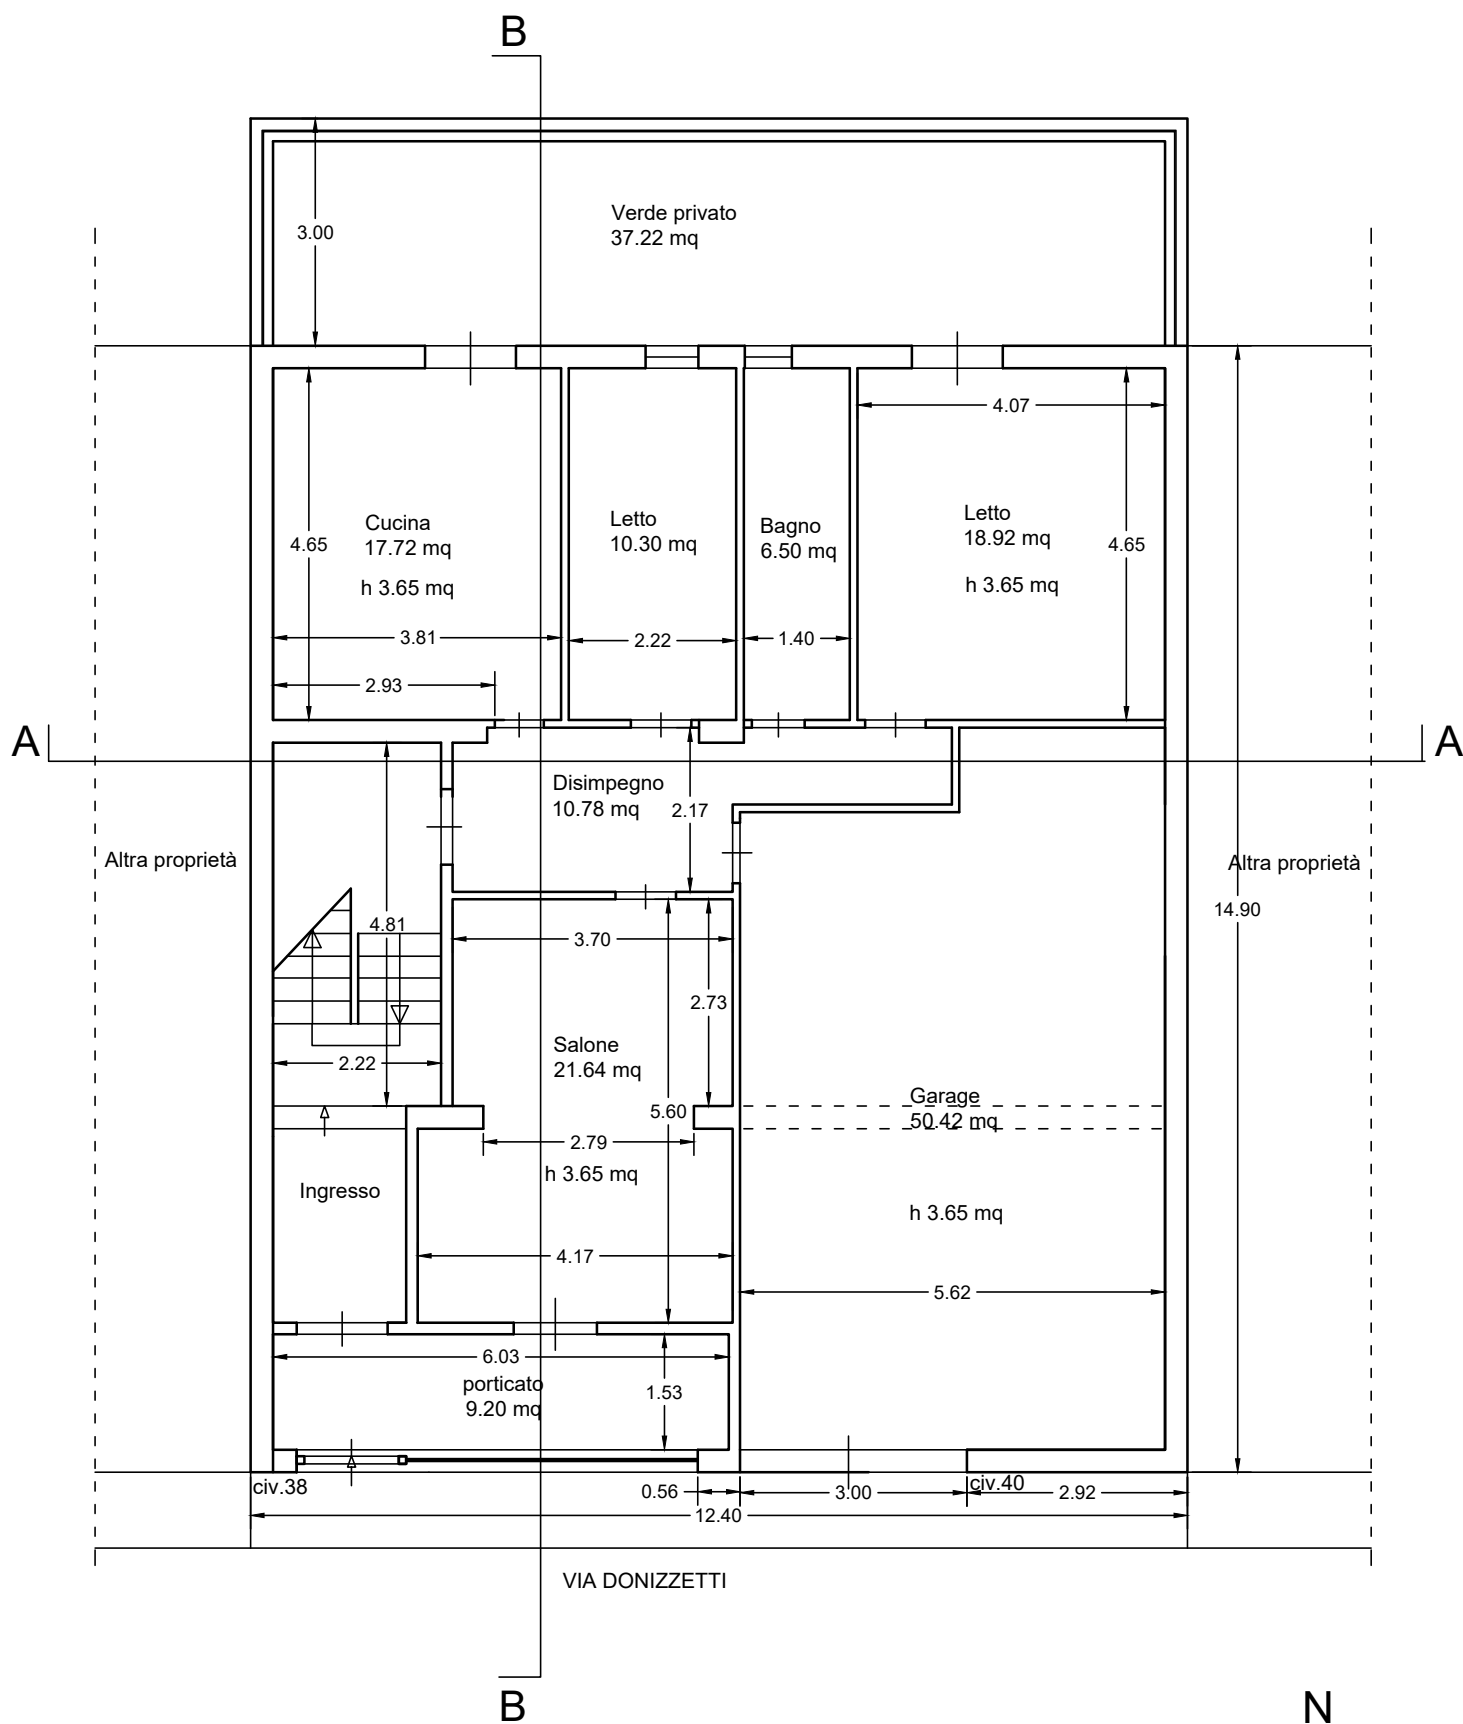



SEZIONI scala 1:100

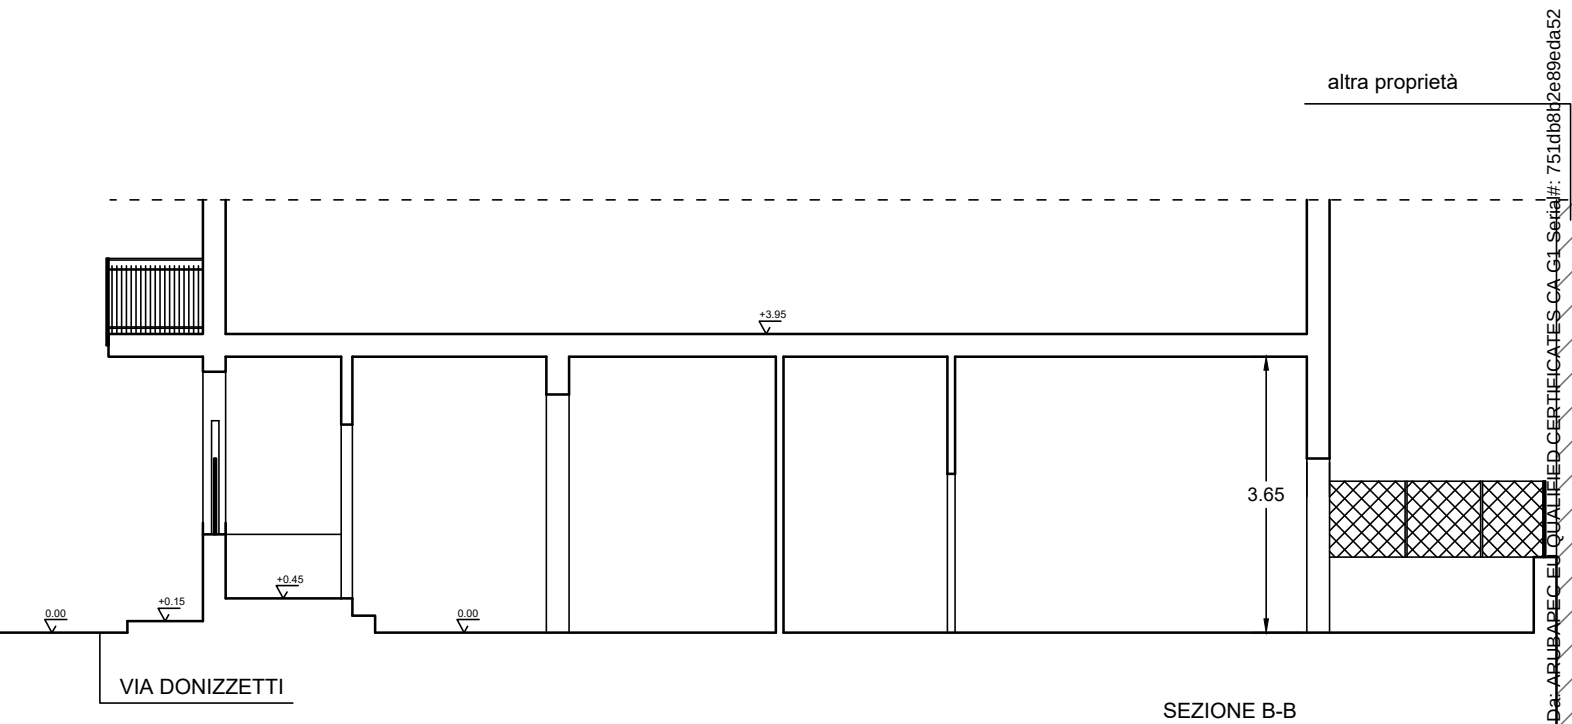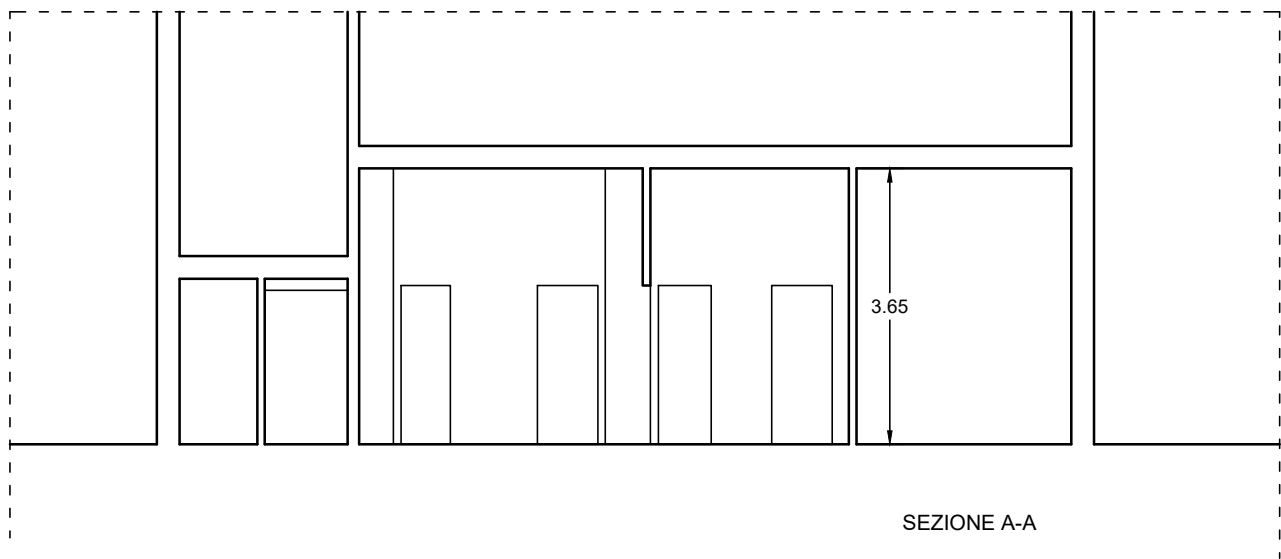

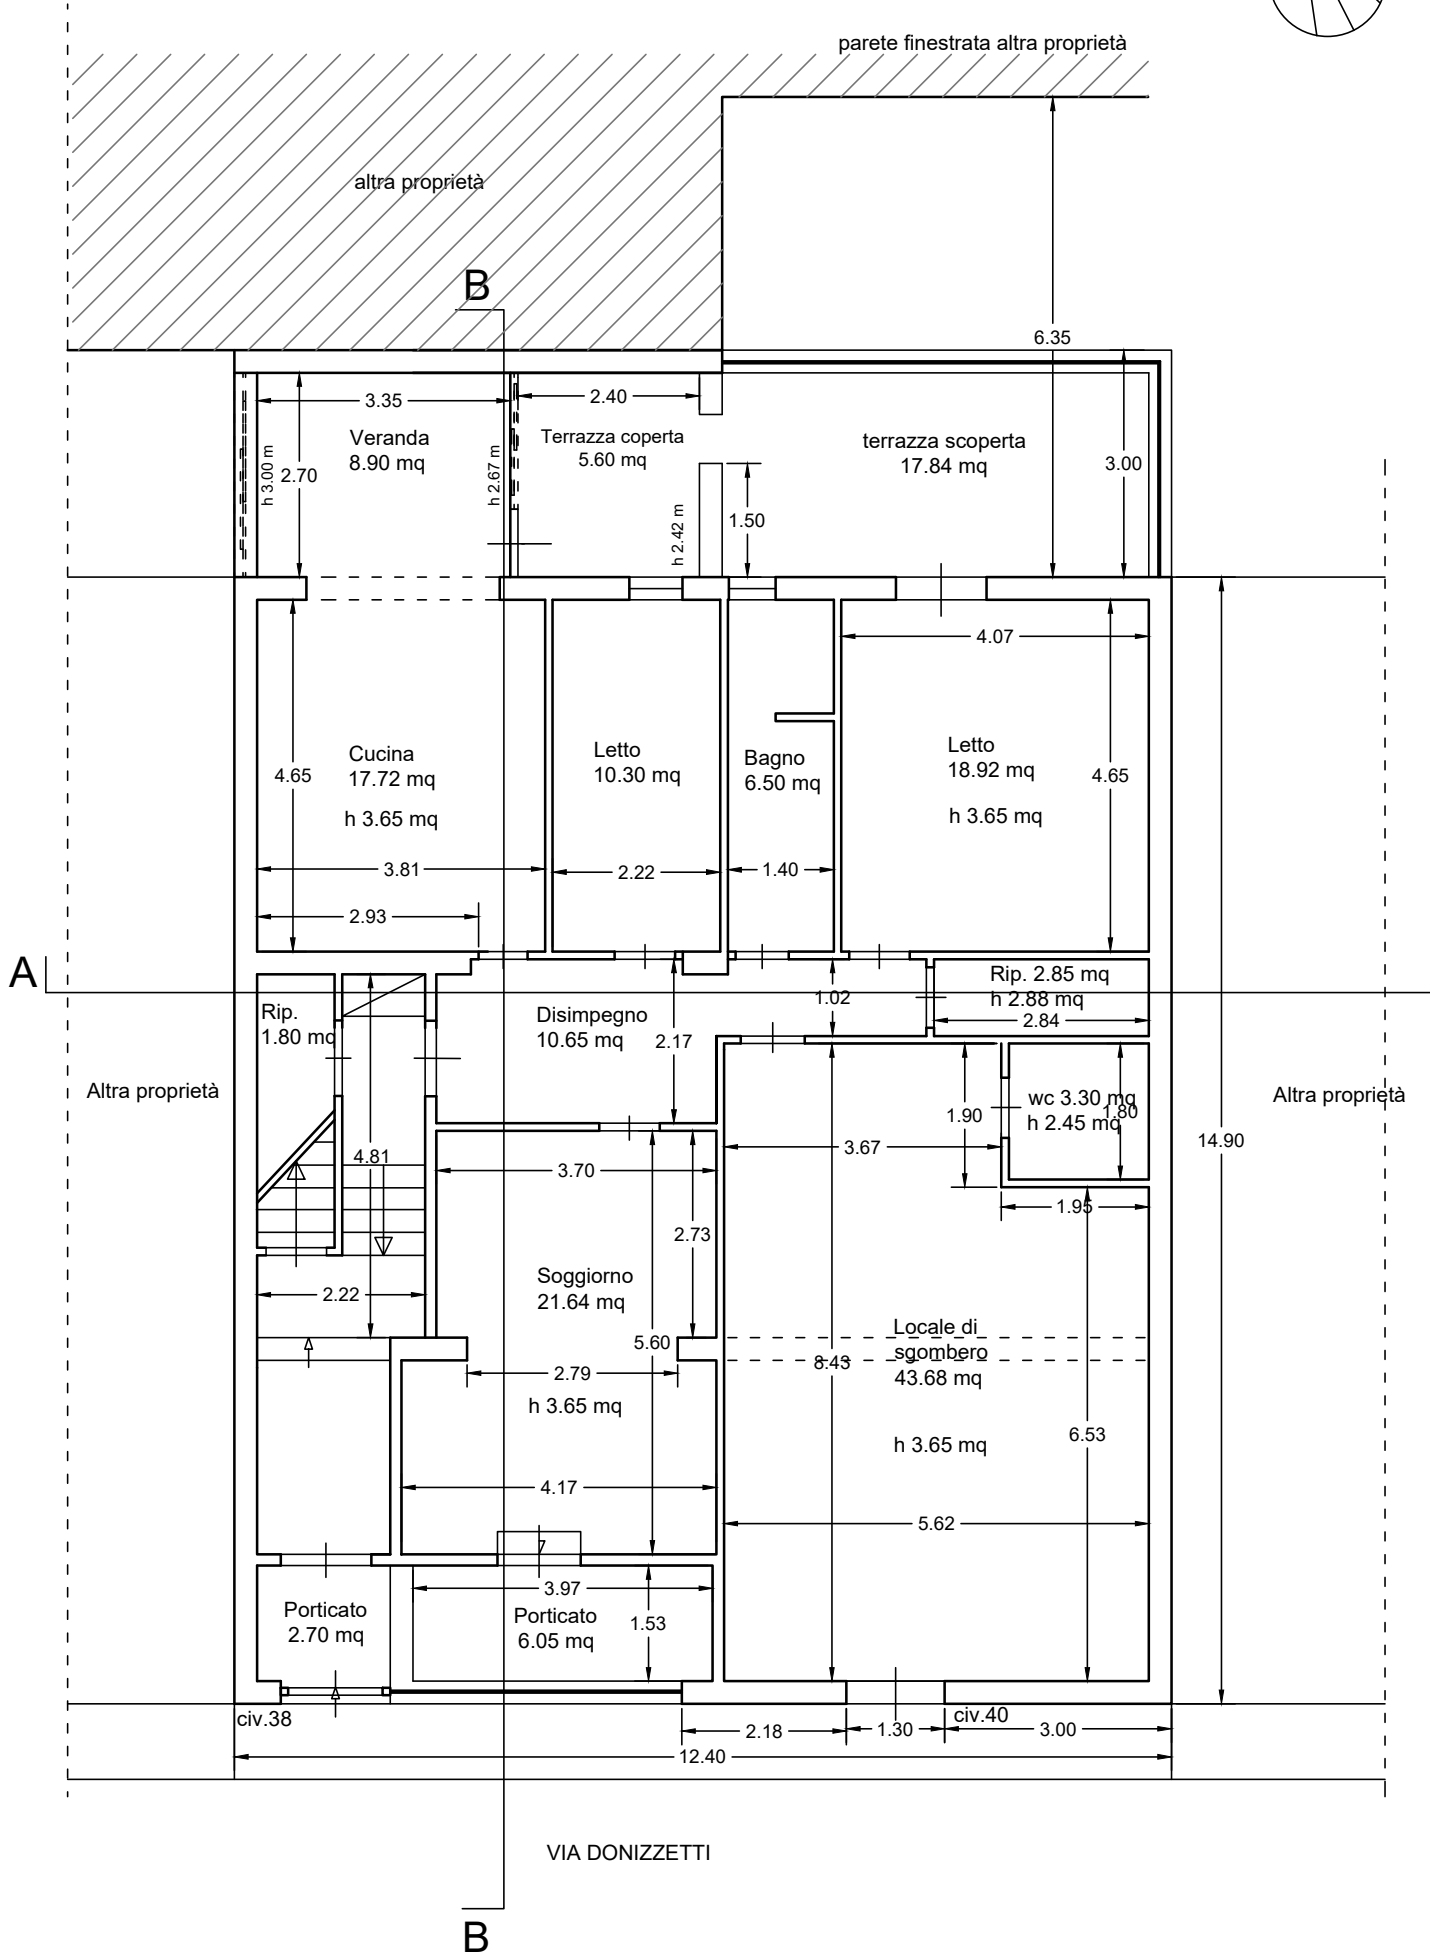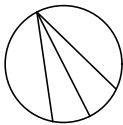

STATO ATTUALE

SEZIONI scala 1:100

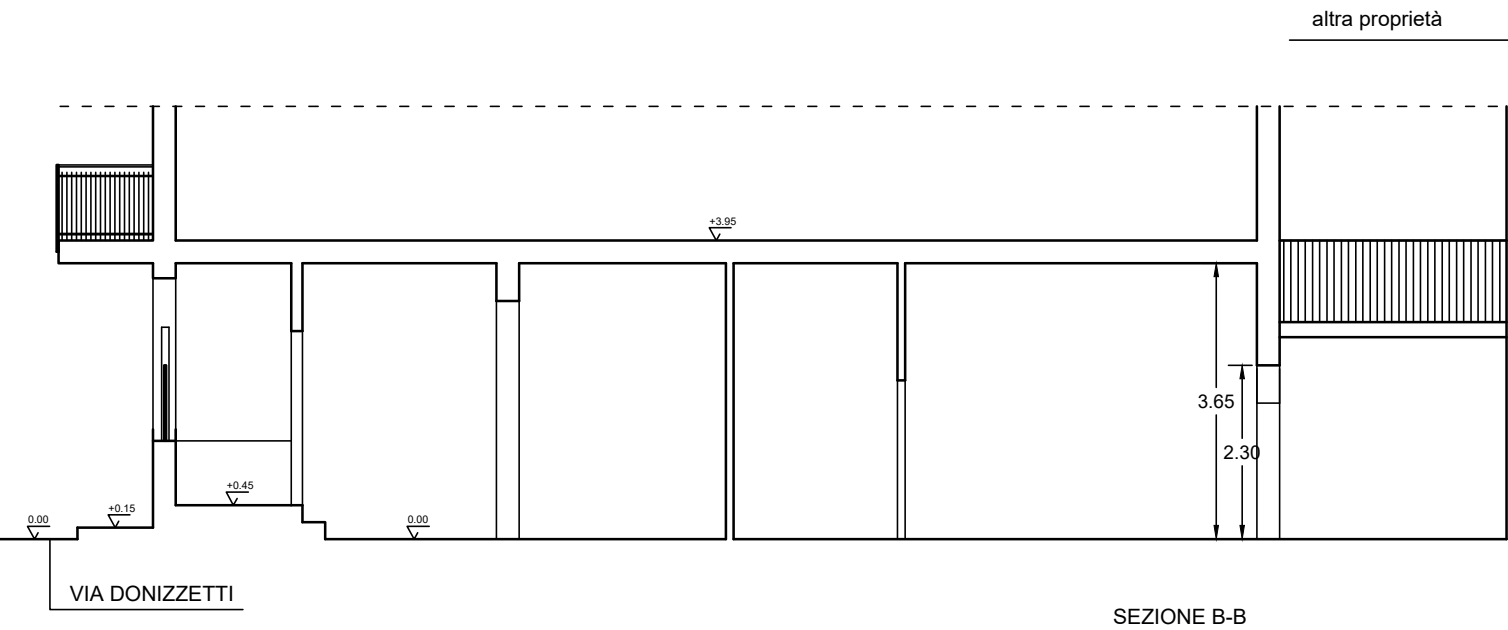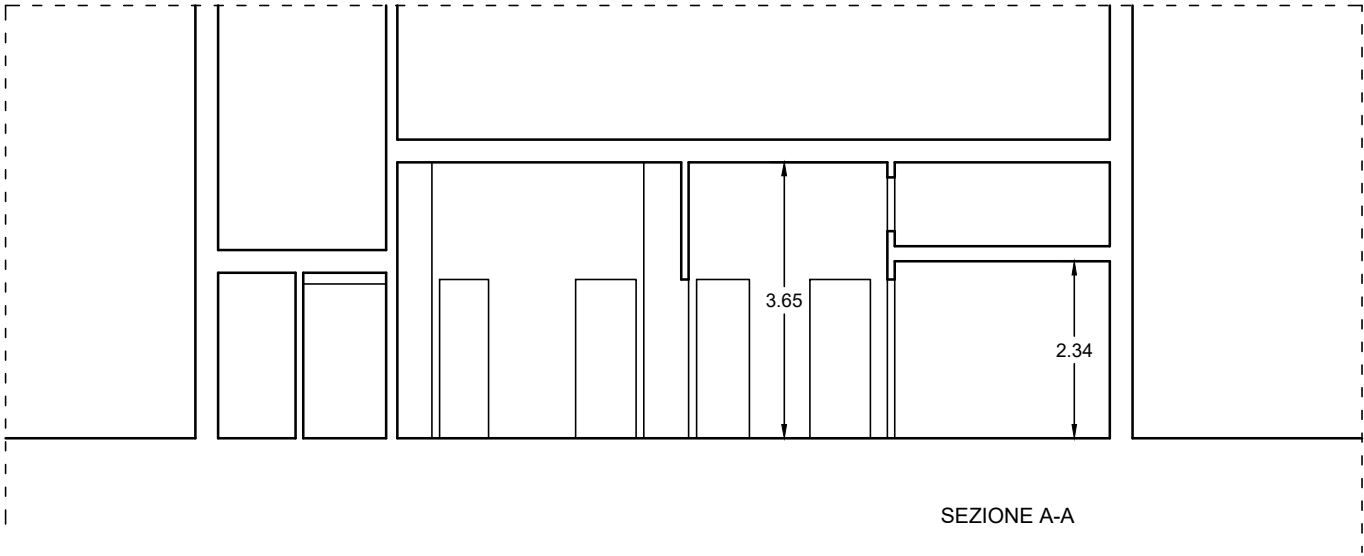


Firmato Da: NADIA VUINOVICH Emesso Da: ARUBAPEC EU QUALIFIED CERTIFICATES-CA-G1-Serial#: 751db8b2e89eda52



SOVRAPPOSIZIONE STATO ATTUALE E PLANIMETRIA CATASTALE

PIANTA PIANO TERRA scala 1:100

- opere eseguite in difformità da demolire
- opere eseguite in difformità regolarizzabili

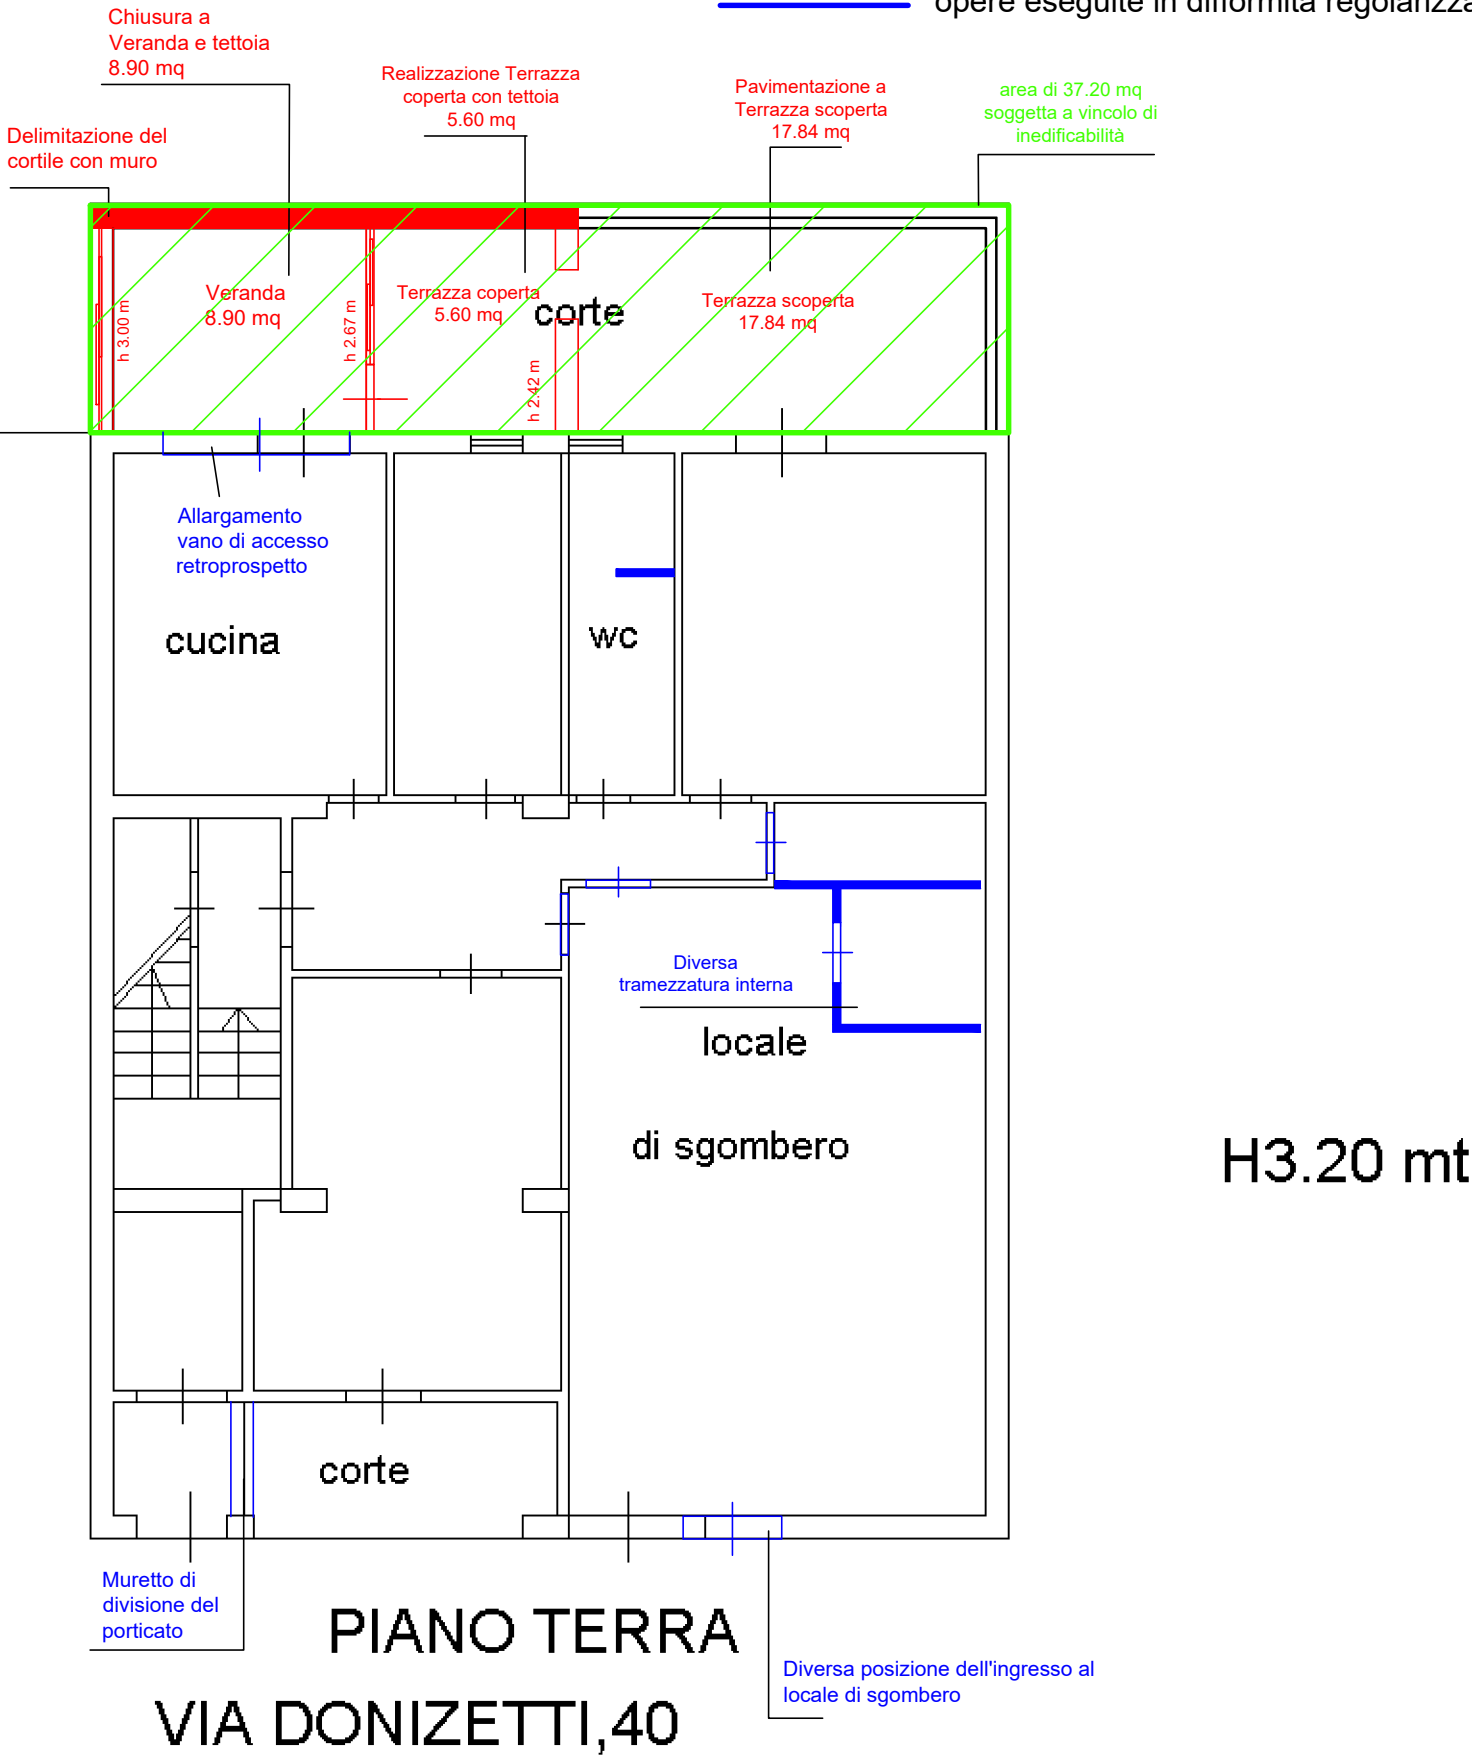

opere eseguite in difformità regolarizzabili

