


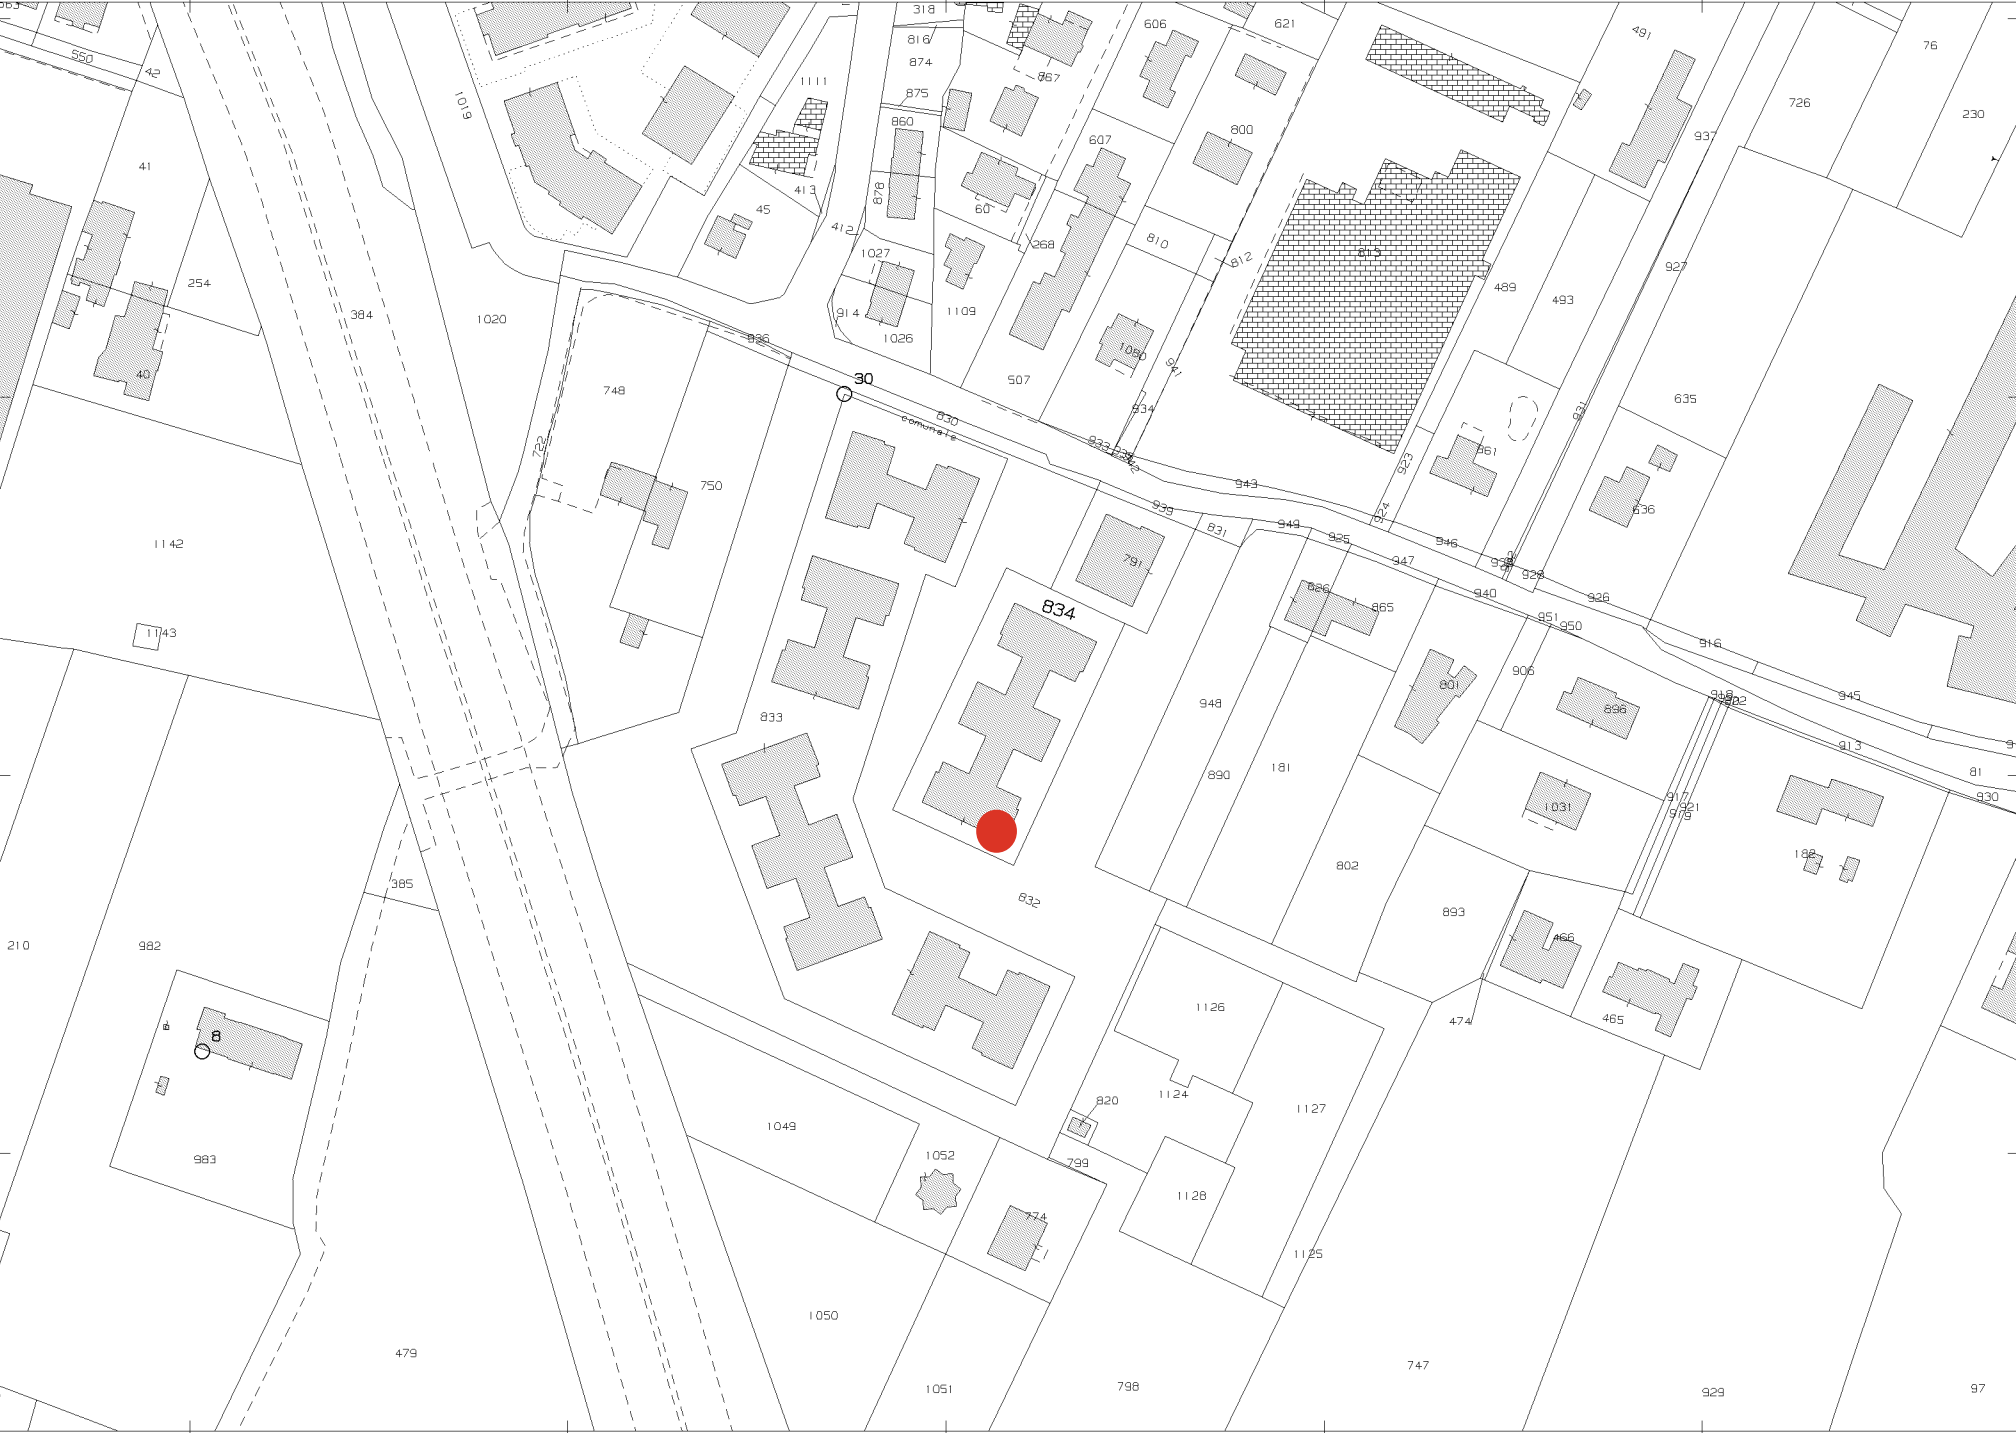

N=5600


E=5500

1 Particella: 834


ELABORATO PLANIMETRICO	
Compilato da: Gomiero Enrico	
Iscritto all'albo: Geometri	
Prov. Padova	N. 3103

Agenzia del Territorio
CATASTO FABBRICATI
 Ufficio Provinciale di
 Padova

Comune di Noventa Padovana	Protocollo n. PD0041003 del 23/02/2006
Sezione: Foglio: 6 Particella: 834	Tipo Mappale n. 280156 del 15/11/2005
Dimostrazione grafica dei subalterni	
Scala 1 : 500	

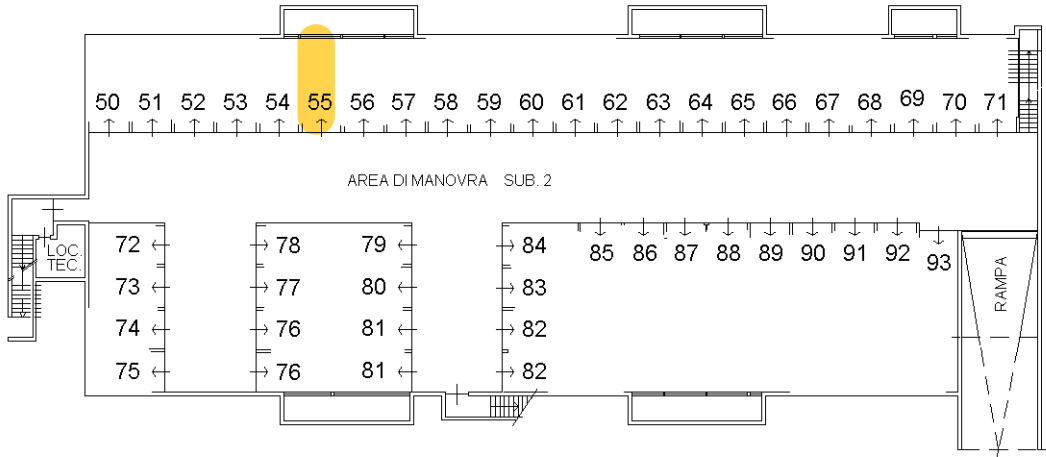

PIANTA PIANO PRIMO SOTTOSTRADA

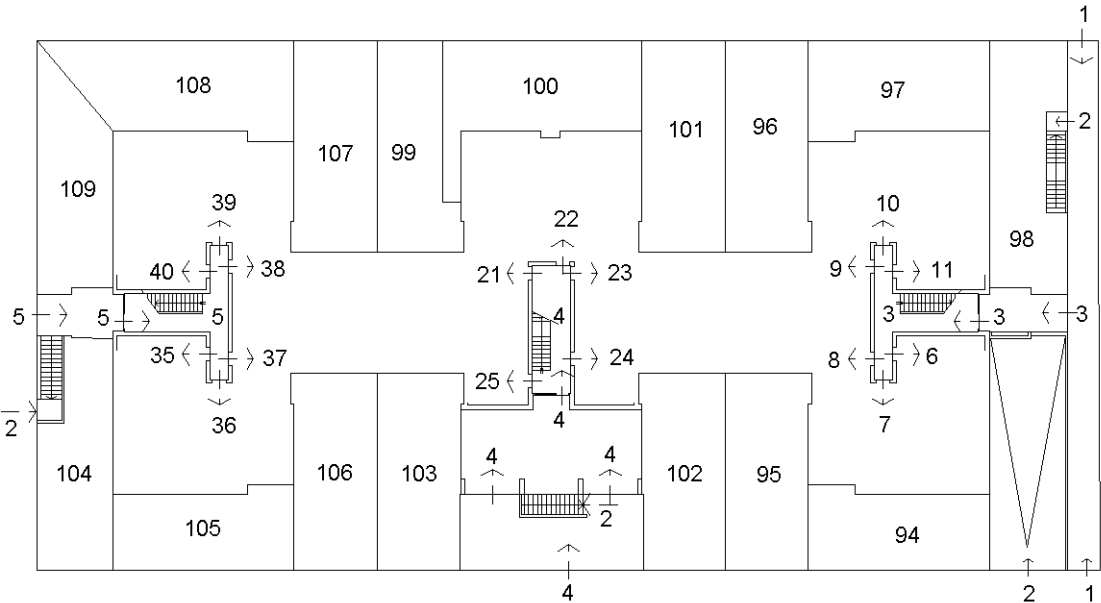

PIANTA PIANO TERRA




NORD

Ultima planimetria in atti


ELABORATO PLANIMETRICO	
Compilato da: Gomiero Enrico	
Iscritto all'albo: Geometri	
Prov. Padova	N. 3103

Agenzia del Territorio
CATASTO FABBRICATI
 Ufficio Provinciale di
 Padova

Comune di Noventa Padovana		Protocollo n. PD0041003 del 23/02/2006	
Sezione:	Foglio: 6	Particella: 834	Tipo Mappale n. 280156 del 15/11/2005
Dimostrazione grafica dei subalterni			Scala 1 : 500

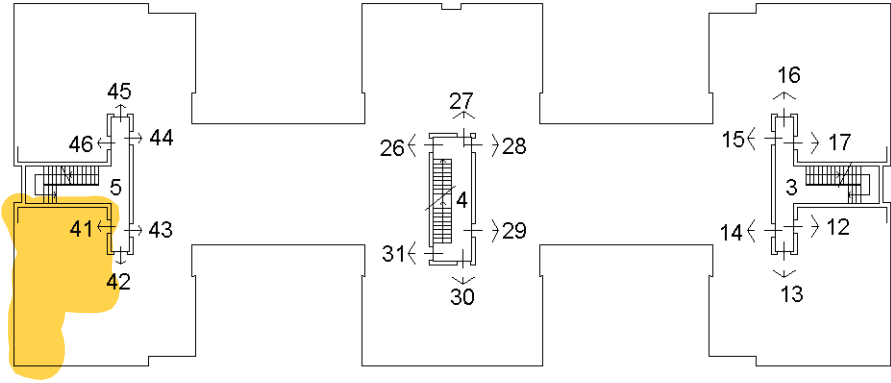

PIANTA PIANO PRIMO

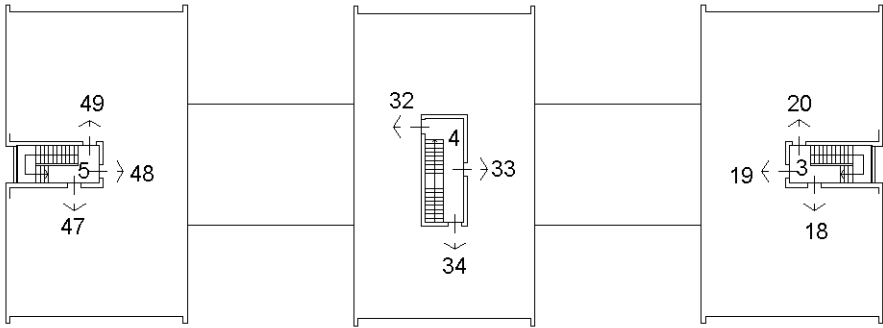

PIANTA PIANO SECONDO



N O R D

Ultima planimetria in atti

Agenzia del Territorio
CATASTO FABBRICATI
Ufficio Provinciale di
Padova

Dichiarazione protocollo n. PD0041003 del 23/02/2006

Planimetria di u.i.u. in Comune di Noventa Padovana

Via Benvenuto Cellini

civ.

Identificativi Catastali:

Sezione:

Foglio: 6

Particella: 834

Subalterno: 41

Compilata da:
Gomiero Enrico


Iscritto all'albo:
Geometri

Prov. Padova

N. 3103

Scheda n. 1

Scala 1:200

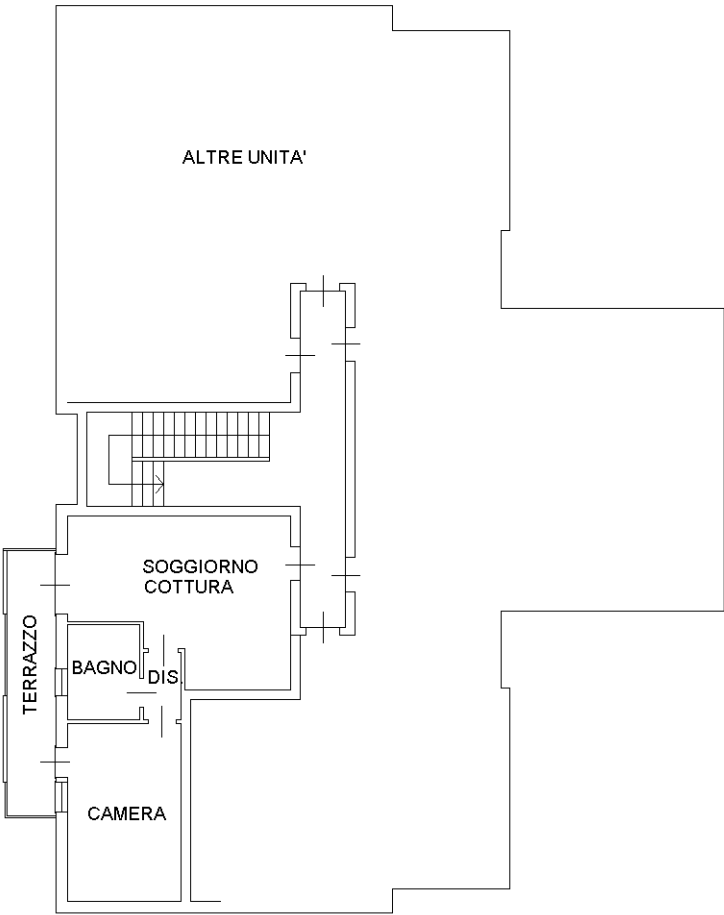

PIANTA PIANO PRIMO
h. 2.70 mt.



NORD

Ultima planimetria in atti

Agenzia del Territorio
CATASTO FABBRICATI
Ufficio Provinciale di
Padova

Dichiarazione protocollo n. PD0041003 del 23/02/2006

Planimetria di u.i.u. in Comune di Noventa Padovana

Via Benvenuto Cellini

civ.

Identificativi Catastali:

Sezione:

Foglio: 6

Particella: 834

Subalterno: 55

Compilata da:
Gomiero Enrico

Iscritto all'albo:
Geometri

Prov. Padova

N. 3103

Scheda n. 1

Scala 1:200



Ultima planimetria in atti