

sez.

sez.

altra proprietà

altra proprietà

Via RINAROLO

ACCESSO PEDONALE

ACCESSO CARRAIO

basculante in legno motorizzata

LOCALE DI DEPOSITO


porta blindata

TAVERNETTA

LAVANDERIA/SERVIZIO

CANTINA

RIP.

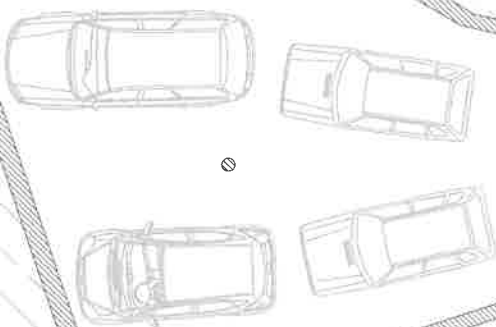

COMUNE DI TORTONA.

PIANTA PIANO TERRA

SCALA 1:100

Il Tecnico C.T.U.

Arch. FRANCO CIPARELLI - Tortona via Guata n. 1

sez.

sez. ***

sez.

terreno di proprietà 'terrazzato

limite sottostante autorimesse

altra proprietà

altra proprietà


Via RINAROLO

COMUNE DI TORTONA.

PIANTA PIANO PRIMO

SCALA 1:100

Il Tecnico C.T.U.
Arch. FRANCO CIPARELLI – Tortona via Guala n. 1

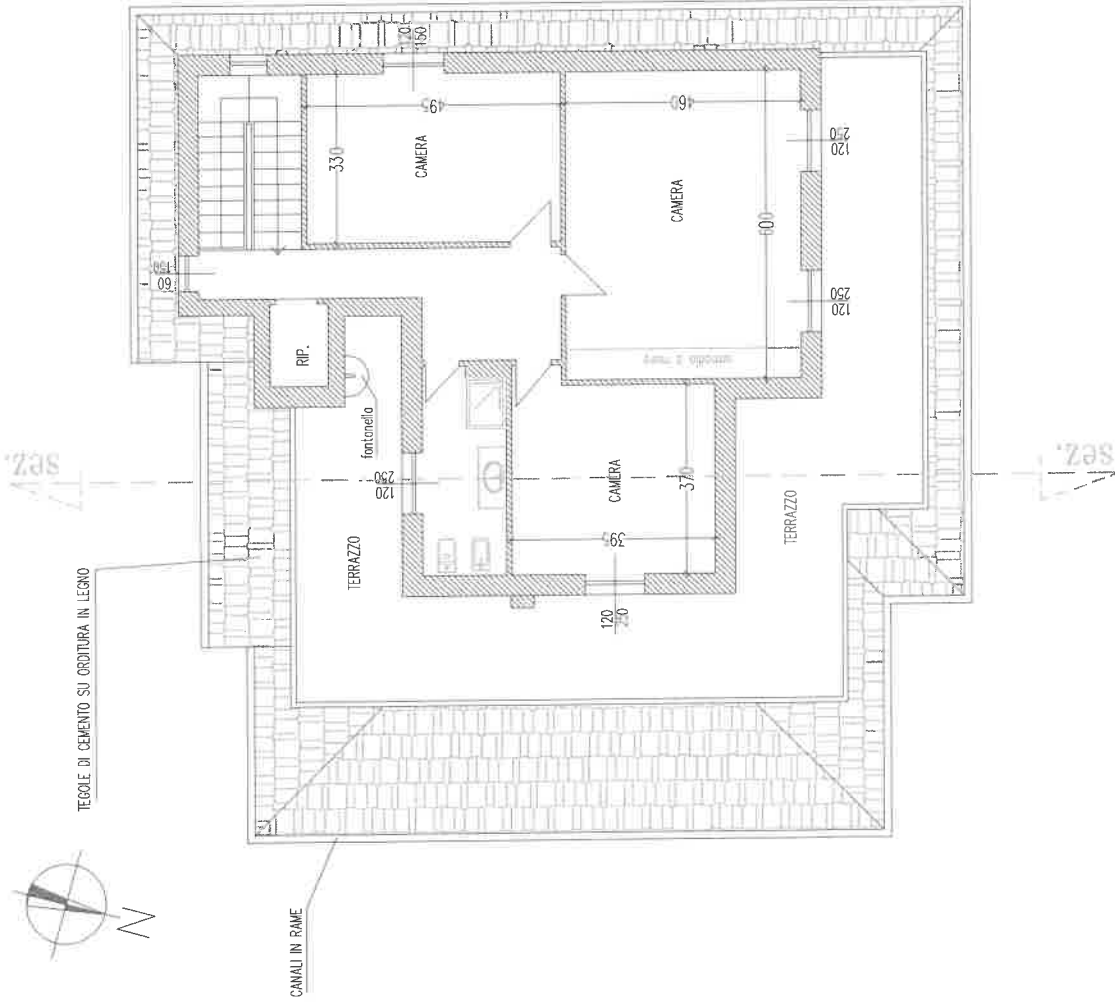

COMPUTO SUPERFICI

ABITAZIONE p.t e 1°:	lordi mq.	256
SEMINTERRATO:	lordi mq.	150
PORTICATO:	mq.	34
TERRAZZO:	mq.	56
AUTORIMESSA:	lordi mq.	84
AREA ESTERNA:	mq.	2.500

ESECUZIONE IMMOBILIARE 151/2014	Tav. 06
COMUNE DI TORTONA.	
SEZIONE	SCALA 1:100
Il Tecnico C.T.U. Arch. FRANCO CIPARELLI – Tortona via Guata n. 1	

