





VIA GIOVANNI PAOLO II

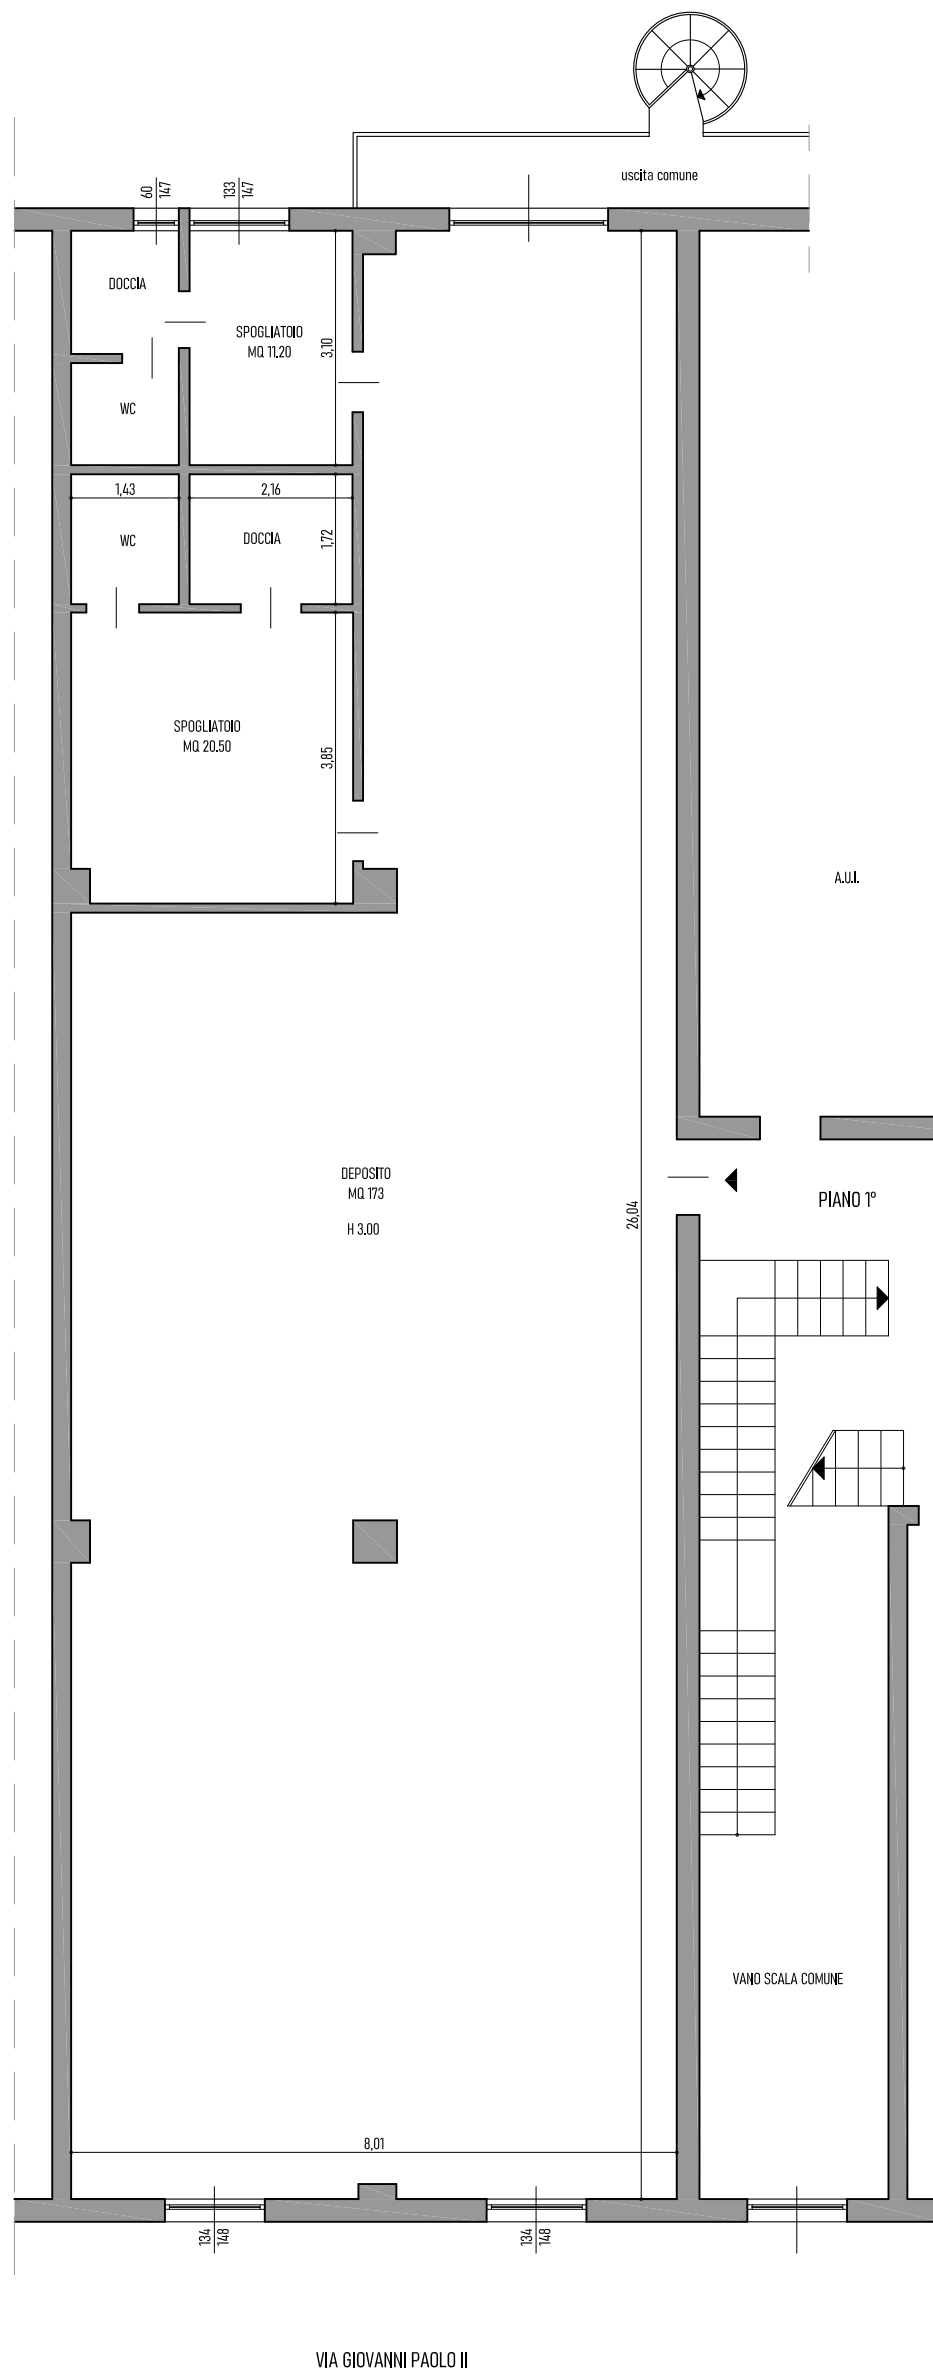

Immobile in via Giovanni Paolo II n. 48 - ROMANO DI LOMBARDIA (BG)
PIANTA PIANO PRIMO - STATO RILEVATO - SCALA 1:100

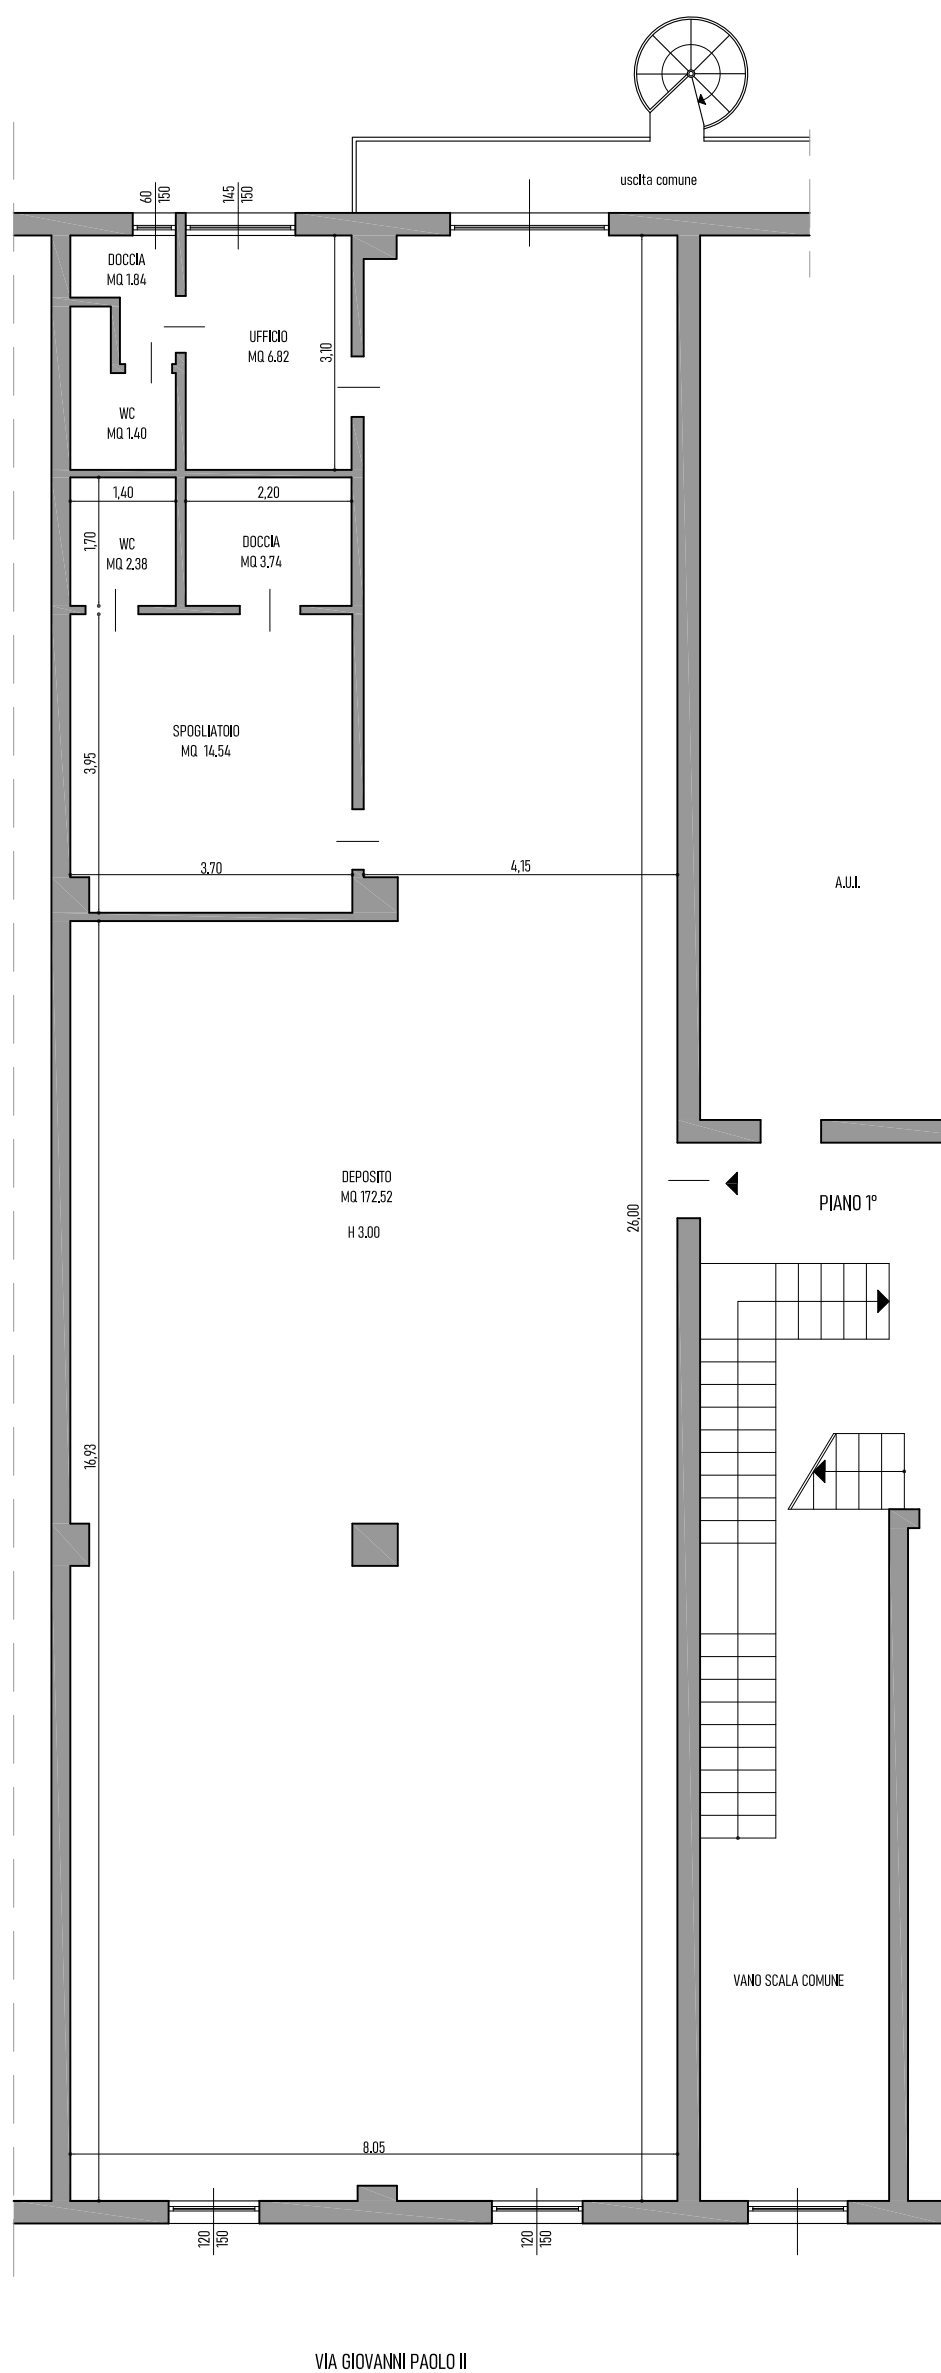


VIA GIOVANNI PAOLO II



Immobile in via Giovanni Paolo II n. 48 - ROMANO DI LOMBARDIA (BG)
PIANTA PIANO PRIMO - STATO AUTORIZZATO - SCALA 1:100

DEMOLIZIONI
COSTRUZIONI

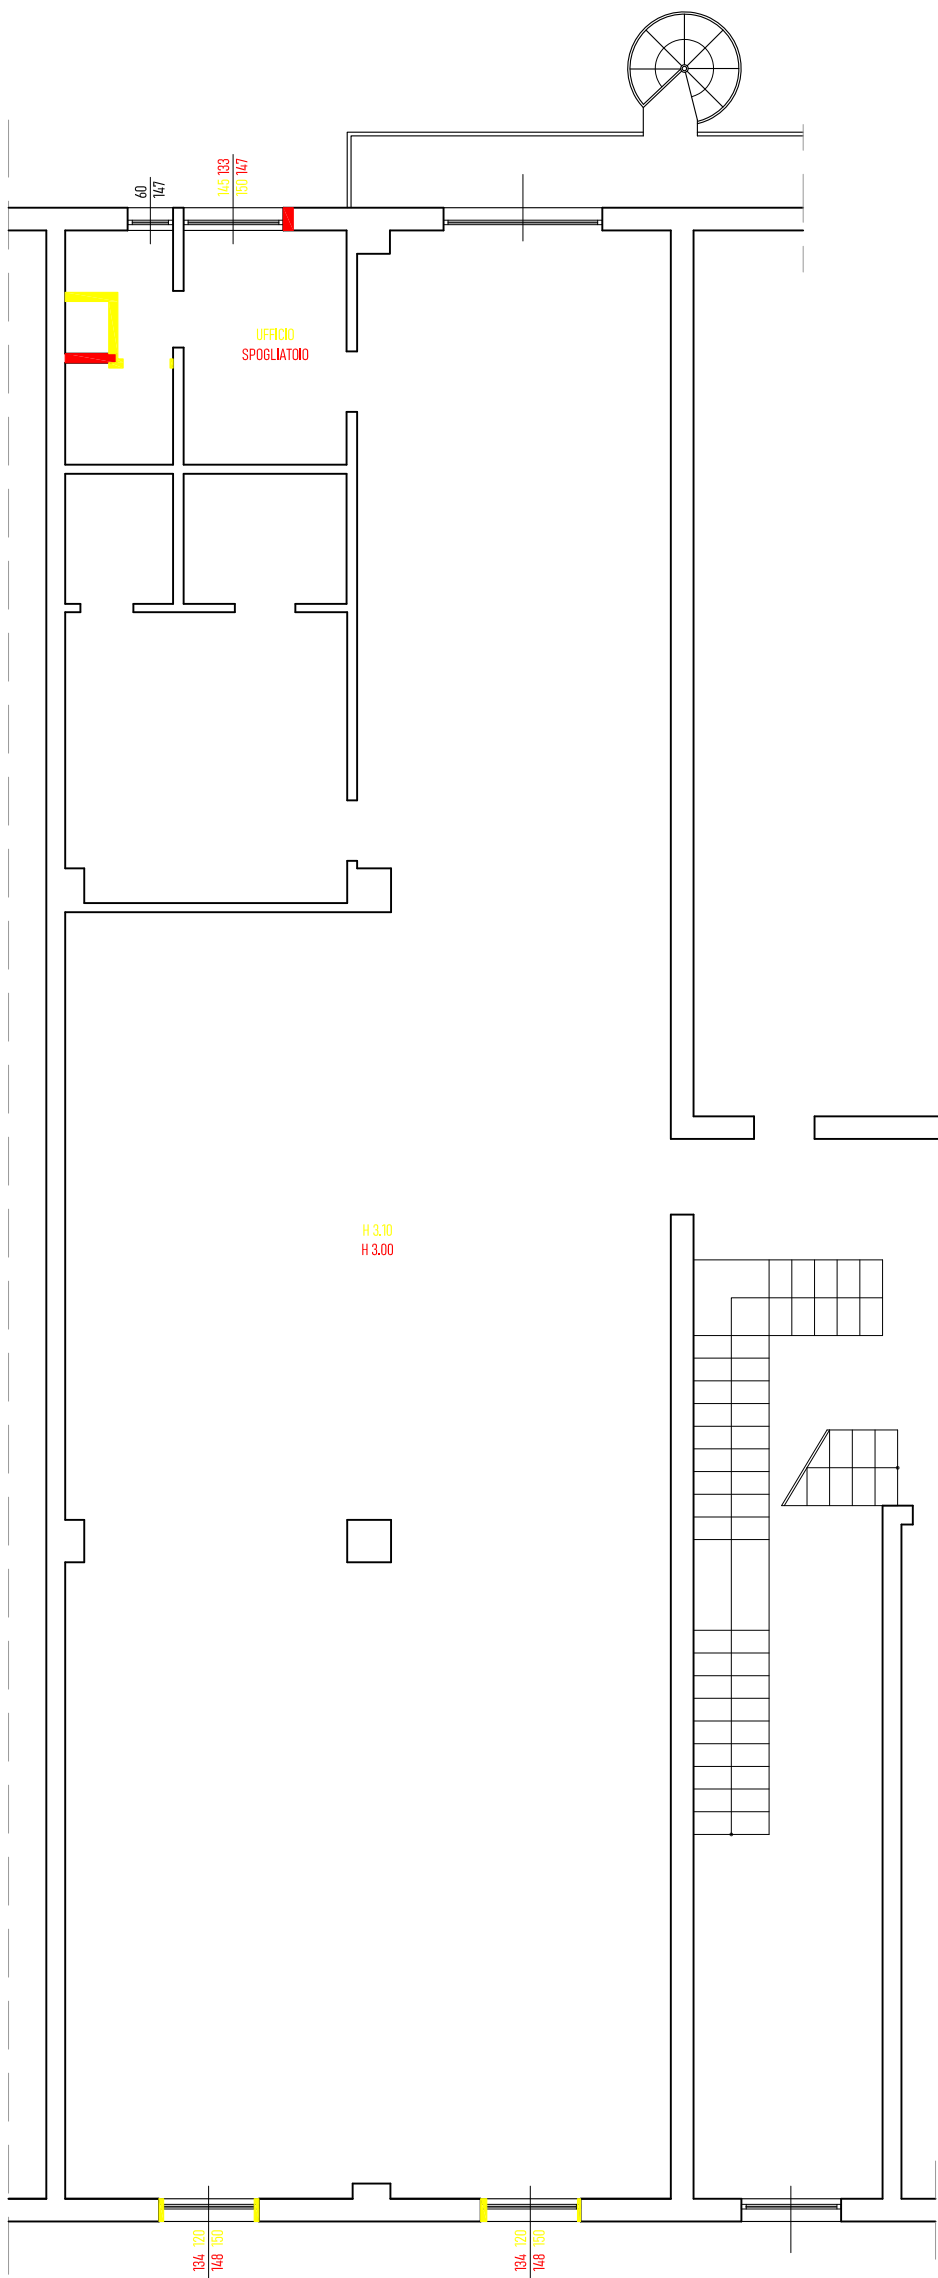

Immobile in via Giovanni Paolo II n. 48 - ROMANO DI LOMBARDIA (BG)
PIANTA PIANO PRIMO - CONFRONTO TRA STATO AUTORIZZATO E STATO RILEVATO - SCALA 1:100