


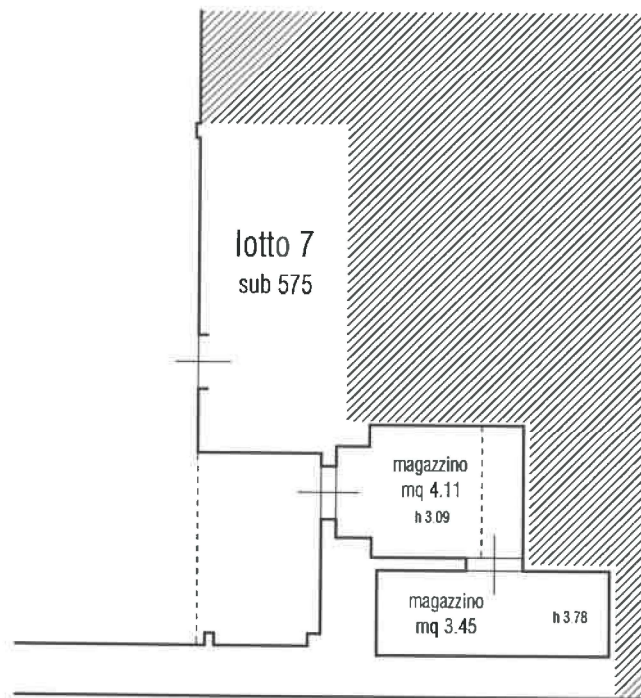

Via Benedetto Varchi

PIANTA PIANO INTERRATO
scala 1:100



Agenzia del Territorio
CATASTO FABBRICATI
Ufficio Provinciale di
Firenze

Dichiarazione protocollo n. FI0163034 del 04/06/2013

Planimetria di u.i.u. in Comune di Firenze

Via Benedetto Varchi

civ. 41

Identificativi Catastali:

Sezione:

Foglio: 93

Particella: 143

Subalterno: 576

Compilata da:

Liccioli Marco

Iscritto all'albo:


Geometri

Prov. Firenze


N. 03743

Scheda n. 1

Scala 1:200

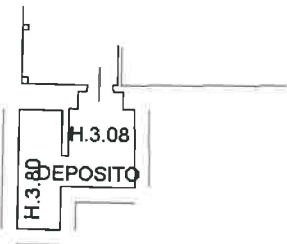

PIANO SEMINTERRATO

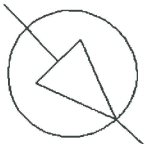

N

timbra planimetria in atti

Data: 28/10/2019 - n. T272868 - Richiedente: PZZRNT62M14F551T

Formato di acquisizione: A4(210x297) - Formato stampa richiesto: A4(210x297)

Catasto dei Fabbricati - Situazione al 28/10/2019 - Comune di FIRENZE (D612) - < Foglio: 93 - Particella: 143 - Subalterno: 576 >
VIA BENEDETTO VARCHI n. 41 piano: 51.

Firmato Da: POZZESI RENATO Emesso Da: INFOCAMERE QUALIFIED ELECTRONIC SIGNATURE CA Serial#: eb047