


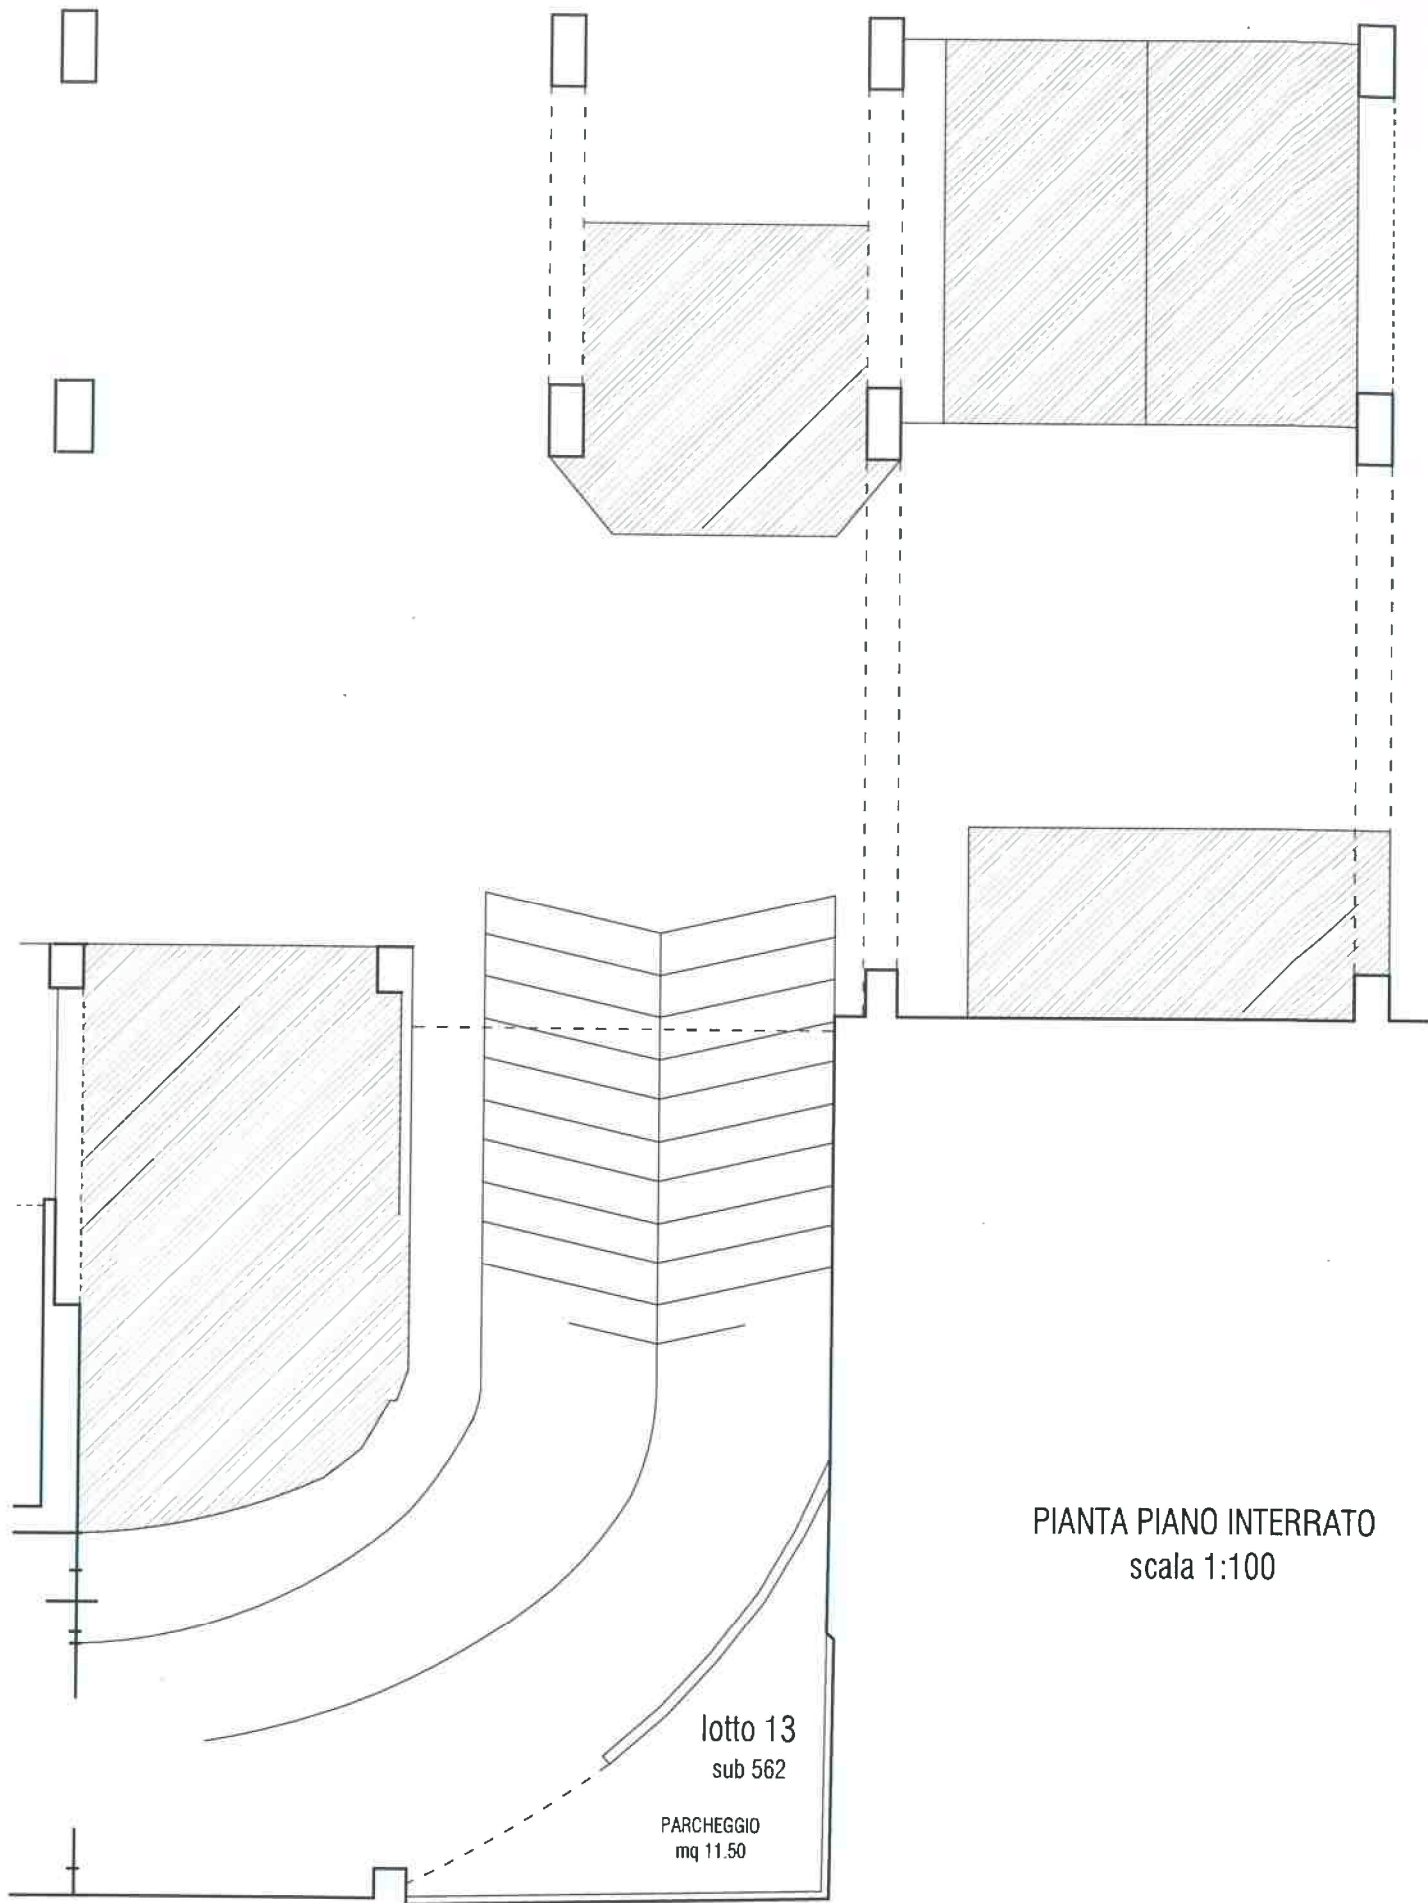

PIANTA PIANO INTERRATO
scala 1:100



**Agenzia del Territorio
CATASTO FABBRICATI
Ufficio Provinciale di
Firenze**

Dichiarazione protocollo n. FI0043221 del 27/02/2012

Planimetria di u.i.u. in Comune di Firenze

Via Vittorio Alfieri

civ. 10

Identificativi Catastali:

Sezione:

Foglio: 168

Particella: 15

Subalterno: 562

Compilata da:

Fracasso Aurelio

Iscritto all'albo:

Geometri



Prov. Prato

N. 209

Scheda n. 1

Scala 1:200

PIANTA SEMINTERRATO

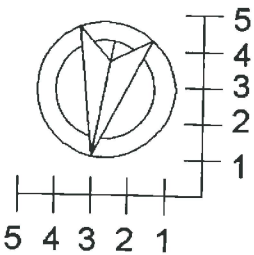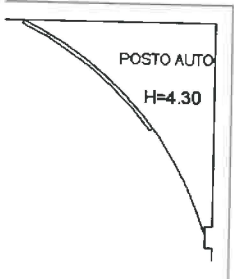

Ultima planimetria in atti

Data: 28/10/2019 - n. T272775 - Richiedente: PZZRNT62M14F551T

Totale schede: 1 - Formato di acquisizione: A4(210x297) - Formato stampa richiesto: A4(210x297)

Catasto dei Fabbricati - Situazione al 28/10/2019 - Comune di FIRENZE (D612) - < Foglio: 168 - Particella: 15 - Subalterno: 562 >
VIA VITTORIO ALFIERI n. 8 piano: SI;

ELABORATO PLANIMETRICO

Compilato da:
Innocenti Lucio

Isritto all'albo:
Geometri

Prov. Firenze

N. 5715

Agenzia delle Entrate
CATASTO FABBRICATI
Ufficio Provinciale di
Firenze

Comune di Firenze

Sezione: Foglio: 168 Particella: 15

Protocollo n. FI0160408 del 02/11/2017

Tipo Mappale n. del

Dimostrazione grafica dei subalterni

Scala 1 : 500

ELABORATO PLANIMETRICO PARZIALE

