

Agenzia del Territorio
CATASTO FABBRICATI
Ufficio Provinciale di
Milano

Dichiarazione protocollo n. MI0227118 del 10/03/2011

Planimetria di u.i.u. in Comune di Bellusco

Via Papa Giovanni Xxiii

civ. 9

Identificativi Catastali:

Sezione:

Foglio: 17

Particella: 369

Subalterno: 701

Compilata da:

Casiraghi Massimo

Iscritto all'albo:

Geometri


Prov. Monza E Brianza

N. 551

Scheda n. 1


Scala 1:200

PIANO PRIMO H=2.95m

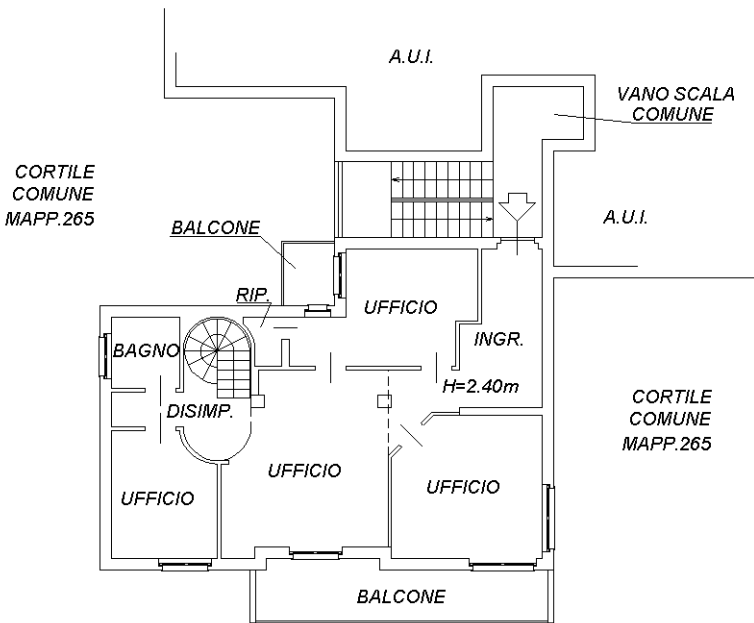


CORTILE COMUNE MAPP.265

PIANO SEMINTERRATO H=2.50m

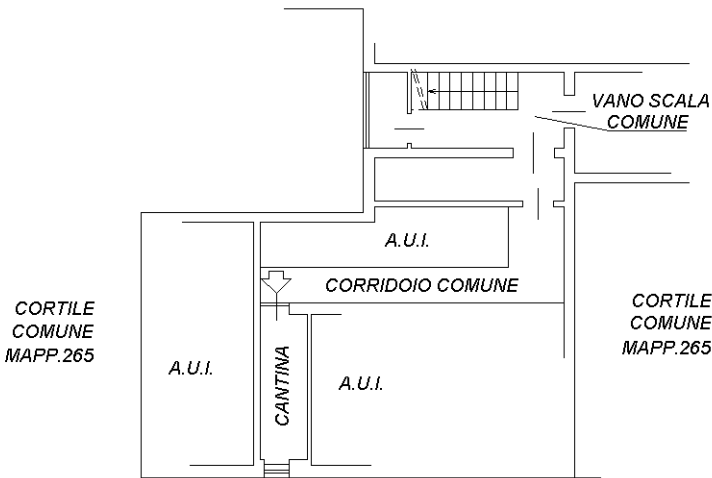

CORTILE COMUNE MAPP.265

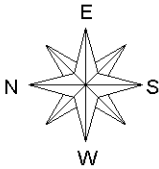

Ultima planimetria in atti

Agenzia del Territorio
CATASTO FABBRICATI
Ufficio provinciale di
Milano


Dichiarazione protocollo n. MI0925933 del 14/11/2008
Planimetria di u.i.u. in Comune di Bellusco
Via Umbria

Scheda 1 - Scala 1: 200


civ. 5D

Identificativi Catastali:
Sezione: 16
Foglio: 466
Particella: 466
Subalterno: 13

Compilata da:
Sangalli Giuseppe
Iscritto all'albo:
Architetti
Prov. Monza e Brianza N. 428

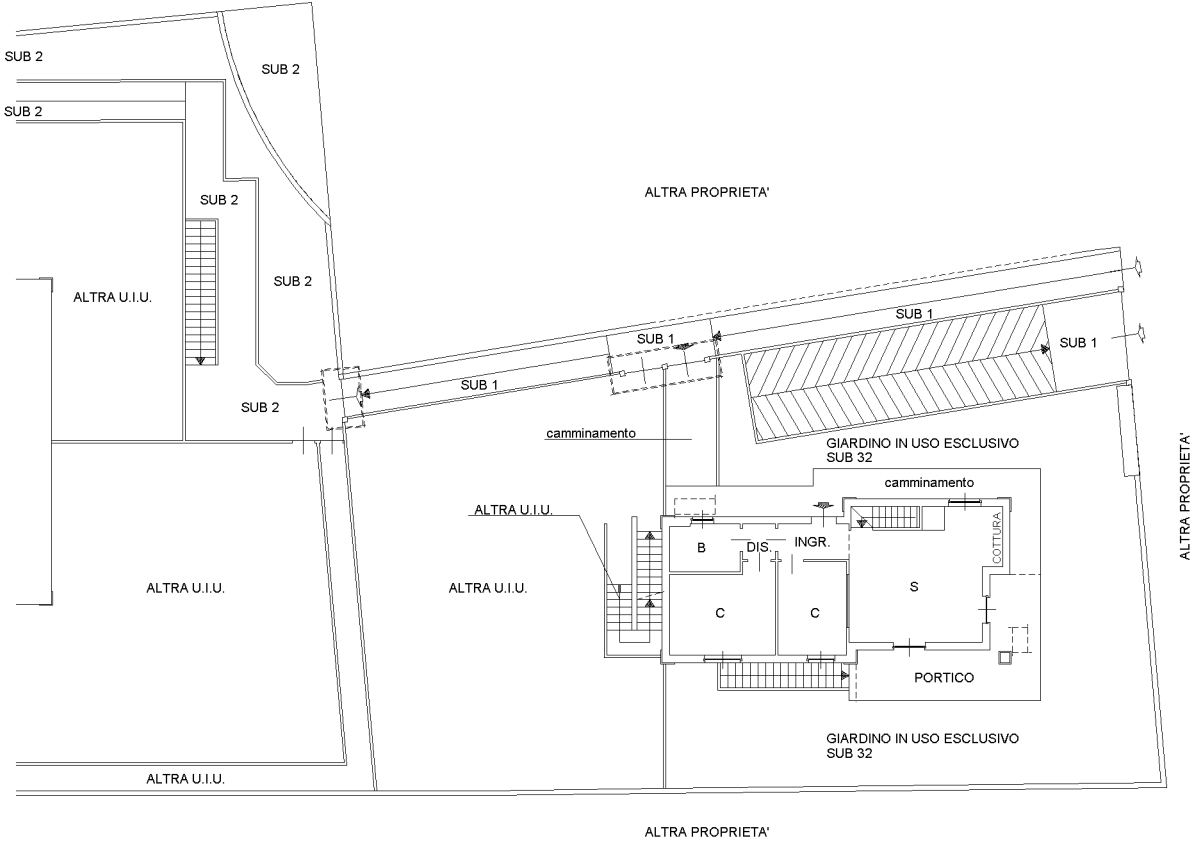

PIANTA PIANO TERRA
H. mt. 2.70

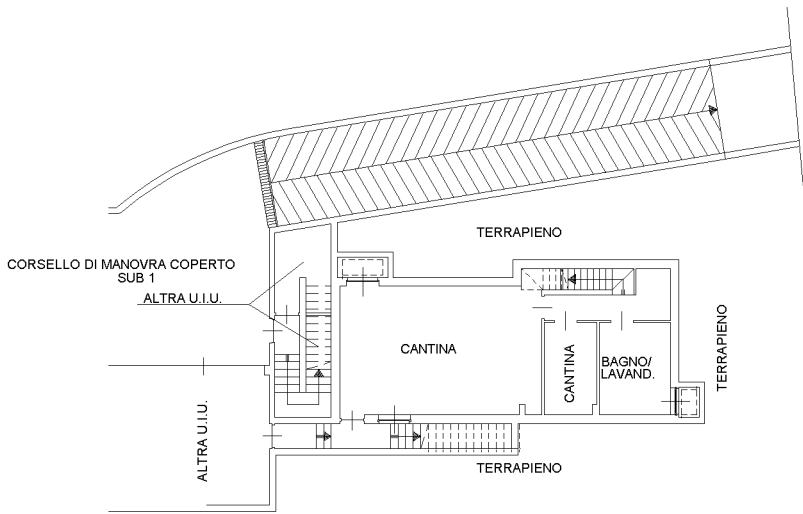

PIANTA PIANO INTERRATO
H. mt. 2.50



MODULARIO
F. - Cat. S. T. - 315

Mod. B (Nuovo Catasto Edilizio Urbano)


NUOVO CATASTO EDILIZIO URBANO

(R. DECRETO-LEGGE 13 APRILE 1939, N. 662)

Planimetria dell'immobile situato nel Comune di BELLUSCO Via GIOVANNI XXIII

Ditta COOPERATIVA GRAZIA

Allegata alla dichiarazione presentata all'Ufficio Tecnico Erariale di MILANO

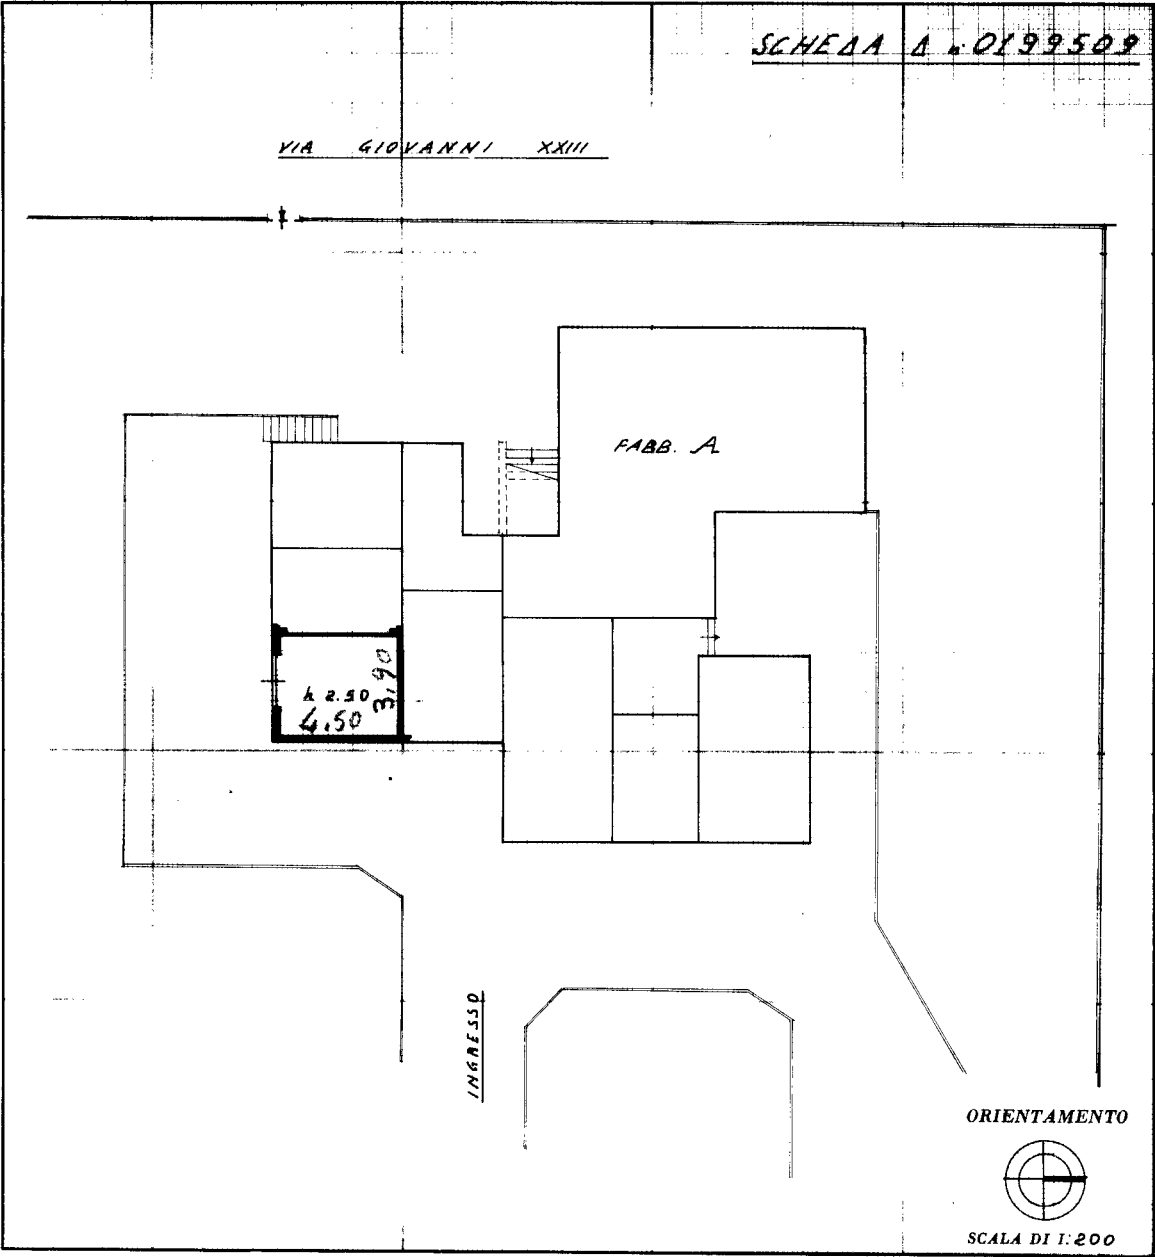

SPAZIO RISERVATO PER LE ANNOTAZIONI D'UFFICIO

DATA

23 SET. 1971

PROT. N°



Compilata dal geometra

(Titolo nome e cognome del tecnico)

Sezafino Mantegazza

Iscritto all'Albo de Geometri 519

della Provincia di Milano

DATA 20 settembre 1971

Firma: [Signature]

LIBRERIA DEGLI UFFICI
20091 MILANO
Via F. Testi, 26 - Telefono 860.227
CONCESSIONARIA AUTORIZZATA