


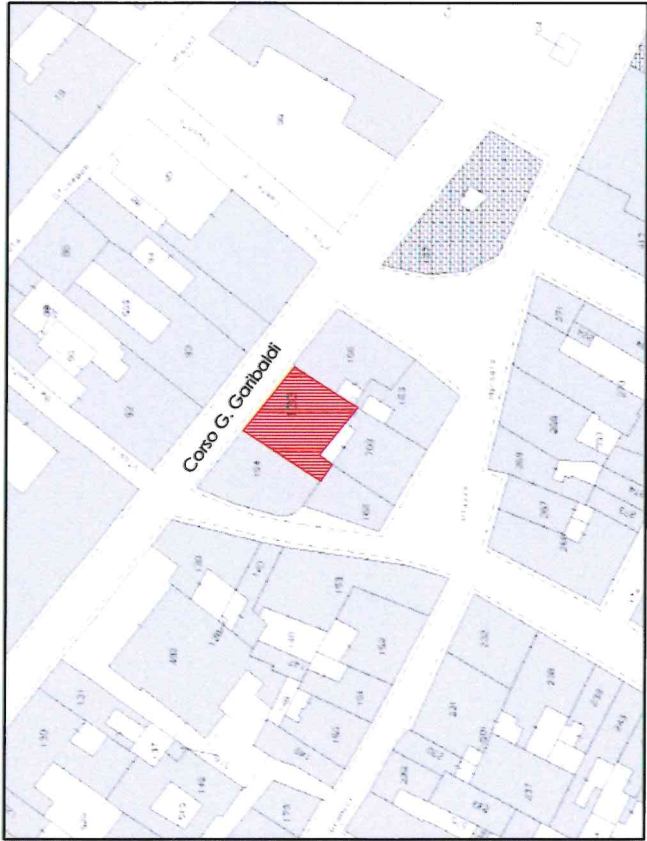

ESTRATTO DI MAPPA



LOTTO 1

TRIBUNALE DI PIACENZA

Via del Consiglio n. 14

Consulente Tecnico
Dott. Ing. Ettore Baldini
C.F. BLD TTR 60S30 G535 E - P.I. 00943010330

Recupilo:
Via S. Franca, 29 - 29100 Piacenza
Tel. 0523/338704 - Fax. 0523/343749

Esecuzione Immobiliare
N. 18/2026

Oggetto
Beni ubicati in Fiorenzuola D'Arda
Corso Garibaldi n. 128

Tecnic
Unità immobiliare ad uso abitativo
Planimetria ed estratto di mappa

ALLEGATO:
4.1

Scala:
1:100-1.000


Data:
17-08-2026
Sottoscrive il


ORIENTAMENTO



FG. 54 MAPP. 133 sub. 22

PIANTA PIANO 3-4

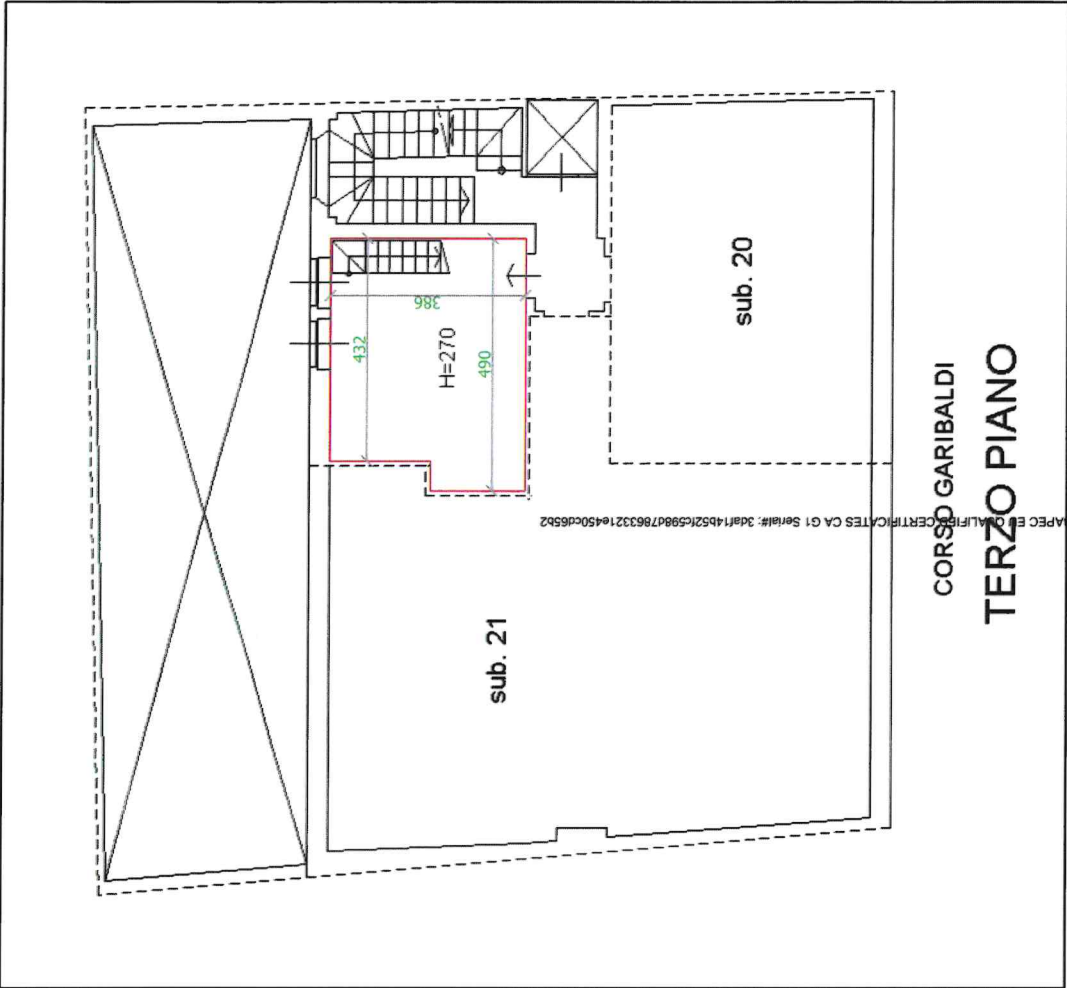

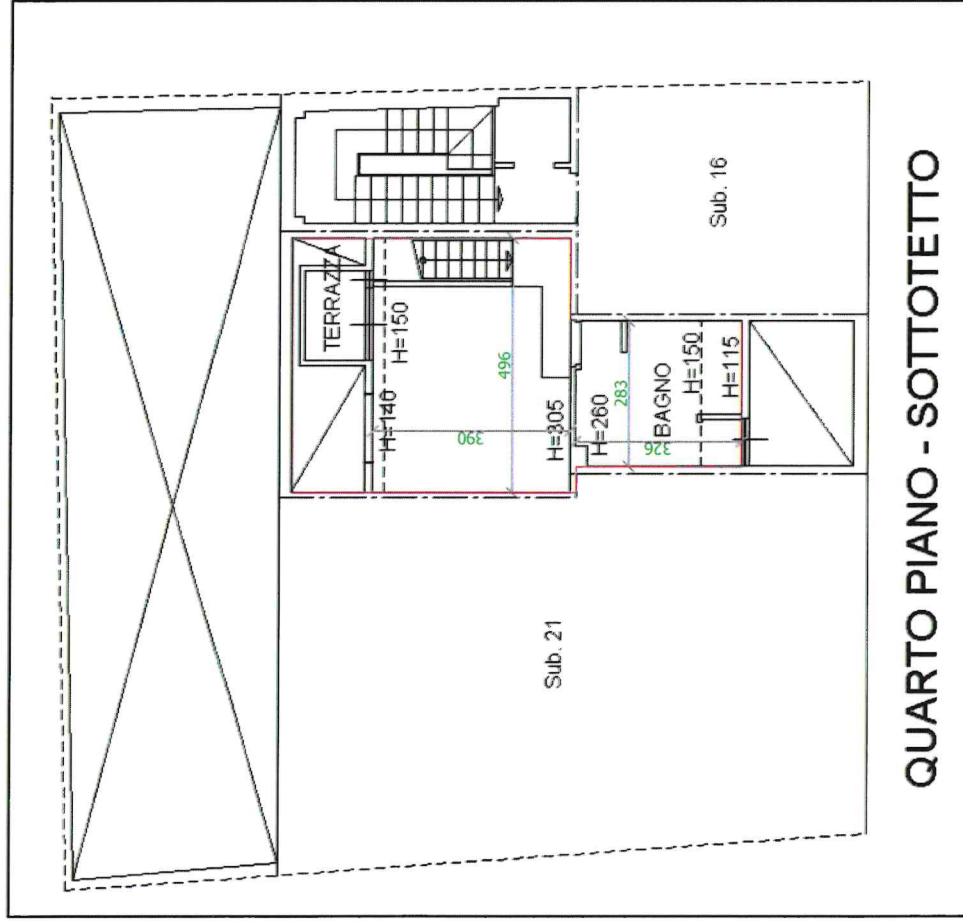

QUARTO PIANO - SOTTOTETTO



TRIBUNALE DI PIACENZA

Via del Consiglio n. 14

Consulente Tecnico

Dott. Ing. Ettore Baldini

C.F. BLD TTR 60S30 G535 E - P.I. 00943010330

Recupilo:

Via S. Franca, 29 - 29100 Piacenza

Tel. 0523/338704 - Fax. 0523/343749

LOTTO 1

FIG. 54 MAPP. 133 sub. 22

Esecuzione Immobiliare

N. 18/2026

ALLEGATO:

4.2

Oggetto

Beni ubicati in Fiorenzuola D'Arda
Corso Garibaldi n. 128

Scala:

1:100-1.000

Data:

17-08-2026


Tecnic:

Unità immobiliare ad uso abitativo
Planimetria P4-S1



ORIENTAMENTO

PIANTA PIANO 4-S1

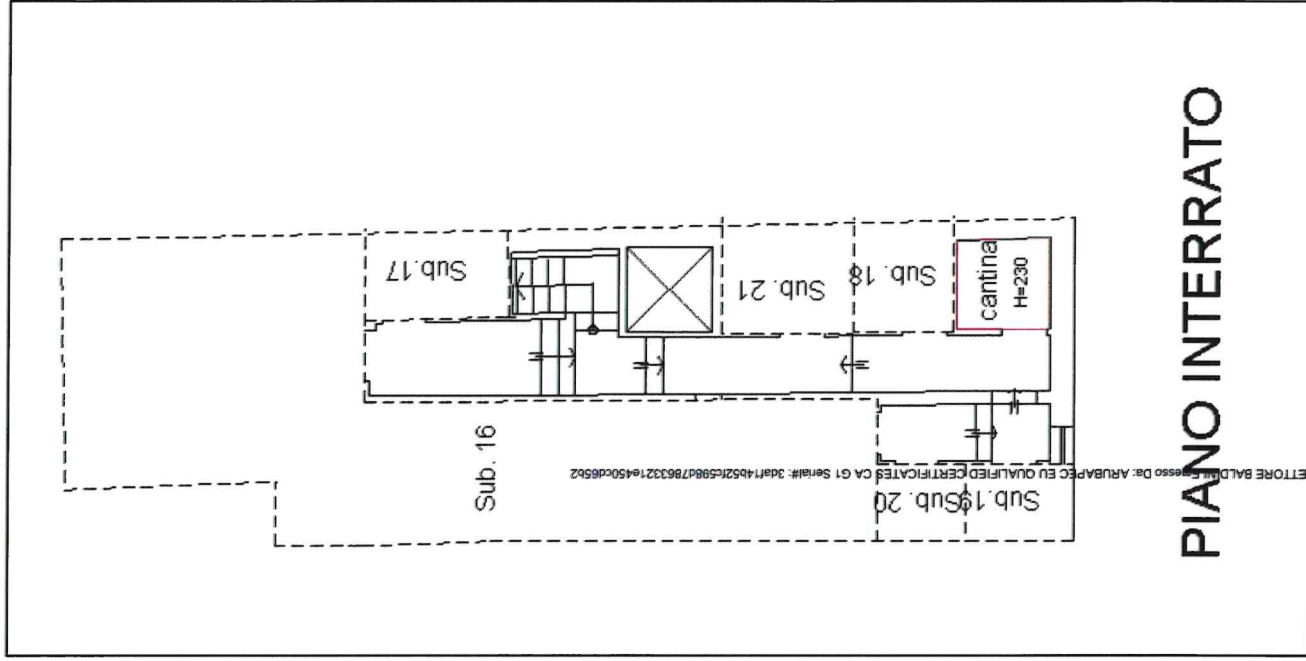

PIANO INTERRATO