

Agenzia delle Entrate
CATASTO FABBRICATI
Ufficio Provinciale di
Forlì

Dichiarazione protocollo n. FO0015662 del 21/02/2025

Comune di Forlì

Via Thomas Alva Edison

civ. 20

Identificativi Catastali:

Sezione:

Foglio: 183

Particella: 23

Subalterno: 2

Compilata da:

Leoni Laura

Iscritto all'albo:

Geometri

Prov. Forlì

N. 01630

Planimetria

Scheda n. 1

Scala 1:500

PIANTA PIANO TERRA

P.LLA 1176

P.LLA 116

VIA GOLFARELLI

corte esclusiva

VIA EDISON



Ultima planimetria in atti

Data: 28/07/2025 - n. T111338 - Richiedente: GLSGPR79B09C573K

Totale schede: 3 - Formato di acquisizione: A4(210x297) - Formato stampa richiesto: A4(210x297)

Agenzia delle Entrate
CATASTO FABBRICATI
Ufficio provinciale di
Forlì

Dichiarazione protocollo n. F00015662 del 21/02/2025
Comune di Forlì
Via Thomas Alva Edison


Identificativi Catastali:
Sezione: 183
Foglio: 183
Particella: 23
Subalterno: 2

Compilata da:
Leonida Laura
Iscritto all'albo:
Geometri
Prov. Forlì

N. 01630

Scala 1: 200

PIANTA PIANO TERRA

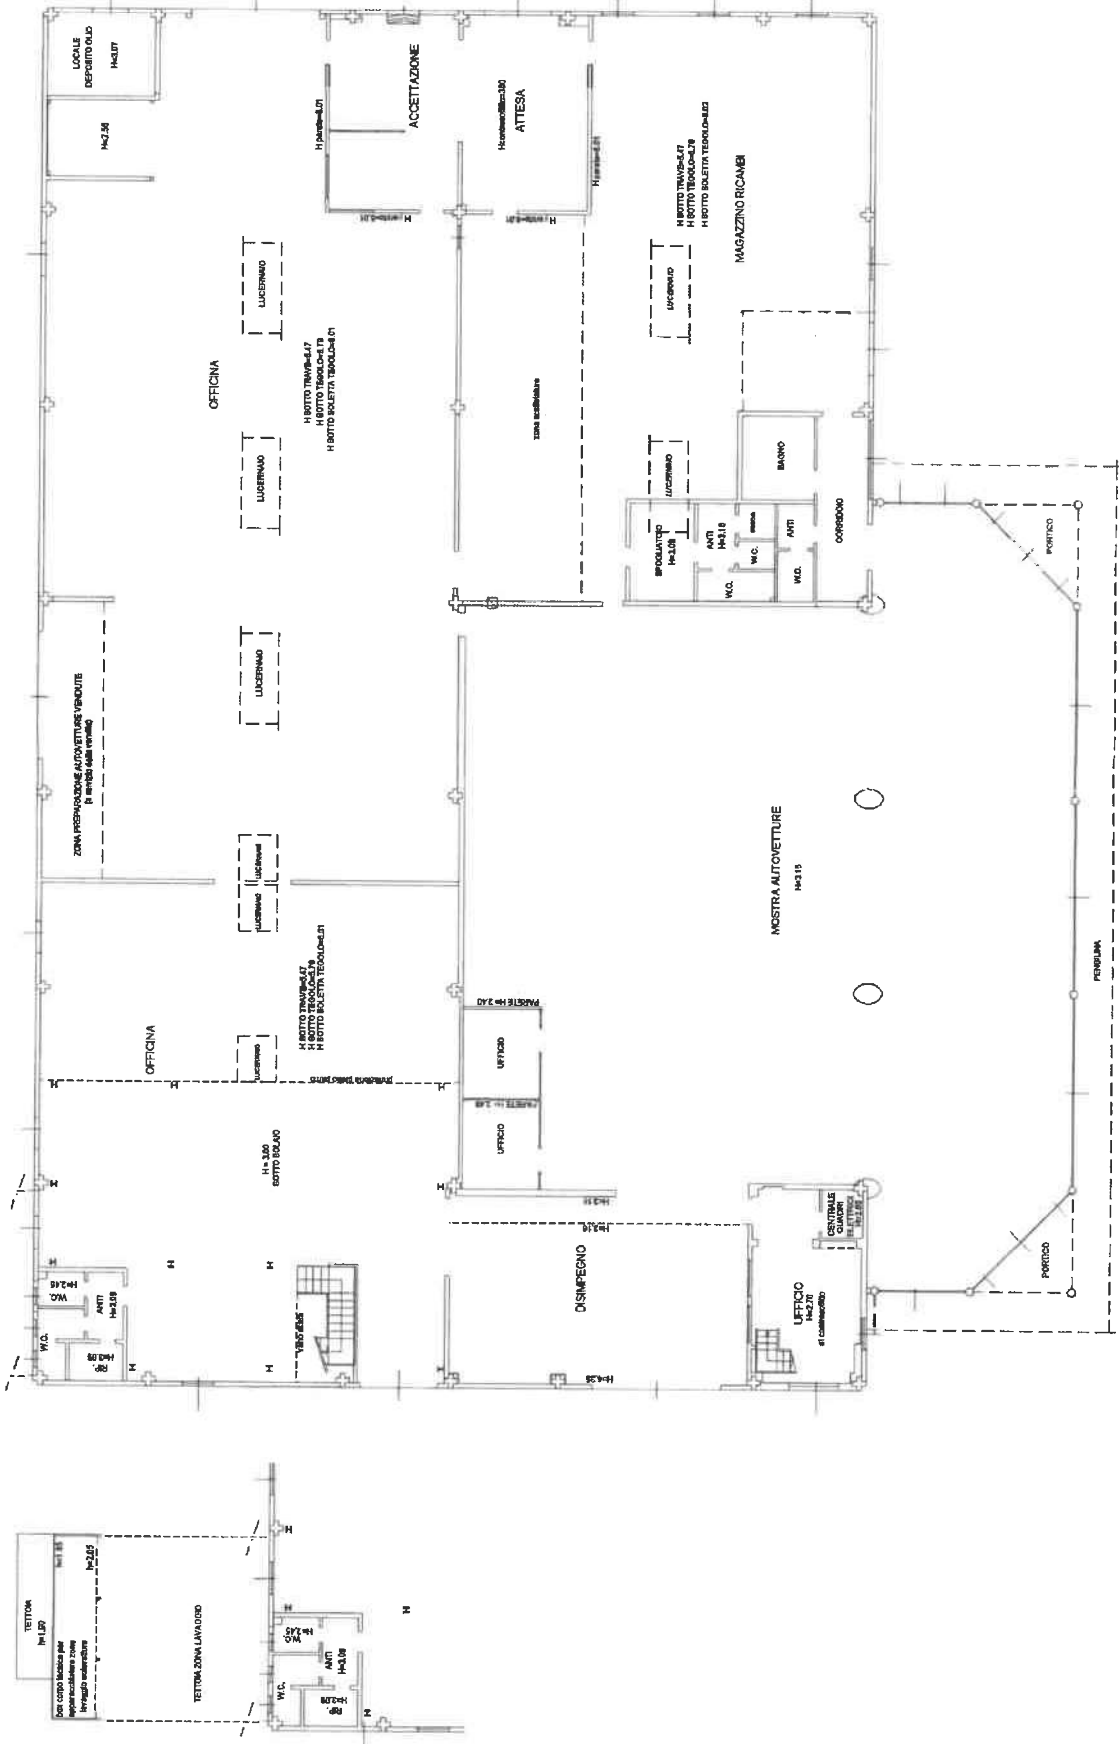

Agenzia delle Entrate
CATASTO FABBRICATI
Ufficio provinciale di
Forlì

Dichiarazione protocollo n. FO0015662 del 21/02/2025

Compilata da:
 Leoni Laura
 Iscritto all'albo:
 Geometri
 Prov. Forlì


Identificativo Catastali:
Sesione:
Foglio: 183
Particella: 23
Subalterno: 2

Scale 1: 200

Clasificación
Bibliotecas a. 3


01630

PIANTA PIANO PRIMO

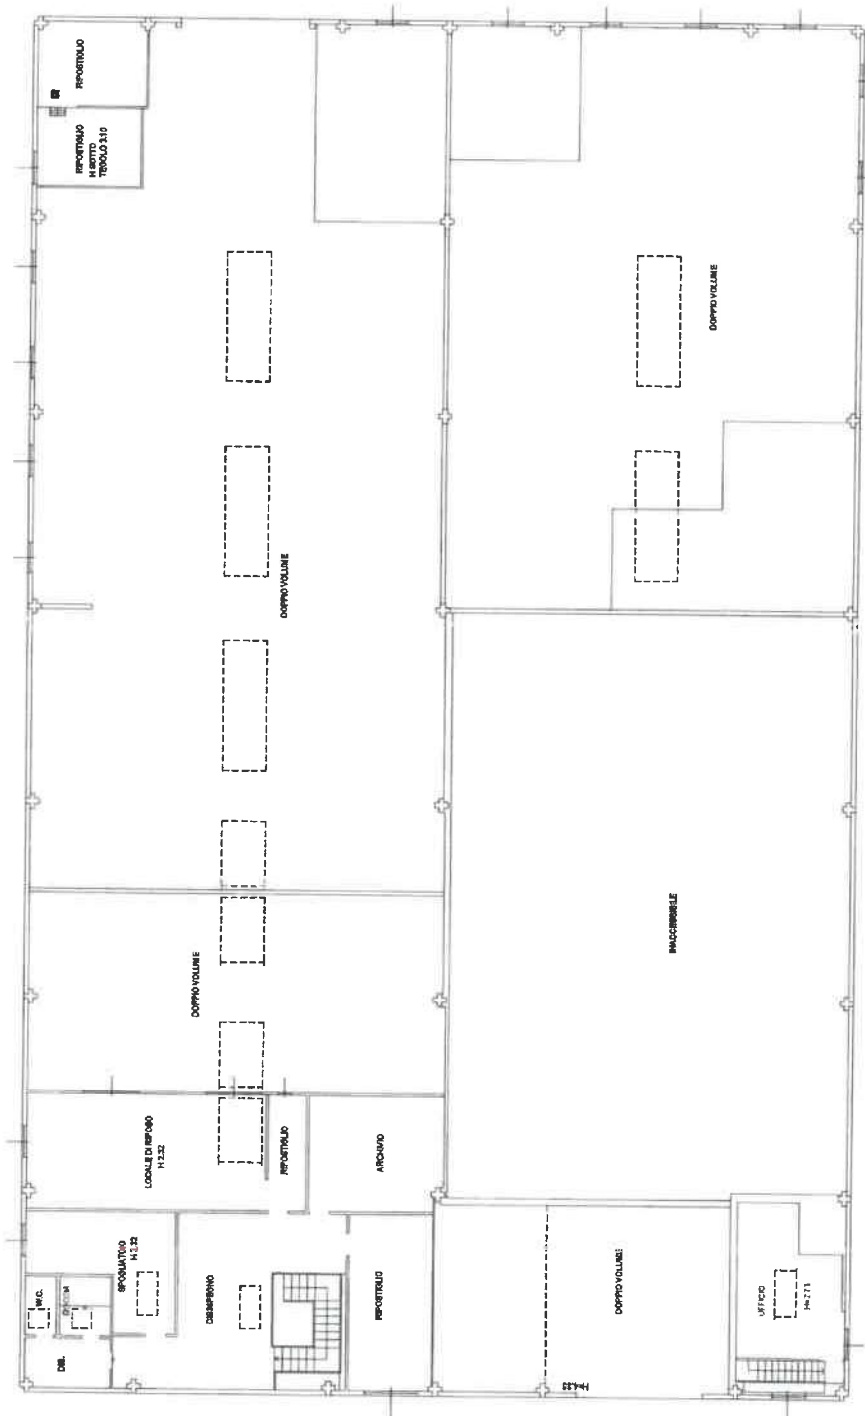

N=34700

E=25400

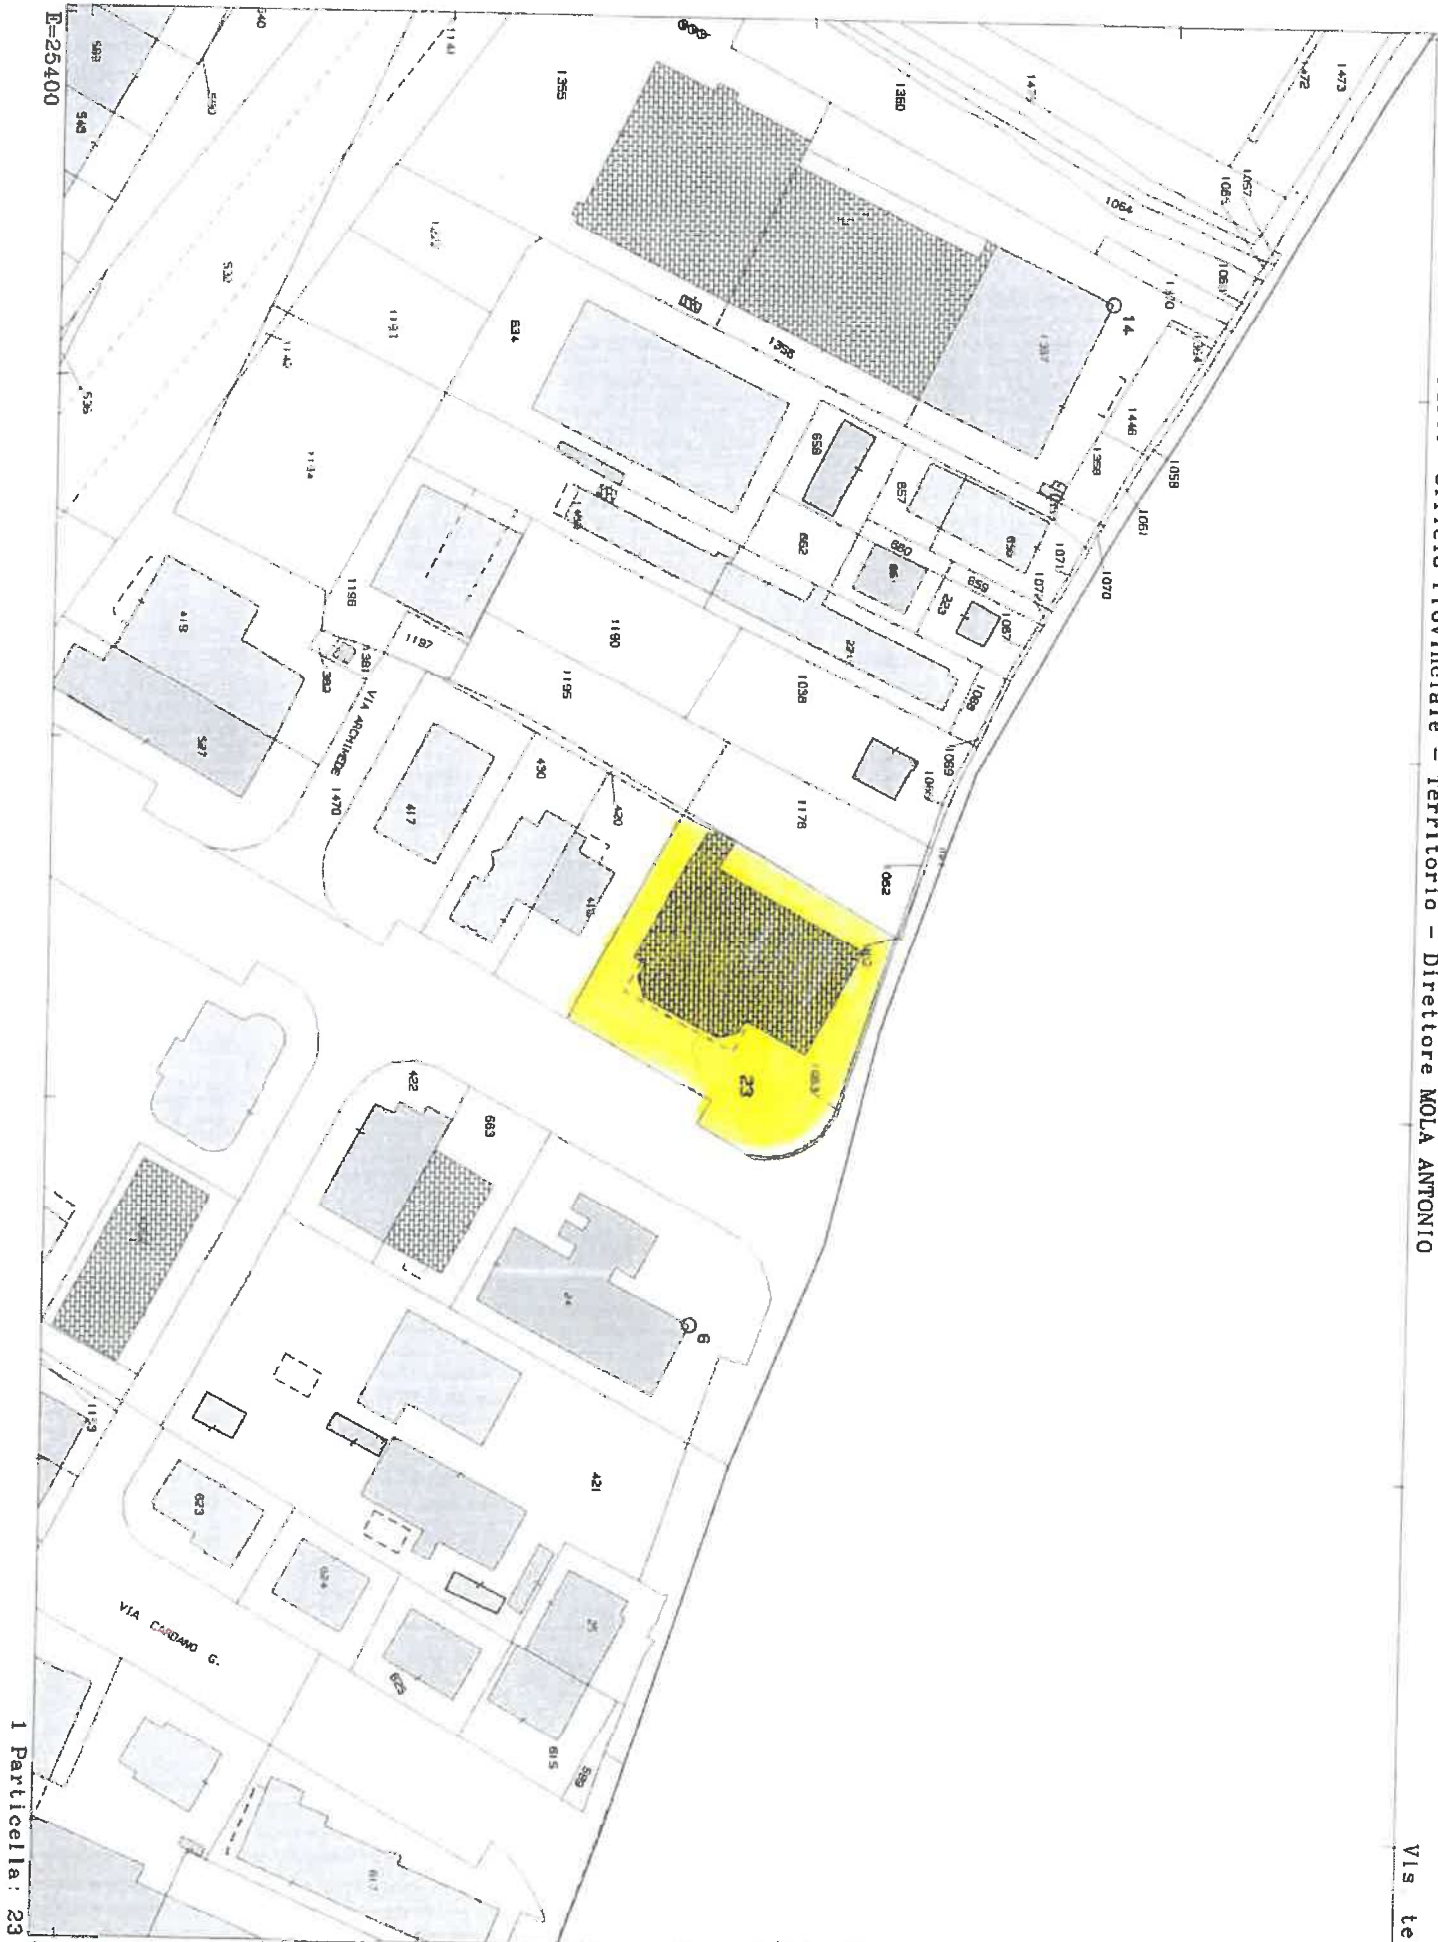

Comune: (FO) FORLÌ
Foglio: 183

Scala originale: 1:2000
Dimensione cornice: 534.000 x 378.000 m. Protocollo pratica T181978/2025

29-Lug-2025 12:45:21