

Agenzia del Territorio
CATASTO FABBRICATI
Ufficio Provinciale di
Messina

Dichiarazione protocollo n. ME0194077 del 07/12/2006

Planimetria di u.i.u. in Comune di Milazzo

Via [REDACTED]

civ. 23

Identificativi Catastali:

Sezione:

Foglio: 11

Particella: 248

Subalterno: 5

Compilata da:

[REDACTED]

Iscritto all'albo:
Geometri


Prov. Messina

N. 2527

Scheda n. 1

Scala 1:200

PIANTA PIANO TERRA
h-3.23^

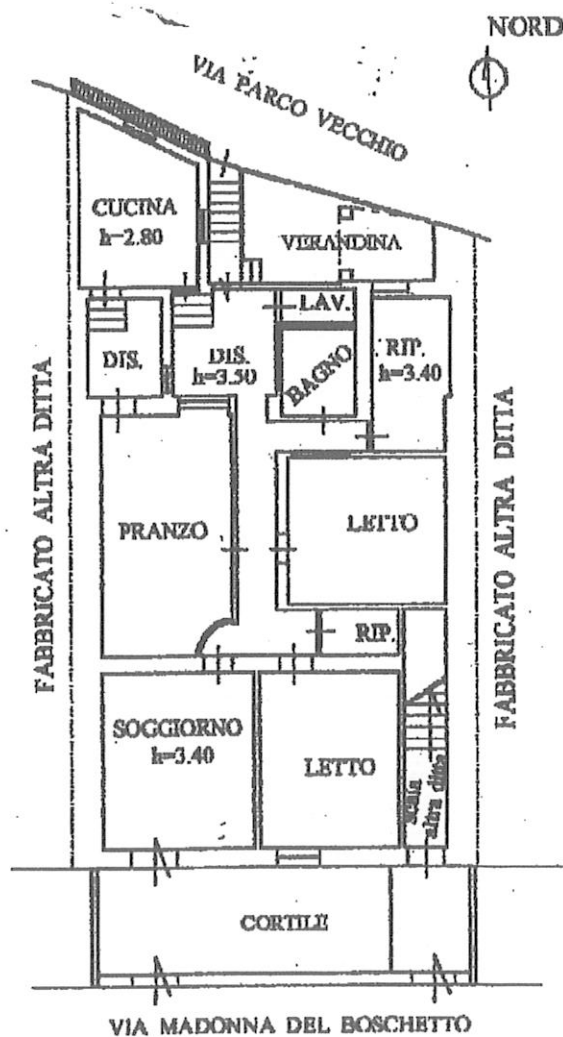

Ultima planimetria in atti

Data: 09/04/2026 - n. T80500 - Richiedente: [REDACTED]

Totale schede: 1 - Formato di acquisizione: A4(210x297) - Formato stampa richiesto: A4(210x297)

Agenzia del Territorio CATASTO FABBRICATI Ufficio Provinciale di Messina	Dichiarazione protocollo n. ME0149464ae1 04/04/2007	
	Planimetria di u.i.u. in Comune di Milazzo	
	Via P [redacted]	civ. 16
	Identificativi Catastali: Sezione: Foglio: 11 Particella: 248 Subalterno: 6	Compilata da: [redacted] Iscritto all'albo: Geometri Prov. Messina N. 2527

Scheda n. 1 Scala 1:200

PIANO SEMINTERRATO
h=1.90^



Ultima planimetria in atti

E=23400

1 Particella: 248

