



TRIBUNALE DI LUCCA

Processo esecutivo immobiliare promosso da:

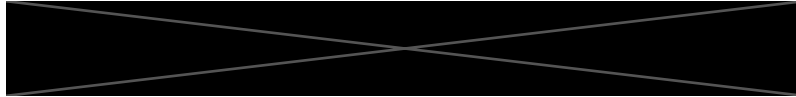

contro

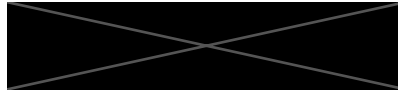

Esecuzione Immobiliare N.9/2026

GIUDICE DELL'ESECUZIONE: Dott.ssa Ciolfi Cecilia

Esperto: Ing. Marco Odoardo Molteni

Studio Associato di Ingegneria:
Via S. Giustina 21, Lucca (LU) 55100
tel. 0583/1711776 – cel. 3476228870

CESPITE UNICO

Capannori (LU) San Leonardo in Treponzio 355A

Allegati A3


PLANIMETRIA CATASTALE



Agenzia del Territorio
CATASTO FABBRICATI
Ufficio Provinciale di
Lucca


Dichiarazione protocollo n. LU0184094 del 07/10/2010
Planimetria di u.i.u. in Comune di Capannori
Frazione San Leonardo In Treponzio civ. 115

Identificativi Catastali:
Sezione:
Foglio: 99
Particella: 35
Subalterno: 6

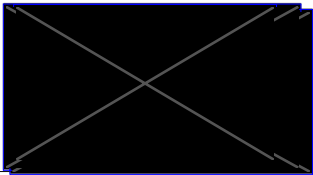


N. 1529

Scheda n. 1 Scala 1:200

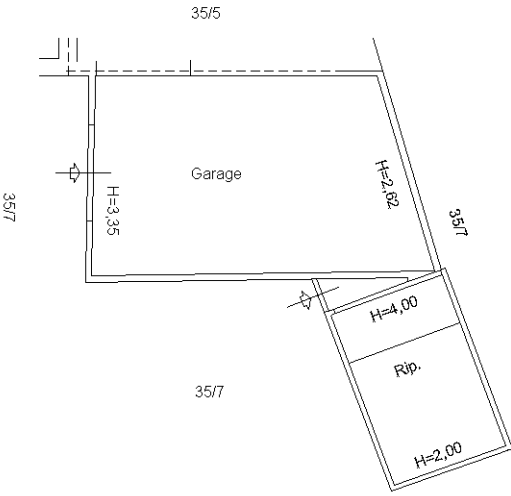

PIANTA PIANO TERRA

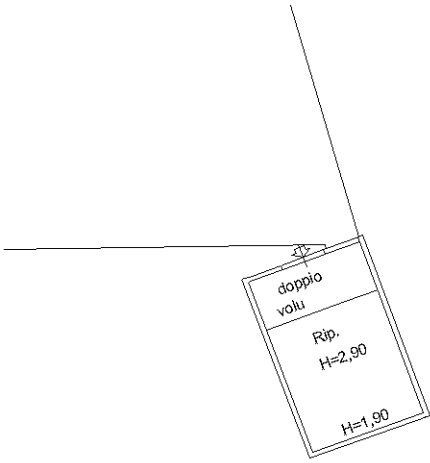


PIANTA PIANO PRIMO

Ultima planimetria in atti

Agenzia del Territorio
CATASTO FABBRICATI
Ufficio Provinciale di
Lucca


Dichiarazione protocollo n. LU0184094 del 07/10/2010
Planimetria di u.i.u. in Comune di Capannori
Frazione San Leonardo In Treponzio civ. 115

Identificativi Catastali:
Sezione:
Foglio: 99
Particella: 35
Subalterno: 5

 


N. 1529

Scheda n. 1 Scala 1:200

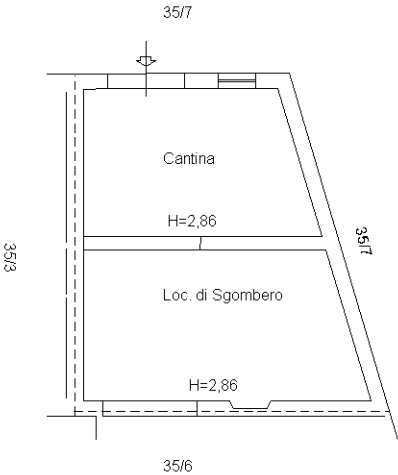

PIANTA PIANO TERRA

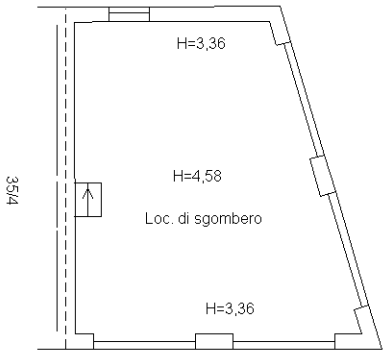

PIANTA PIANO PRIMO

Ultima planimetria in atti

