


civ. 36

N. 1124

Scala 1:200

via Giulio Cesare

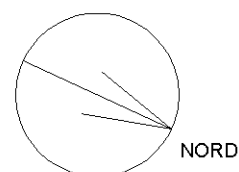

Catasto dei Fabbricati - Situazione al 04/05/2026 - Comune di VASTO(E372) - < Foglio 34 - Particella 1549 - Subalterno 72 -

Agenzia delle Entrate
CATASTO FABBRICATI
Ufficio Provinciale di
Chieti

Dichiarazione protocollo n. CH0000006 del 04/01/2016

Planimetria di u.i.u. in Comune di Vasto

Via Giulio Cesare

civ. 36

Identificativi Catastali:

Sezione:

Foglio: 34

Particella: 1549

Subalterno: 73

Compilata da:

La Palombara Giampiero

Iscritto all'albo:

Geometri

Prov. Chieti


N. 1124

Scheda n. 1

Scala 1:200

PIANO QUINTO
SOTTOTETTO

via Giulio Cesare

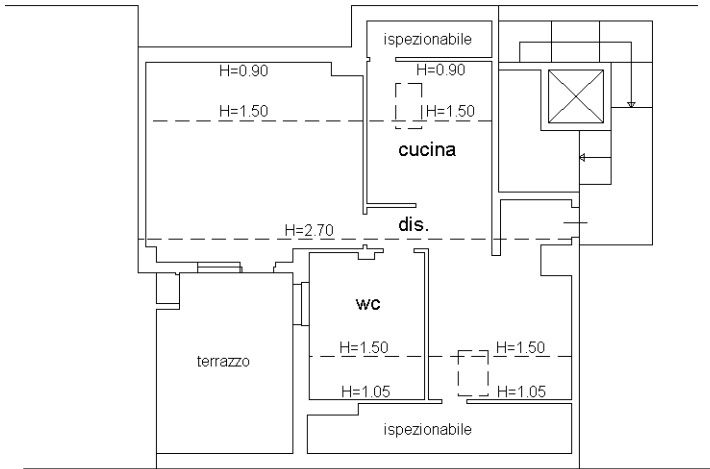

Ultima planimetria in atti

Data: 04/05/2026 - n. T16530 - Richiedente: LPLGPR61M05H501M

Totale schede: 1 - Formato di acquisizione: A4(210x297) - Formato stampa richiesto: A4(210x297)

MODULARIO
F. fig. rend. 487



MINISTERO DELLE FINANZE
DIREZIONE GENERALE DEL CATASTO E DEI SS.TT.EE.
CATASTO EDILIZIO URBANO (RDL 13-4-1939, n. 652)


MOD. BN (CEU)

LIRE
250

Planimetria di u.i.u. in Comune di VASTO via GIULIO CESARE civ. 34A

BOX N. 13

PIANO INTERRATO

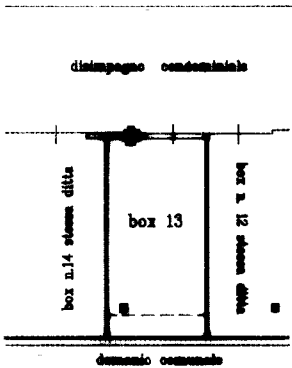

ORIENTAMENTO




SCALA DI 1:200

Dichiarazione di N.C. ☒
Denuncia di variazione ☐

Compilata dal Geom. G. Santacroce
(Titolo, cognome e nome)

Identificativi catastali
F. 34
n. 1549 sub. 45

Iscritto all'albo de i Geometri
della provincia di Chieti n. 485
data 03.03.99 Firma [Signature]

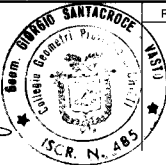

RISERVATO ALL'UFFICIO

★ 2 APR

poi 51/0

Ultima planimetria in atti


Data: 04/05/2026 - n. 174406 - Richiedente: Telematico
Totale schede: 1 - Formato di acquisizione: A3(297x420) - Formato stampo richiesto: A3(297x420) - Formato di scala non utilizzabile
Ultima planimetria in atti

Agenzia delle Entrate
CATASTO FABBRICATI
Ufficio provinciale di Chieti


ELABORATO PLANIMETRICO	Compilato da: Del Bonifro Marco	Iscritto all'albo: Ingegneri	Prov. Chieti	N. 1134
Comune di Vasto	Sezione:	Foglio: 34	Particella: 1549	Protocollo n. CH0039684 del 04/06/2019
Dimostrazione grafica dei subalterni		Tipo Mappale n. del Scala 1 : 500		

PIANO TERRA

via Giulio Cesare

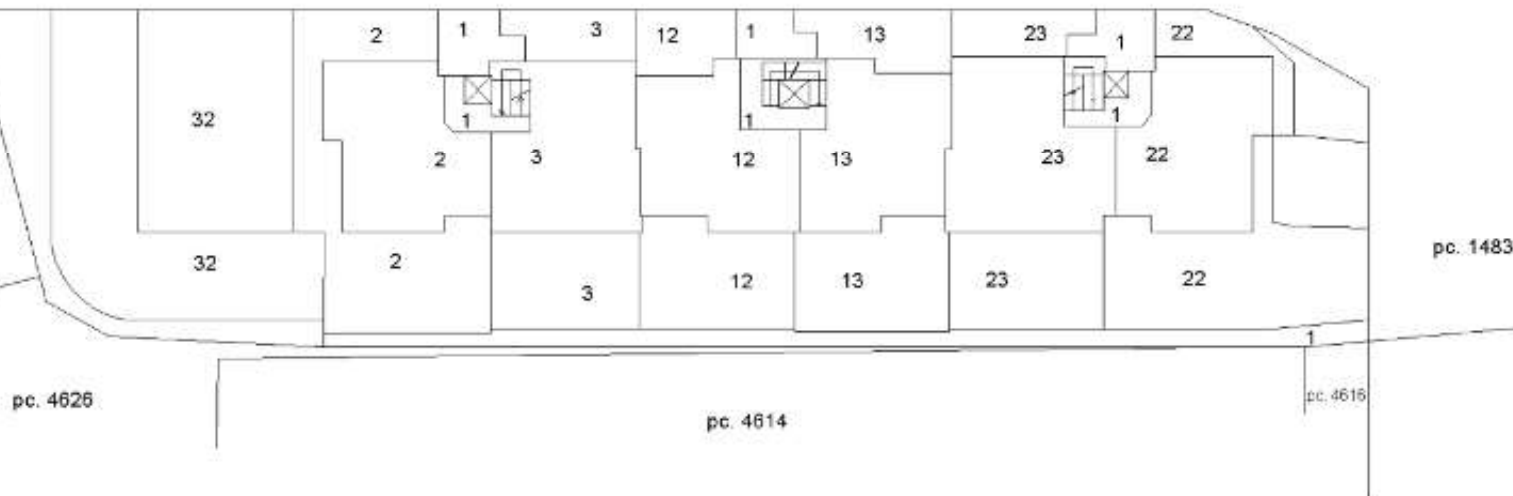


PIANO PRIMO

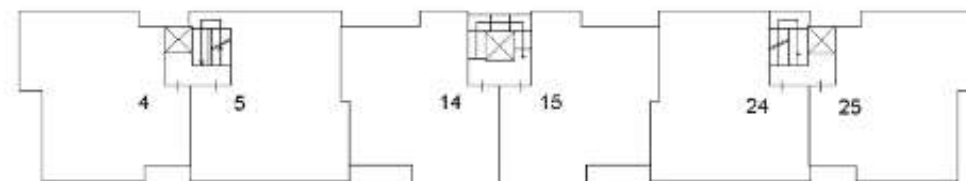

PIANO SECONDO




PIANO TERZO

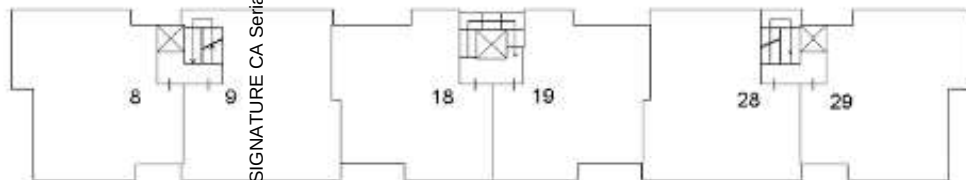


PIANO QUARTO



PIANO QUINTO

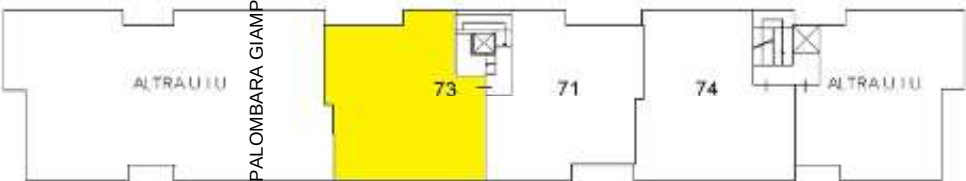

PIANO PRIMO SOTTOSTRADA

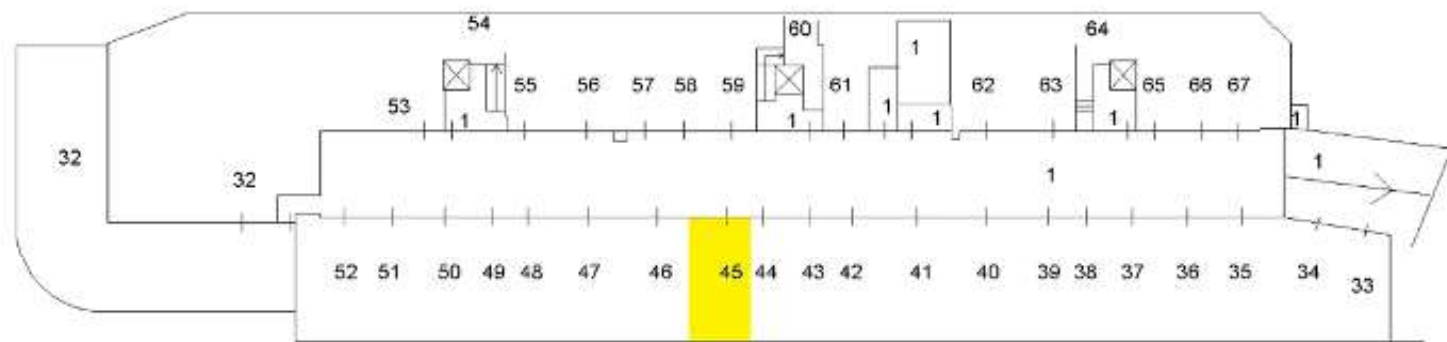

Firmato Da: LA PALOMBARA GIAMPIERO Emesso Da: INFOCAMERE QUALIFIED ELECTRONIC SIGNATURE CA Serial#: 51b5c1



LATO EST



LATO OVEST



Foto Da: CA LOMBARDIA GIAMPIERO Emesso Da: INFOCAMERE QUALIFIED ELECTRONIC SIGNATURE CA Serial#: 51b5c1

Allegato "N"







Firmato Da: LA PALOMBARA GIAMPIERO Emesso Da: INFOCAMERE QUALIFIED ELECTRONIC SIGNATURE CA Serial#: 51b5c1




Firmato Da: LA PALOMBARA GIAMPIERO Emesso Da: INFOCAMERE QUALIFIED ELECTRONIC SIGNATURE CA Serial#: 51b5c1



PIANTA PIANO QUARTO

H=2.80 Sub. 72

via Giulio Cesare n. 36

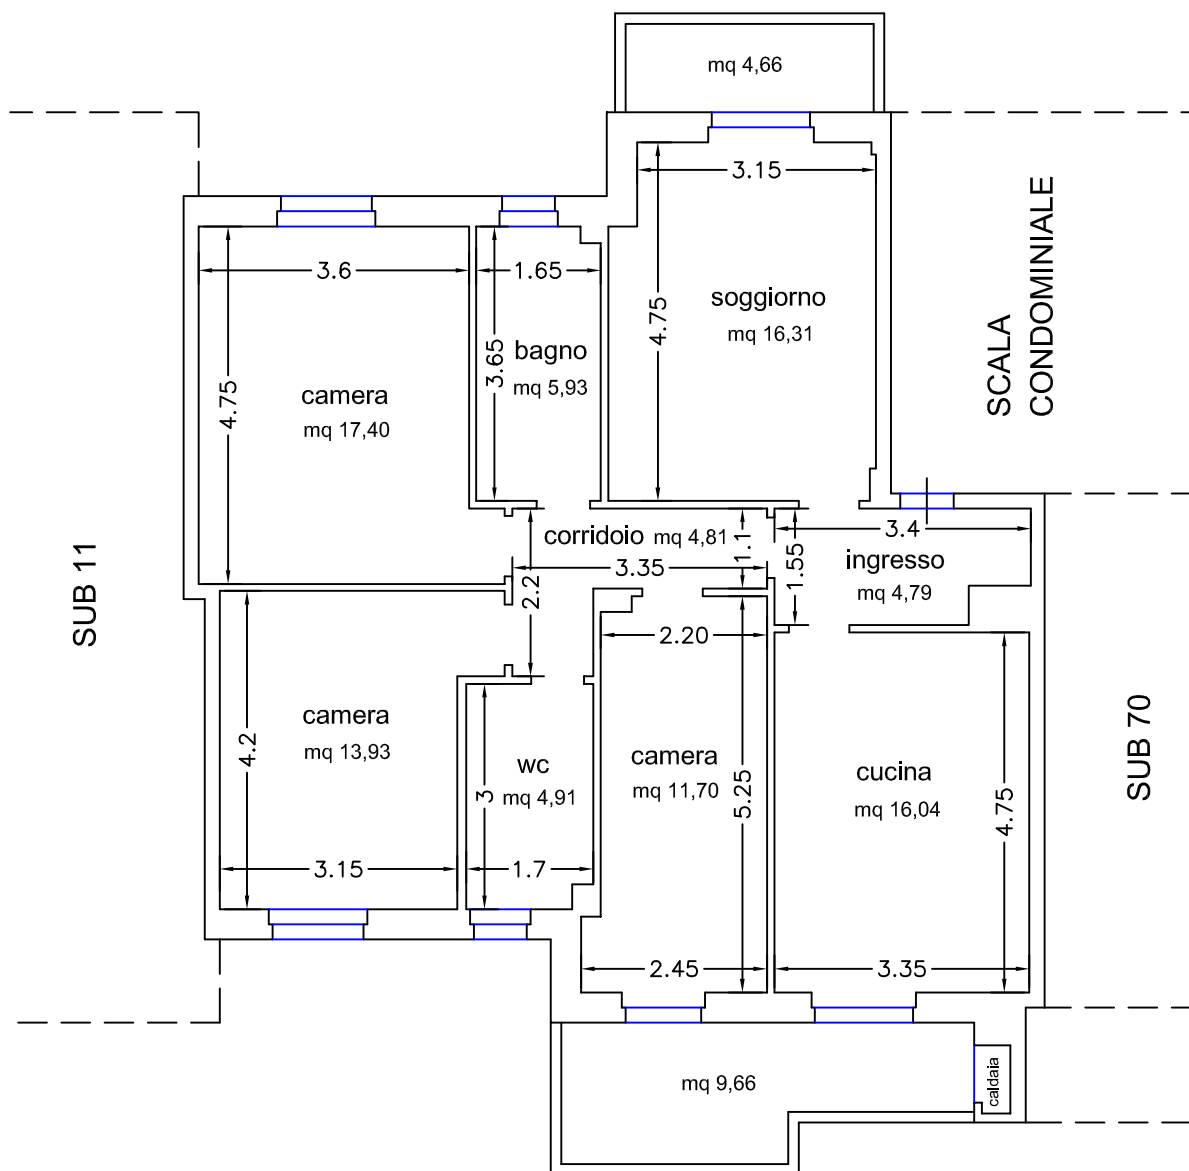


affaccio/distacco dal Palazzo di Giustizia di Vasto

sup. utile netta abitazione mq 95,82
sup. lorda abitazione mq 114,08
sup. lorda balconi mq 14,32

SCALA 1:100


0 1 2 3 4 5 10 m.

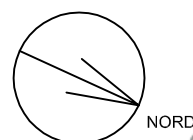

PIANTA PIANO QUINTO

SOTTOTETTO Sub. 73

via Giulio Cesare n. 36

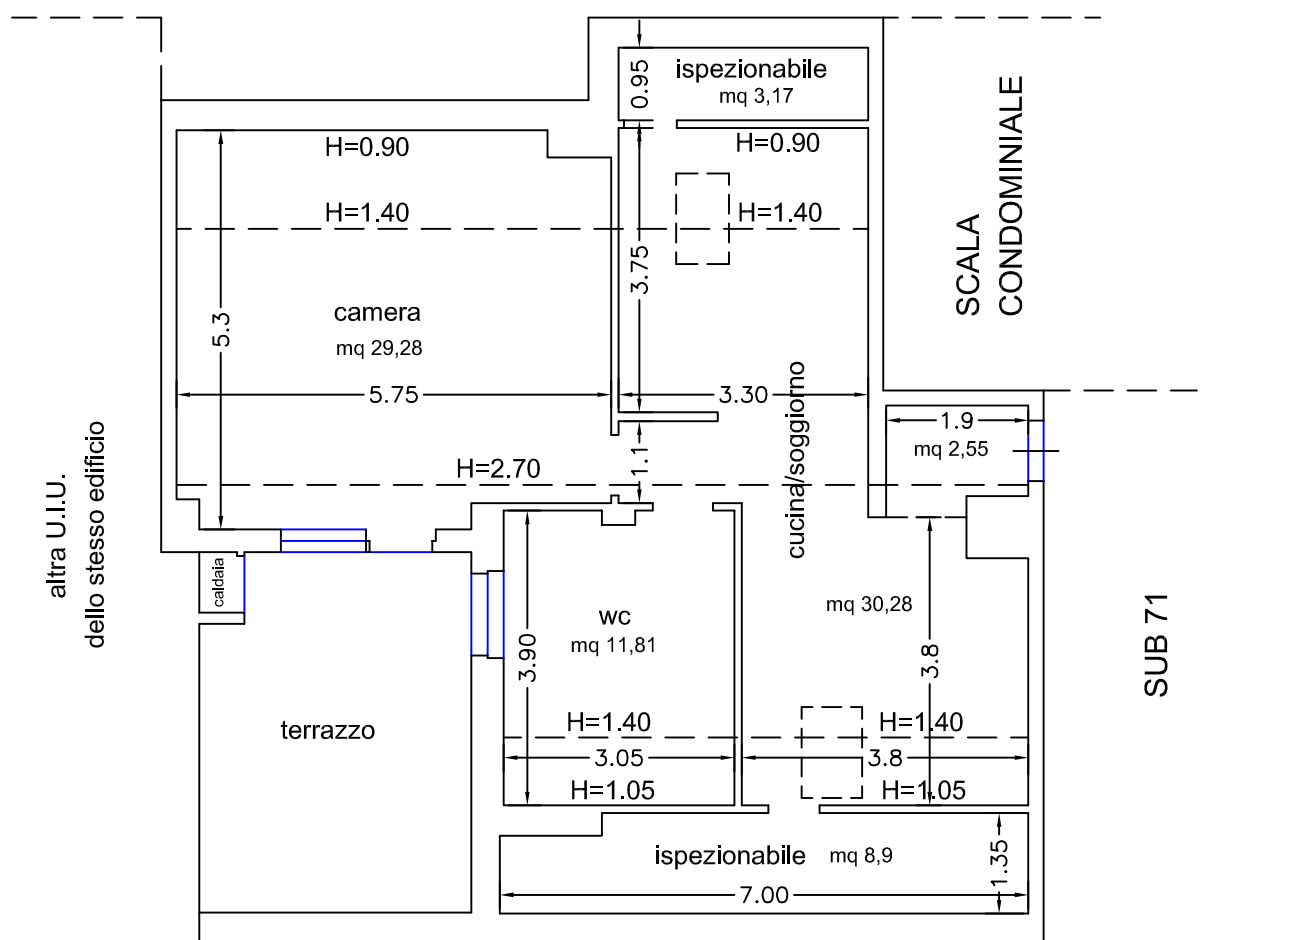

affaccio/distacco dal Palazzo di Giustizia di Vasto


sup. utile netta allo stato attuale mq 73,92

sup. utile netta da eventuale recupero abitativo (art. 85 L.R. 15/2004 ss. mm. e ii.) 56,59 mq

sup. lorda abitazione mq 85,60

sup. terrazzo mq 16,58


SCALA 1:100

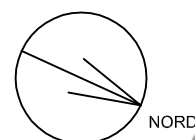

PIANTA PIANO INTERRATO

Sub. 45

corsia comune

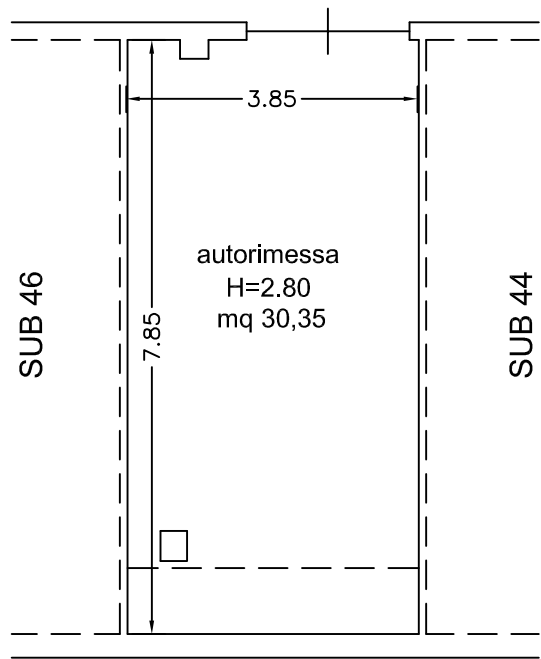

Area di pertinenza Palazzo di Giustizia di Vasto

sup. utile netta mq 30,35
sup. lorda mq 33,87

SCALA 1:100

