Data: 20/11/2021 - n. T58418 - Richiedente: MSSSVT52E27G273H

Agenzia del Territorio
CATASTO FABBRICATI
Ufficio Provinciale di
Palermo

Dichiarazione protocollo n. PA0274016 del 29/09/2006

Planimetria di u.i.u. in Comune di Corleone

Vicolo Frattiglione civ. 9

Identificativi Catastali:	Compilata da:
Sezione:	Palmeri Celestino
Foglio: MU	Iscritto all'albo:
Particella: 1944	Geometri
Subalterno: 1	Prov. Palermo N. 3934

Scheda n. 1 Scala 1: 200



V/lo Frattiglione
PIANTA PIANO TERRA



Ultima planimetria in atti

Data: 20/11/2021 - n. T58418 - Richiedente: MSSSVT52E27G273H
Totale schede: 1 - Formato di acquisizione: A4(210x297) - Formato stampa richiesto: A4(210x297)

Catasto dei Fabbricati - Situazione al 20/11/2021 - Comune di CORLEONE (D009) - < Foglio: 0 - Particella: 1944 - Subalterno: 1 >
Firmato Da: MASSIMO SAVATTERI Emesso Da: ARUBAPEC S.P.A. NG CA 3 Serial#: 7d8e93ff66de6e09e6ff4dfb08ab082b

Agenzia del Territorio
CATASTO FABBRICATI
Ufficio Provinciale di
Palermo

Dichiarazione protocollo n. PA0274100 del 29/09/2006

Planimetria di u.i.u. in Comune di Corleone

Vicolo Frattiglione civ. 11


Identificativi Catastali:
Sezione:
Foglio: 71
Particella: 1944
Subalterno: 2

Compilata da:
Palmeri Celestino

Iscritto all'albo:
Geometri

Prov. Palermo N. 3934


Scheda n. 1 Scala 1: 200

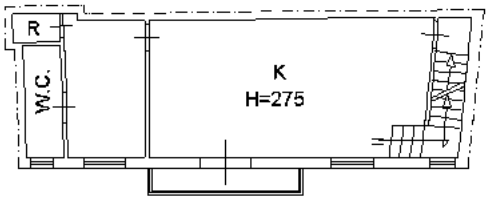

PIANTA PIANO PRIMO



V/lo Frattiglione
PIANTA PIANO TERRA

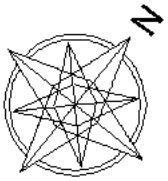

Ultima planimetria in atti

Catasto dei Fabbricati - Situazione al 20/11/2021 - Comune di CORLEONE (D009) - < Foglio: 71 - Particella: 422 - Subalterno: 2 >
Firmato Da: MASSARO SALVATORE Emesso Da: ARUBAPEC S.P.A. NG CA 3 Serial#: 7d8e93ff66de6e09e6ff4dfb08ab082b

MODULARIO F. rig. rend. 497

MINISTERO DELLE FINANZE

DIREZIONE GENERALE DEL CATASTO E DEI SS.TT.LL.E.

MOD. BN

LIRE 250

CATASTO EDILIZIO URBANO (RDL 13-4-1939, n. 652)

Planimetria di u.i.u. in Comune di Corleone via Rizzo Frattiglione civ. 11


UFFICIO TECNICO ERARIALE PALERMO

035077 05.APR93

N.C.E.U.

Piano secondo

h = 3.00

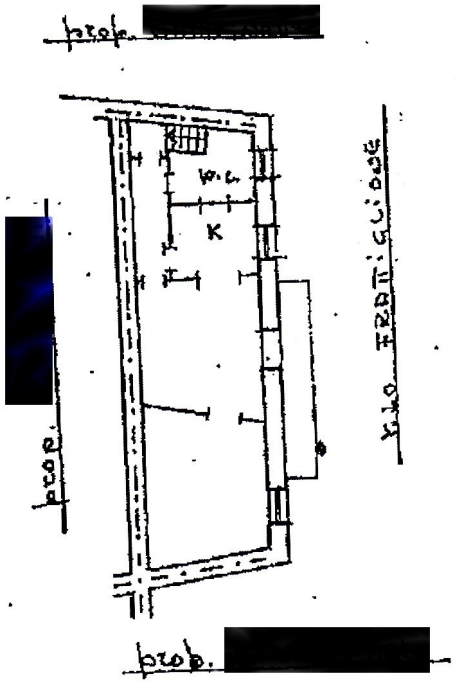

1228282

ORIENTAMENTO

SCALA DI 1:

Dichiarazione di N.C. ☐
Denuncia di variazione ☐

Compilata dal Geom. [redacted]

RISERVATO ALL'UFFICIO

[redacted]

Catasto dei Fabbricati - Situazione al 22/09/2006 - Comune di CORLEONE(D009) - < Foglio: MU Particella: 1944 - Subalterno 4 >
VICOLO FRATTIGLIONE n. 11 piano: 2;

Firmato Da: MASSARO SALVATORE ANDREA Emesso Da: ARUBAPEC S.P.A. NG CA 3 Serial#: 7d8e93ff66de6e09e6ff4dfbb8ab082b