Direzione Provinciale di Como Ufficio Provinciale – Territorio – Direttore FLORIO FRANCESCO

Vis. tel.



Comune: (CO) ALZATE BRIANZA/A Scala originale: 1:2000 27-Ago-2026 13:43:21
Foglio: 905 Dimensione cornice: 534.000 x 378.000 m. Protcollo pratica T187518/2026


1 Particella: 923

Ultima planimetria in atti
Data: 16/12/2025 - n. T48660 - Richiedente: NSPRFL73R58C933L
Totale schede: 1 - Formato di acquisizione: A3(297x420) - Formato stampa richiesto: A4(210x297)

Data: 16/12/2025 - n. T48660 - Richiedente: NSPRFL73R58C933L

Agenzia del Territorio
CATASTO FABBRICATI
Ufficio provinciale di
Como

Scheda n. 1	Scala 1: 200	Dichiarazione protocollo n. CO0210781 del 27/11/2006 Planimetria di u.i.u. in Comune di Alzate Brianza Via Del Santuario civ. 20	Identificativi Catastali: Sezione: ALZ Foglio: 5 Particella: 923 Subalterno: 702	Compilata da: Molteni Luigi Iscritto all'albo: Architetti Prov. Como N. 1343

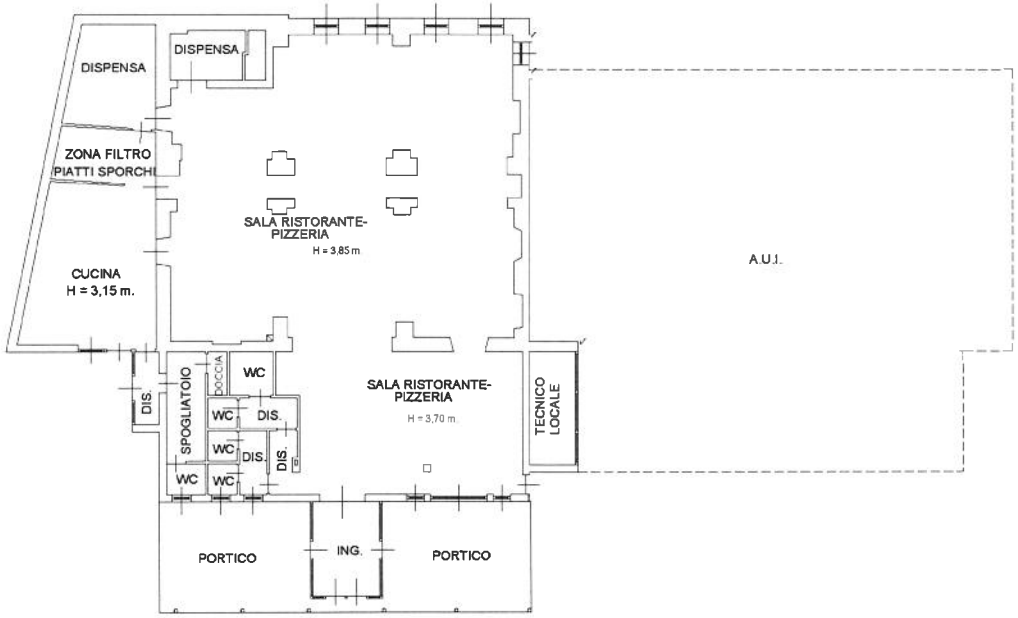

PIANTA PIANO TERRA


10 metri

Ultima planimetria in atti
Data: 16/12/2025 - n. T48661 - Richiedente: NSPRFL73R58C933L
Totale schede: 1 - Formato di acquisizione: A3(297x420) - Formato stampa richiesto: A4(210x297)

Agenzia del Territorio
CATASTO FABBRICATI
Ufficio provinciale di
Como

Scheda 1	Scala 1: 200	Dichiarazione protocollo n. CO0210781 del 27/11/2006 Planimetria di u.i.u. in Comune di Alzate Brianza Via Del Santuario civ. 20	Identificativi Catastali: Sezione: ALZ Foglio: 5 Particella: 923 Subalterno: 703

Compilata da:
Molteni Luigi
Iscritto all'albo:
Architetti
Prov.Como N. 1343

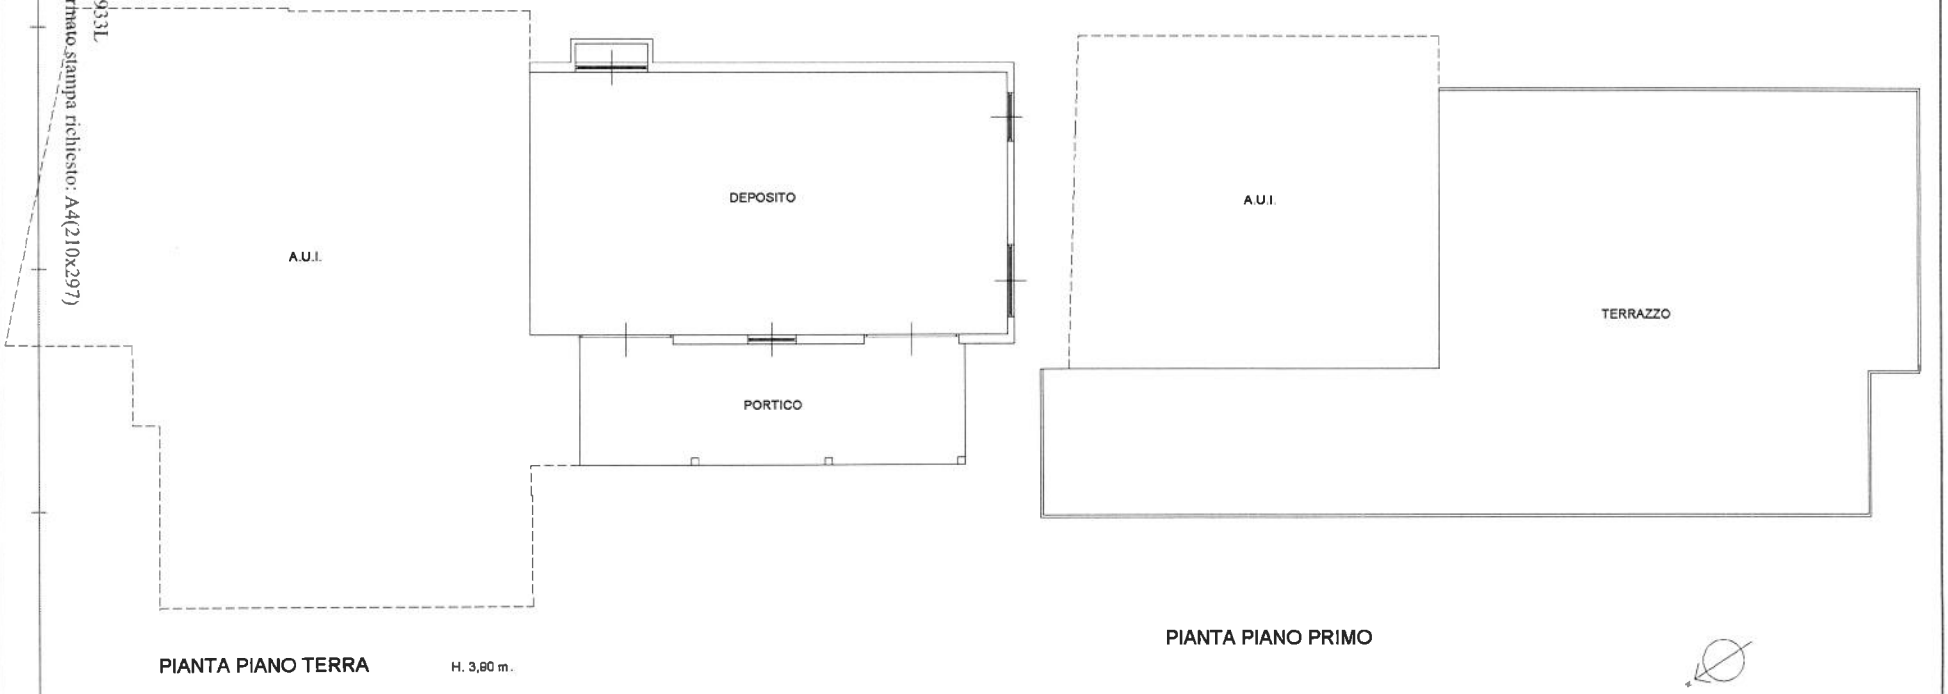

PIANTA PIANO TERRA H. 3,90 m.

PIANTA PIANO PRIMO

10 metri

Data: 16/12/2025 - n. T48661 - Richiedente: NSPRFL73R58C933L