Data: 16/12/2025 - n. T48662 - Richiedente: NSPRFL73R58C933L

Agenzia del Territorio
CATASTO FABBRICATI
Ufficio Provinciale di Como


Dichiarazione protocollo n. CO0210781 del 27/11/2006

Planimetria di u.i.u. in Comune di Alzate Brianza

Via Del Santuario civ. 20

Identificativi Catastali:	Compilata da:
Sezione: ALZ	Molteni Luigi
Foglio: 5	Iscritto all'albo: Architetti
Particella: 923	
Subalterno: 704	Prov. Como N. 1343

Scheda n. 1 Scala 1: 200

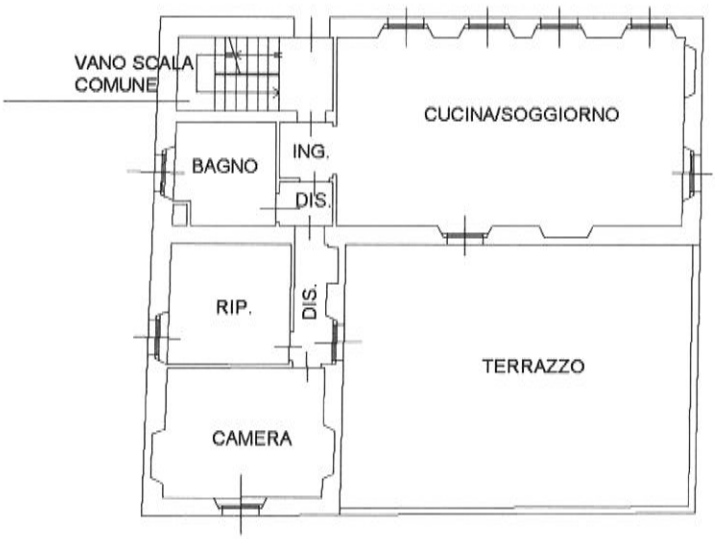

PIANTA PIANO PRIMO H. 3.00 m

Catasto dei Fabbricati - Situazione al 16/12/2025 - Comune di ALZATE BRIANZA(A249) - < Sez. urbana ALZ - Foglio 5 - Particella 923 - Subalterno 704 >
VIA SANTUARIO n. 20 Piano 1

Ultima planimetria in atti

Data: 16/12/2025 - n. T48662 - Richiedente: NSPRFL73R58C933L
Totale schede: 1 - Formato di acquisizione: A4(210x297) - Formato stampa richiesto: A4(210x297)

ELABORATO PLANIMETRICO

Compilato da:
Molteni Luigi

Iscritto all'albo:
Architetti

Prov. Como N. 1343

Agenzia del Territorio
CATASTO FABBRICATI
Ufficio Provinciale di
Como

Comune di Alzate Brianza


Sezione: ALZ Foglio: 5 Particella: 923

Protocollo n. CO0034068 del 27/02/2013


Tipo Mappale n. 25000 del 12/02/2013


Dimostrazione grafica dei subalterni

Scala 1 : 500

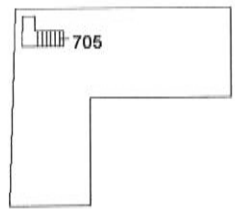

PIANTA PIANO SECONDO

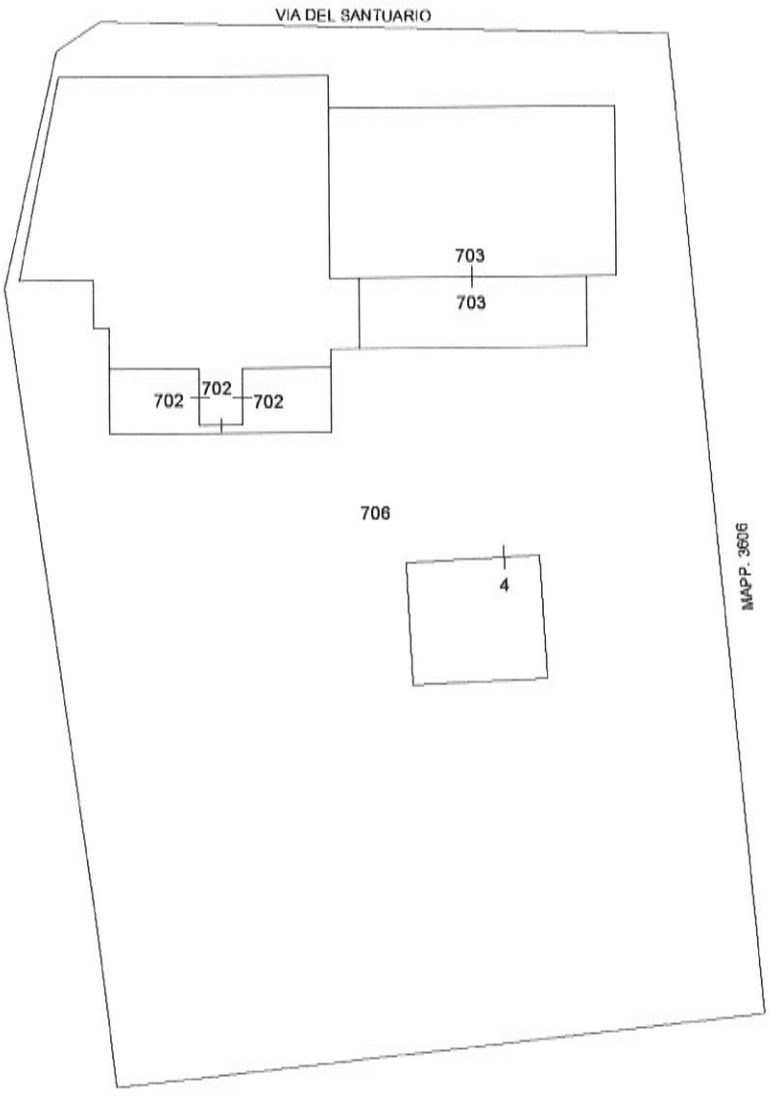

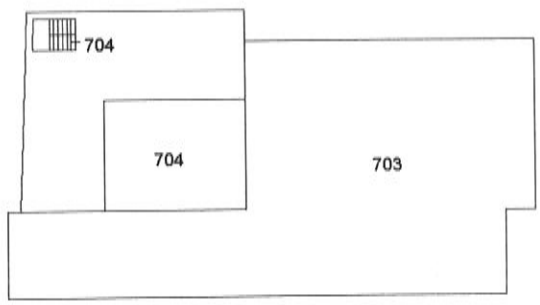

PIANTA PIANO PRIMO

PIANTA PIANO TERRA



Ultima planimetria in atti

Elaborato Planimetrico - Catasto dei Fabbricati - Situazione al 16/12/2025 - Comune di ALZATE BRIANZA(A249) - < Sez. urbana ALZ - Foglio 5 Particella 923 >



Comune: (CO) ALZATE BRIANZA/A
Foglio: 905
Scala originale: 1:2000
Dimensione cornice: 534.000 x 378.000 m. Protcollo pratica T79475/2025
16-Dic-2025 10:11:45

N=5067700

E=1513900

1 Particella: 923