
Firmato Da: VANNI STEFANO Emesso Da: ARUBAPEC S.P.A. NG CA 3 Serial#: 51c3e9a6da1d36c6368ad0b0c762acfd

ABITAZIONE E BOX/CANTINA IN SESTO F.NO (FI)
VIA DELLE GINESTRE 7
PIANTA PIANO TERRA SCALA 1:100

All.to 02
E.I. R.G. 310/2024

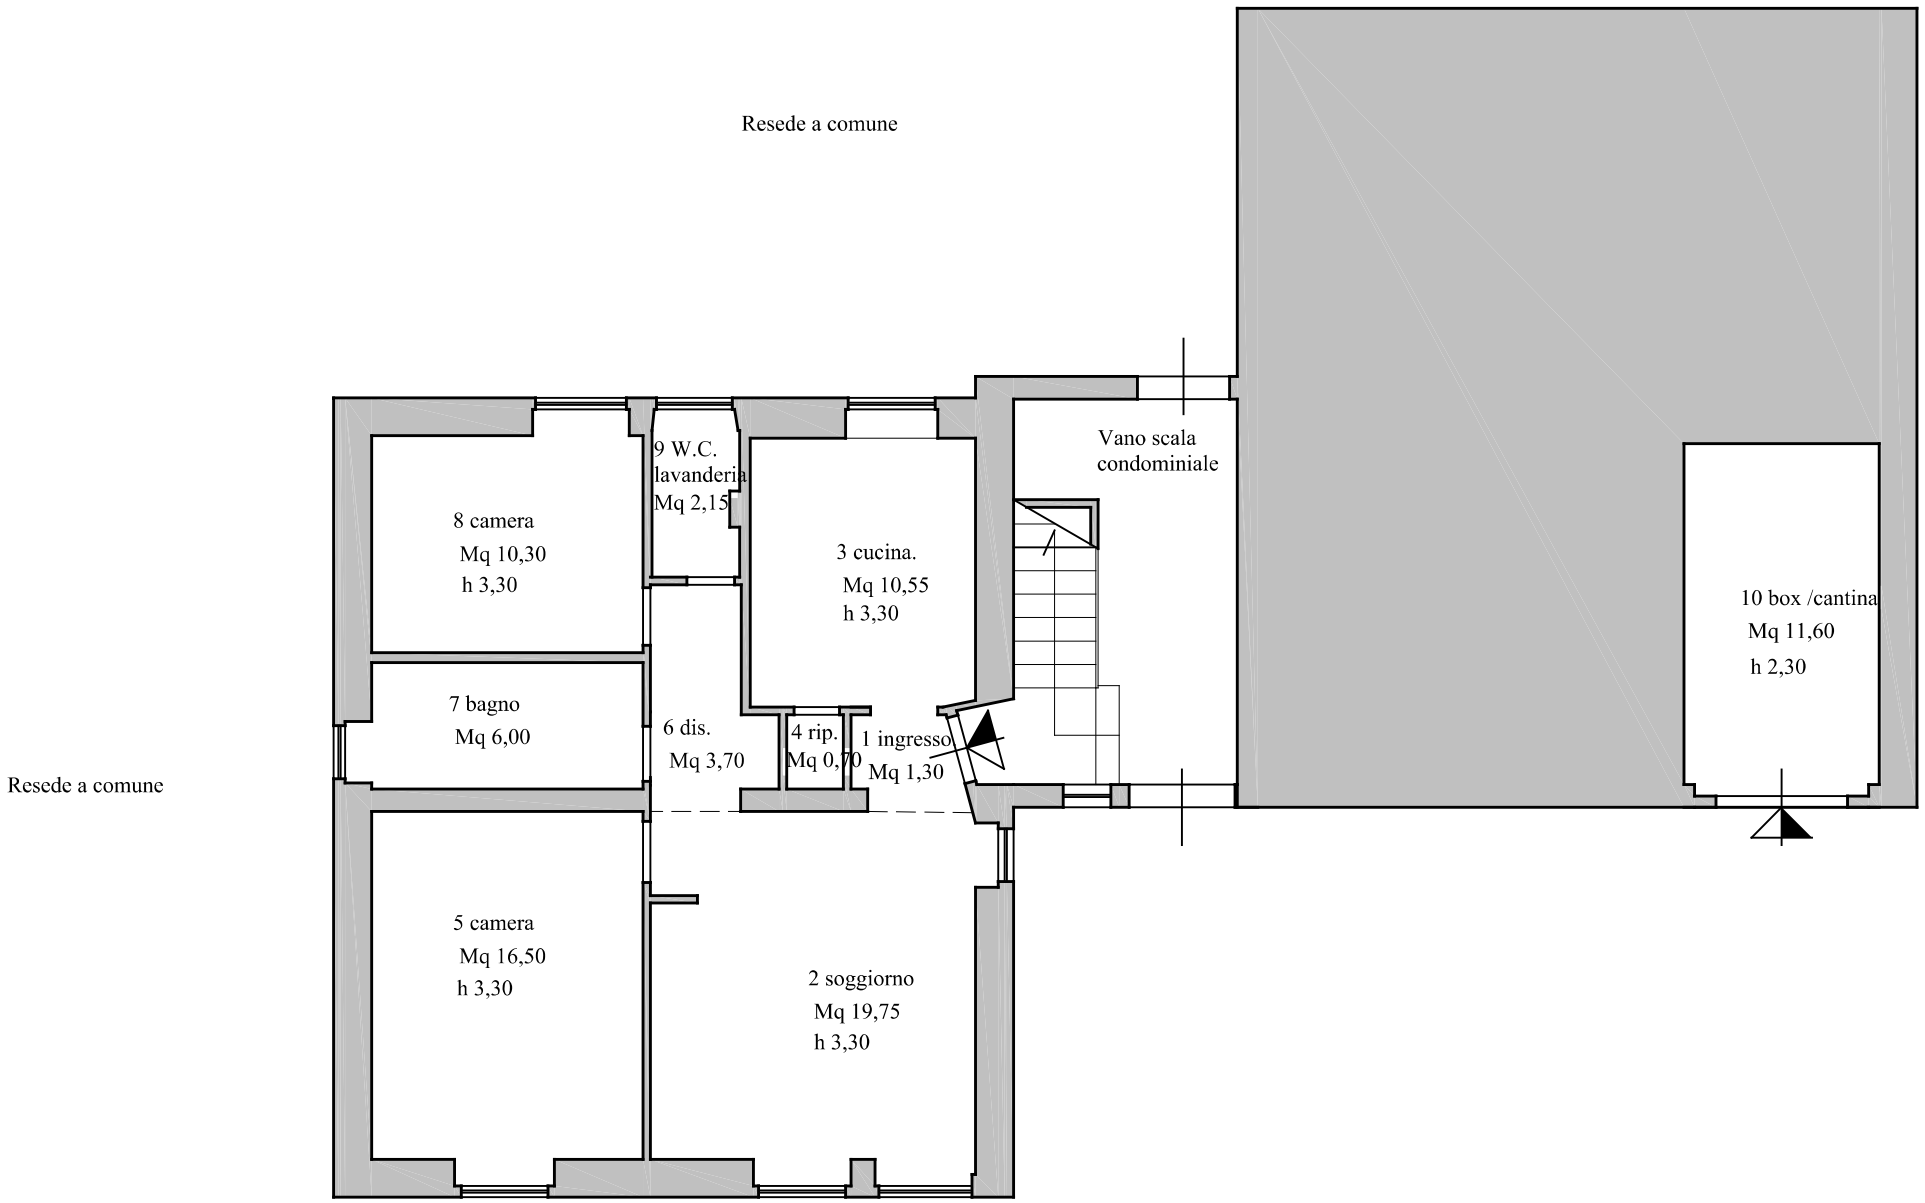

PIANO TERRENO

Nord