Firmato Da: VANNI STEFANO Emesso Da: ARUBAPEC S.P.A. NG CA 3 Serial#: 51c3e9a6da1d36c6368ad0b0c762acfd

ABITAZIONE E BOX/CANTINA IN SESTO F.NO (FI)
VIA DELLE GINESTRE 7

All.to 21
E.I. R.G. 310/2024

PIANTA PIANO TERRA - Difformità rispetto allo stato legittimo e Verifiche D.M. 05/07/1975 - SCALA 1:100

Demolizioni eseguite in assenza di titolo

Costruzioni eseguite in assenza di titolo

Parti non eseguite in variante in corso d' opera alla L.C. 12/412/1958 già sanate come prospetto dalla concesione in sanatoria L. 724/94 art.39 n. 170/2006 B. 1903/1995

Costruzioni in variante in corso d' opera alla L.C. 12/412/1958 già sanate come prospetto dalla concesione in sanatoria L. 724/94 art.39 n. 170/2006 B. 1903/1995

VERIFICA RAPPORTI ILLUMINANTI D.M. 05/07/1975				
2	Soggiorno	Mq 19,75	Mq 4,25	r.f. 0,215>0,125
7	bagno	Mq 6,00	Mq 0,90	r.f. 0,151>0,083

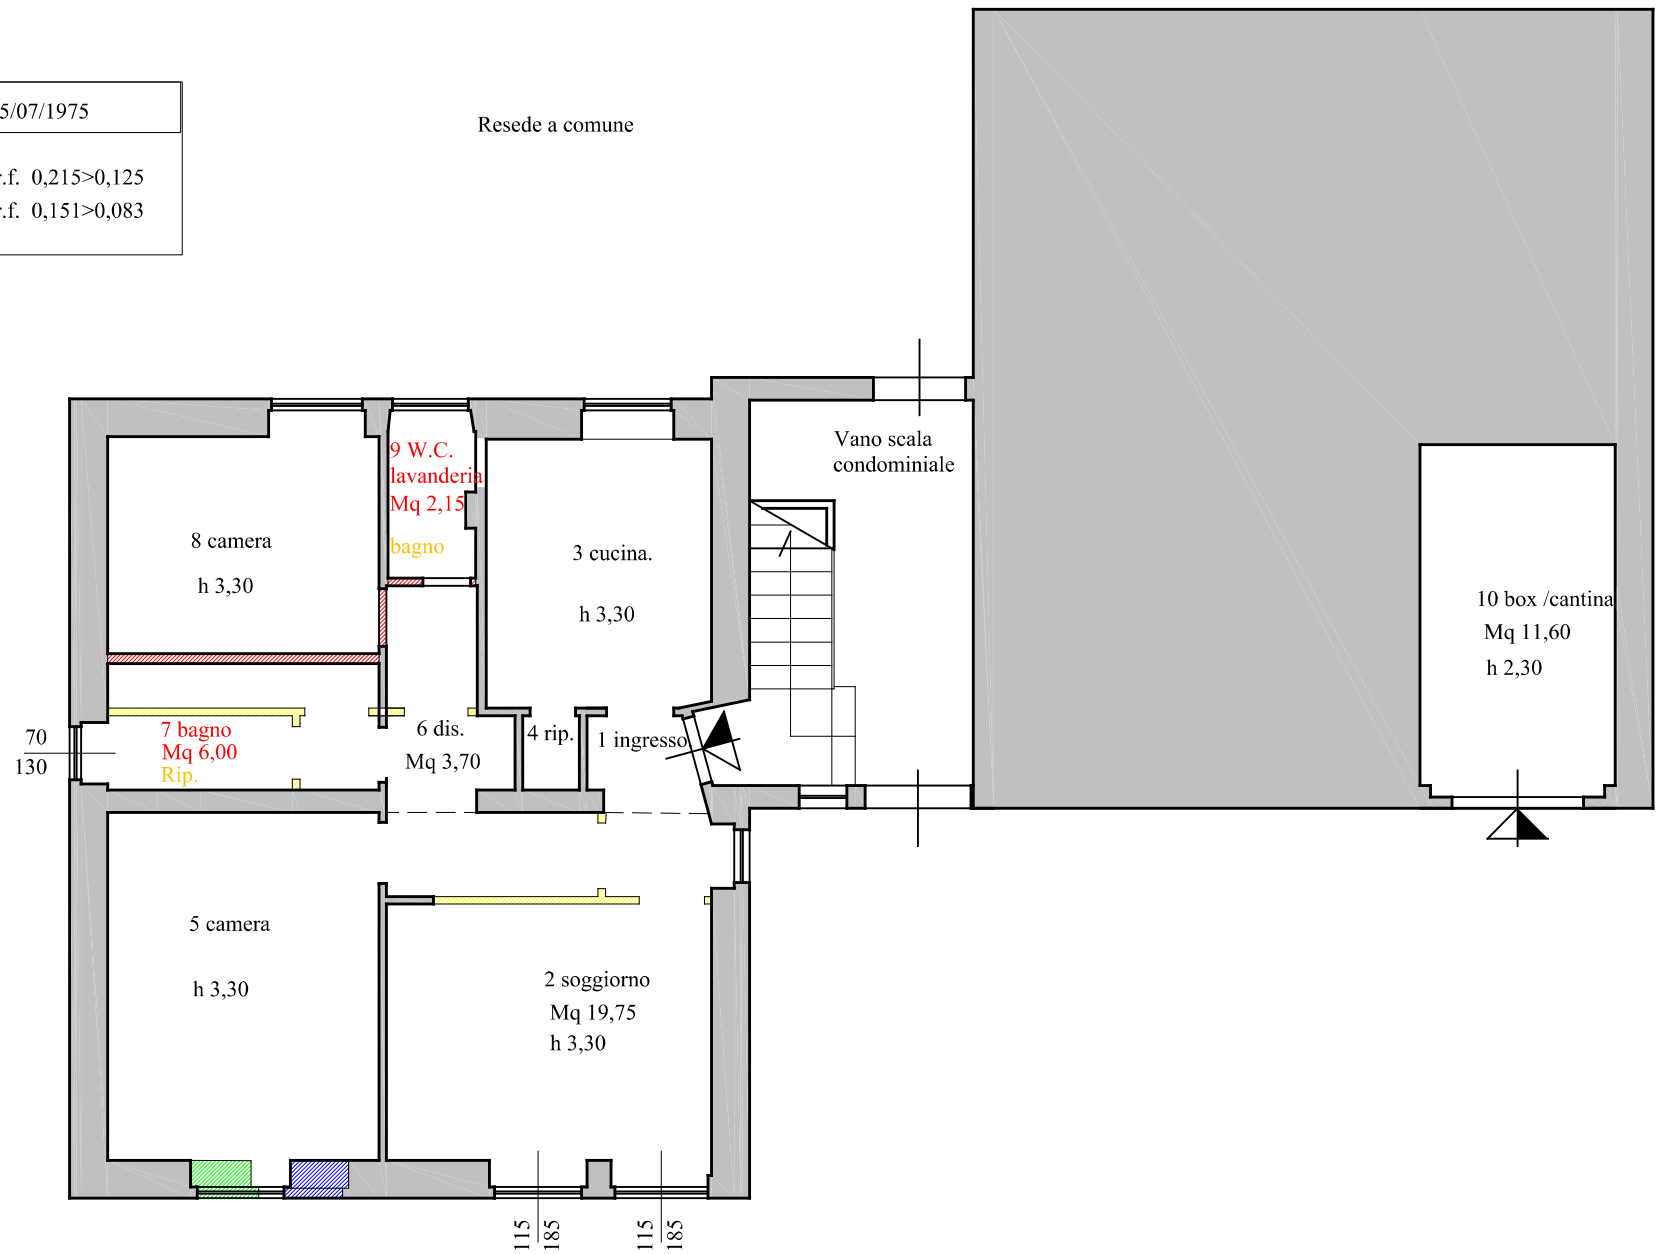

PIANO TERRENO

Nord