
Superficie Utile Abitabile	**mq.**	**110,69+**
Superficie non Residenziale	**mq. 13,28x0,25=**	**3,32+**
Superficie Veranda	**mq. 4,09x0,60=**	**2,45=**
Superficie Reale Netta		**mq. 116,46**
Superficie Reale Lorda		**mq. 134,37**

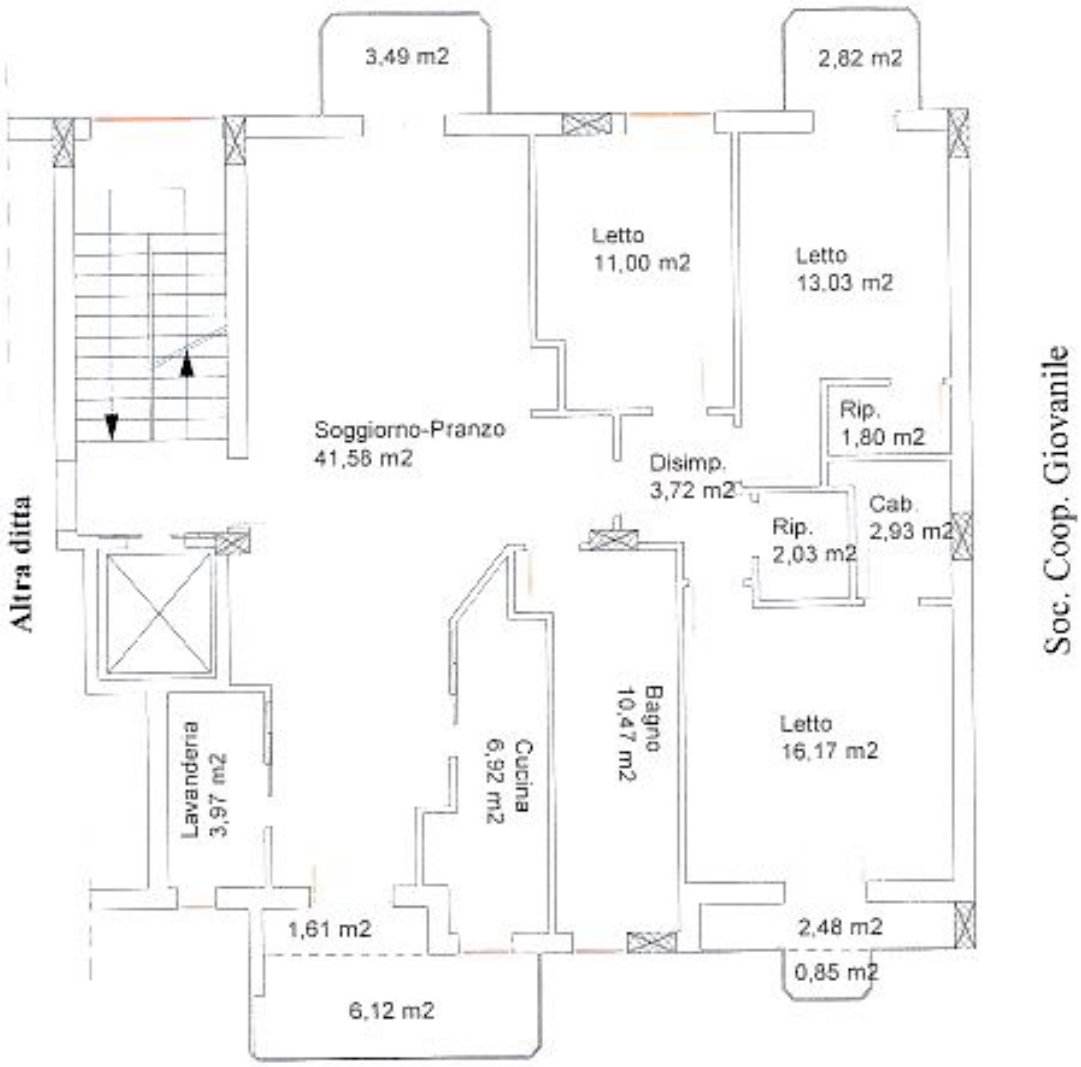

area di corte della Soc. Coop. Giovanile

Pianta Piano Quarto


fg. 21 part.lla 652 sub 38 graffato al sub 46

h = ml. 2,80

Firmato Da: CAMMARATA ANNA MARIA RITA Emesso Da: INFOCAMERE QUALIFIED ELECTRONIC SIGNATURE CA Serial#: 25b5a4

Superficie Reale Netta Cantina **mq. 18,02**

Superficie Reale Lorda Cantina **mq. 21,66**

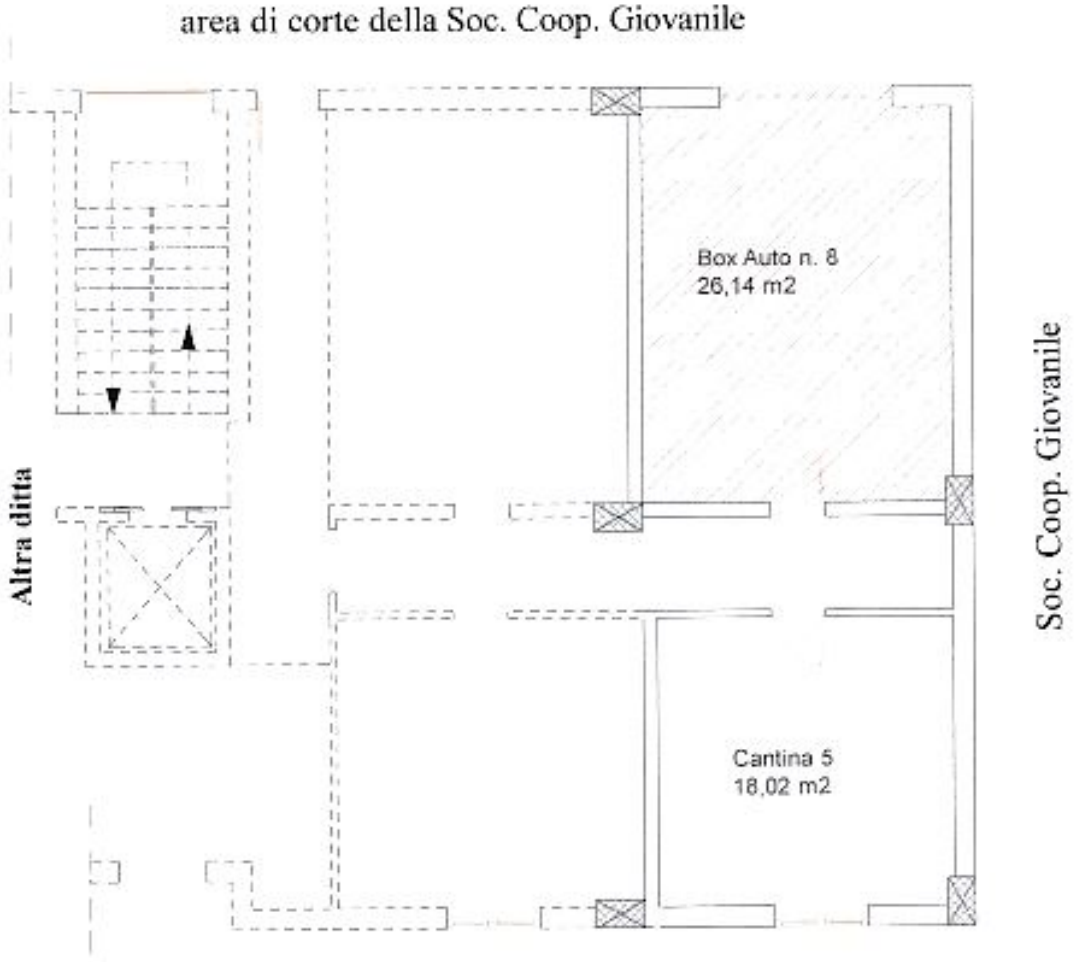

Pianta Piano Terra Cantina

fg. 21 part.lla 652 sub 38 graffato al sub 46

h = ml. 2,80

SCALA 1:100

Firmato Da: CAMMARATA ANNA MARIA RITA Emesso Da: INFOCAMERE QUALIFIED ELECTRONIC SIGNATURE CA Serial#: 25b5a4