
Superficie Reale Netta Box Auto **mq. 26,14**

Superficie Reale Lorda Box Auto **mq. 30,58**

area di corte della Soc. Coop. Giovanile

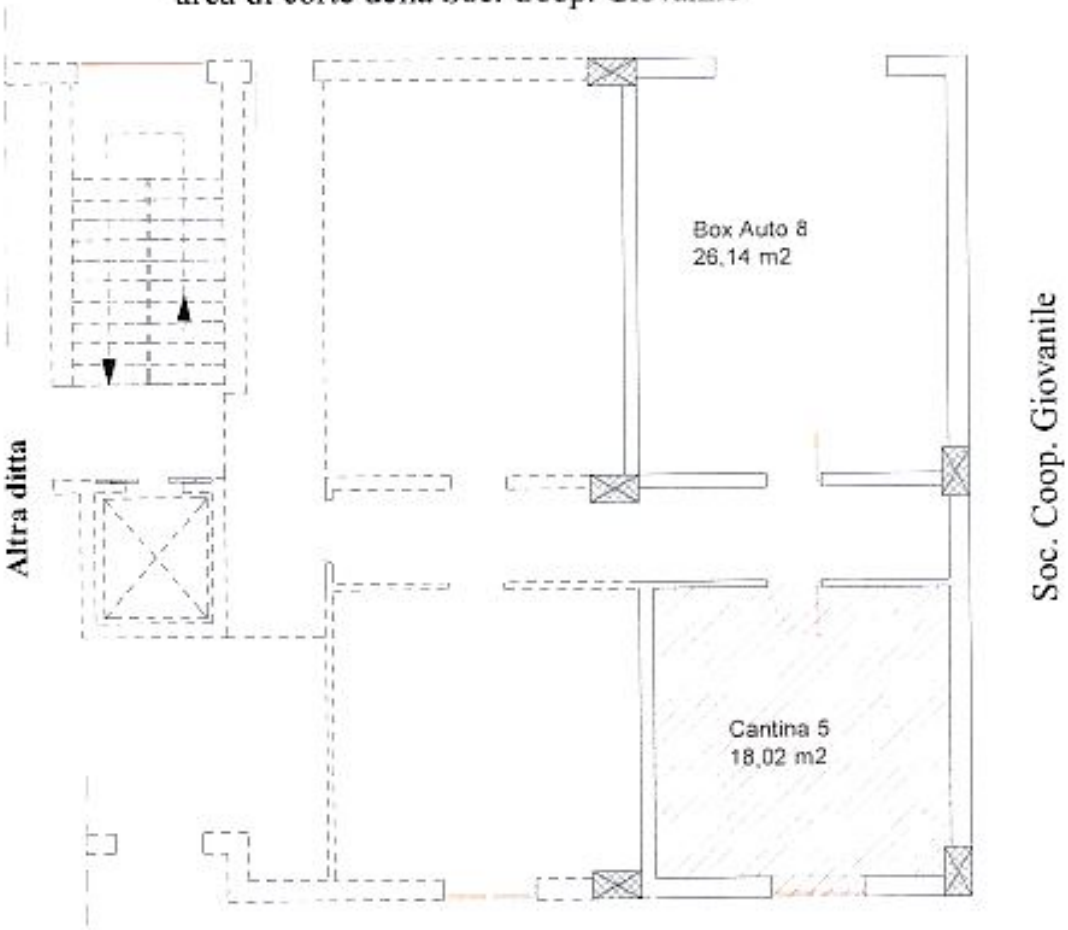

area di corte della Soc. Coop. Giovanile

N

Pianta Piano Terra Box Auto 8

fg. 21 part.lla 652 sub 36

h = ml. 2,80

SCALA 1:100

Firmato Da: CAMMARATA ANNA MARIA RITA Emesso Da: INFOCAMERE QUALIFIED ELECTRONIC SIGNATURE CA Serial#: 25b5a4