Data: 23/09/2025 - n. T154873 - Richiedente: [redacted]

Agenzia delle Entrate
CATASTO FABBRICATI
Ufficio Provinciale di
Napoli

Dichiarazione protocollo n. NA0187944del 09/05/2014

Planimetria di u.i.u. in Comune di Napoli


Corso Meridionale civ. 7

Identificativi Catastali:
Sezione: VIC
Foglio: 15
Particella: 151
Subalterno: 34

Compilata da:
[redacted]
Iscritto all'albo:
Periti Edili
Prov. Napoli N. 4247

Scheda n. 1 Scala 1:200

PIANTA PIANO TERZO
-scala "B"- int. 7 -

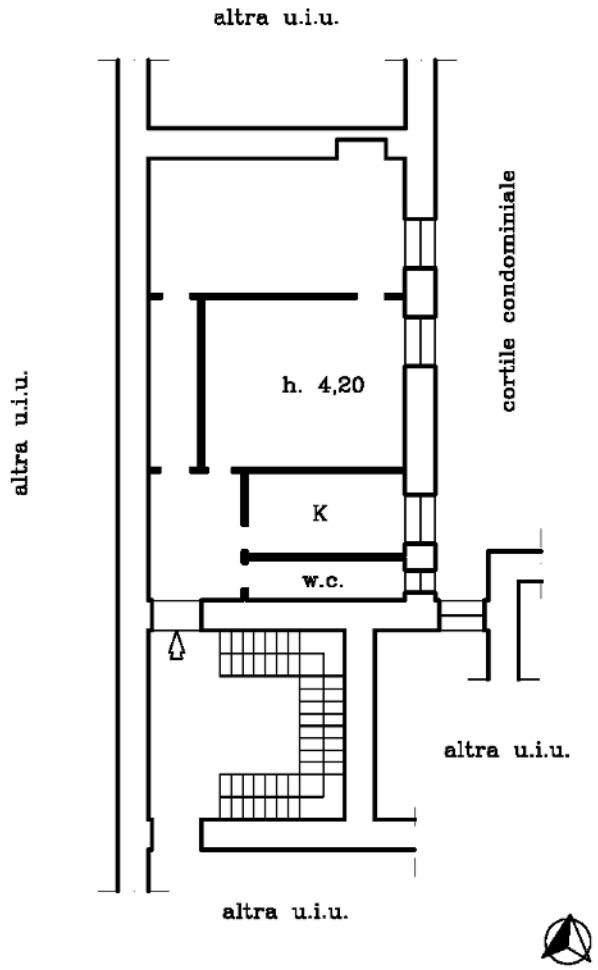

Catasto dei Fabbricati - Situazione al 23/09/2025 - Comune di NAPOLI(F839) - < Sez. urbana VIC - Foglio 15 - Particella 151 - Subalterno 34 >
CORSO MERIDIONALE n. 7 Scala B Interno 7 Piano 3

Ultima planimetria in atti

Data: 23/09/2025 - n. T154873 - Richiedente: [redacted]
Totale schede: 1 - Formato di acquisizione: A4(210x297) - Formato stampa richiesto: A4(210x297)