Agenzia del Territorio
CATASTO FABBRICATI
Ufficio Provinciale di
Varese

Dichiarazione protocollo n. VA0334686 del 16/10/2007
Planimetria di u.i.u.in Comune di Gallarate
Via Del Lavoro civ. SNC

Identificativi Catastali:	Compilata da:
Sezione: CA	Mancin Maria Grazia
Foglio: 9	Iscritto all'albo: Geometri
Particella: 4038	
Subalterno: 5	Prov. Novara N. 2316

Scheda n. 1 Scala 1:200

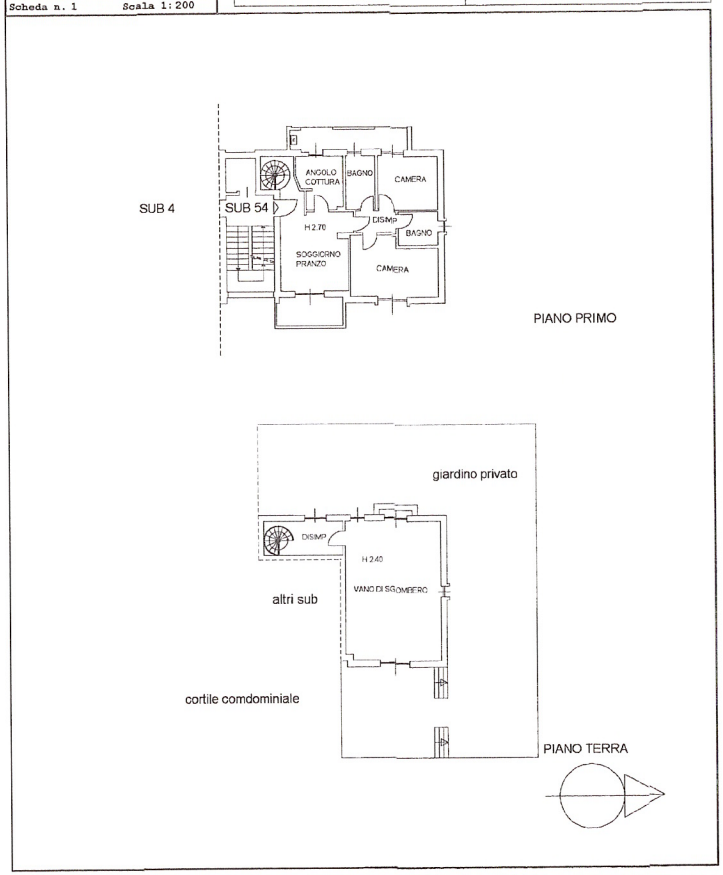

Catasto dei Fabbricati - Situazione al 07/07/2026 - Comune di GALLARATE(D869) - < Sez. urbana CA - Foglio 7 - Particella 4038 - Subalterno 5 >
10 metri

Data: 30/06/2026 - n. T70560 - Richiedente: Telematico
Totale schede: 1 - Formato di acquisizione: A3(297x420) - Formato stampa richiesto: A3(297x420) - Fattore di scala non utilizzabile
Ultima planimetria in atti

Data: 30/06/2026 - n. T70560 - Richiedente: Telematico

Agenzia delle Entrate
CATASTO FABBRICATI
Ufficio provinciale di Varese

ELABORATO PLANIMETRICO	Compilato da: Di Stora Gianluca		Iscritto all'albo: Geometri	Prov. Varese	N. 03406
Comune di Gallarate	Sezione: CA	Foglio: 7	Particella: 4038	Protocollo n. VA0057727	del 17/03/2026
Dimostrazione grafica dei subalterni			Tipo Mappale n.	del	Scala 1 : 500

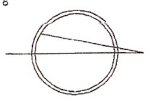

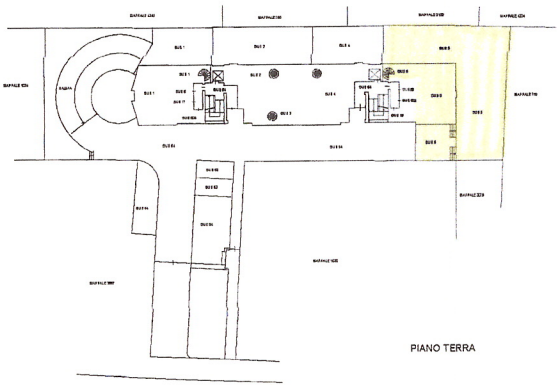

PIANO TERRA

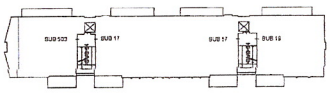

PIANTA PIANO QUARTO

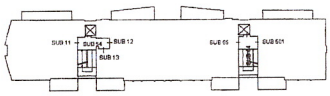

PIANTA PIANO TERZO

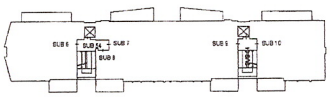

PIANTA PIANO SECONDO

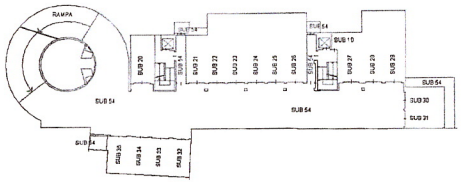

PIANO 1° SOTTOSTRADA

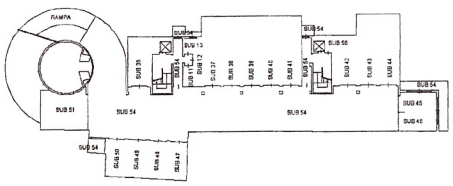

PIANO 2° SOTTOSTRADA

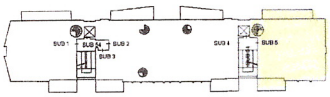

PIANTA PIANO PRIMO