Allegati 3.1.3.3

DOCUMENTI CATASTALI

A - estratto mappa catastale
B - elaborato planimetrico suddivisione in subalterni
C - planimetrie catastali

ALLEGATO A



Scala originale: 1:2000
Dimensione cornice: 534.000 x 378.000 m. Protocollo pratica T47052/2026
25-Apr-2026 10:27:25

Comune: (LO) SOMAGLIA
Foglio: 11

1 Particella: 1424

Ultima planimetria in atti
Data: 25/04/2026 - n. T46783 - Richiedente: Telematico
Totale schede: 1 - Formato di acquisizione: A3(297x420) - Formato stampa richiesto: A4(210x297) - Fattore di scala non utilizzabile

ALLEGATO B


Data: 25/04/2026 - n. T46783 - Richiedente: Telematico

Agenzia del Territorio

CATASTO FABBRICATI


Ufficio provinciale di Lodi

ELABORATO PLANIMETRICO	Compilato da:	Iscritto all'albo: Geometri	Prov. Lodi	N.
Comune di Somaglia	Sezione:	Foglio: 11	Particella: 1424	Protocollo n. LO0041001 del 08/07/2010
Dimostrazione grafica dei subalterni		Tipo Mappale n. 40073 del 05/07/2010	Scala 1 : 500	

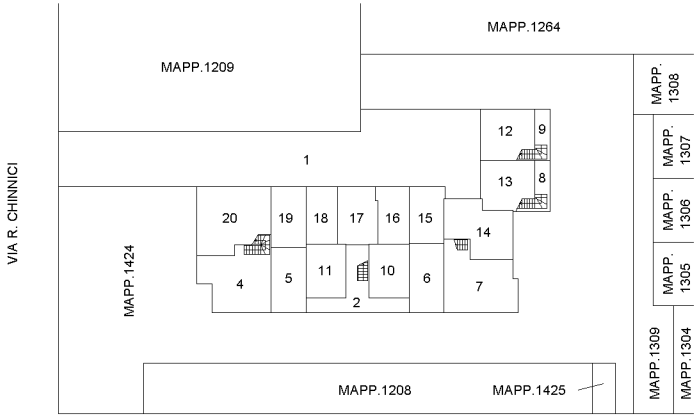


VIA RONCAGLIA

PIANTA PIANO SEMINTERRATO

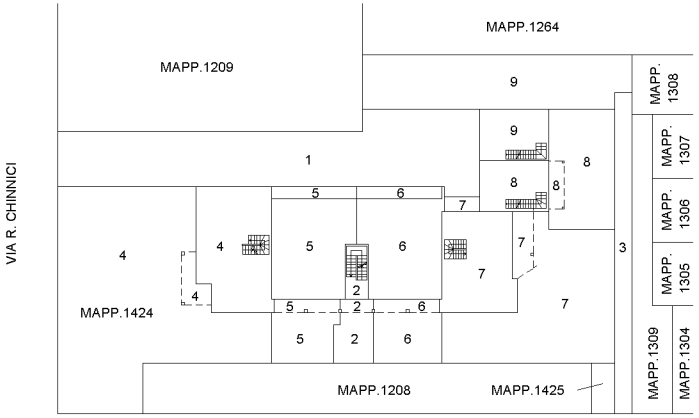

VIA RONCAGLIA

PIANTA PIANO TERRA

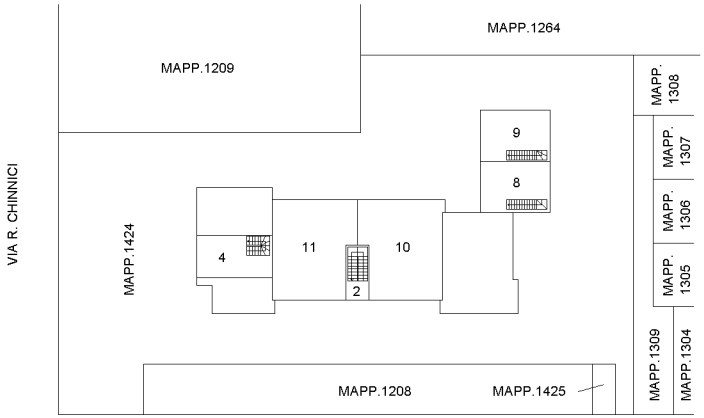

VIA RONCAGLIA

PIANTA PIANO PRIMO

FOGLIO 11 - MAPP. 1424

SUB. 1 - BENE COMUNE NON CENSIBILE AI SUB. 12-13-14-15-16-17-18-19-20 (CORTILE P.T.-P.S1.) DEL MAPP. 1424

SUB. 2 - BENI COMUNI NON CENSIBILI AI SUB. 5-6-10-11 (SCALA E CORRIDOIO P.T.-P.1.-P.S1.-CORTILE E PORTICO P.T.) DEL MAPP. 1424

SUB. 3 - BENE COMUNE NON CENSIBILE AI SUB. 8-9 (CORTILE P.T.) DEL MAPP. 1424

SUB. 4 - ABITAZIONE (P.T.) - PORTICO (P.T.) - AREA ESCLUSIVA (P.T.) - CANTINA (P.S1.) - SOTTOTETTO/RIP. E LAVANDERIA (P.1.)

SUB. 5 - ABITAZIONE (P.T.) - PORTICO (P.T.) - AREA ESCLUSIVA (P.T.) - CANTINA (P.S1.)

SUB. 6 - ABITAZIONE (P.T.) - PORTICO (P.T.) - AREA ESCLUSIVA (P.T.) - CANTINA (P.S1.)

SUB. 7 - ABITAZIONE (P.T.) - PORTICO (P.T.) - AREA ESCLUSIVA (P.T.) - CANTINE (P.S1.)

SUB. 8 - ABITAZIONE (P.T.-P.1.) - PORTICO (P.T.) - AREA ESCLUSIVA (P.T.) - CANTINA (P.S1.)

SUB. 9 - ABITAZIONE (P.T.-P.1.) - AREA ESCLUSIVA (P.T.) - CANTINA (P.S1.)

SUB. 10 - ABITAZIONE (P.1.) - CANTINA (P.S1.)

SUB. 11 - ABITAZIONE (P.1.) - CANTINA (P.S1.)

SUB. 12 - BOX (P.S1.)

SUB. 13 - BOX (P.S1.)

SUB. 14 - BOX (P.S1.)

SUB. 15 - BOX (P.S1.)

SUB. 16 - BOX (P.S1.)

SUB. 17 - BOX (P.S1.)

SUB. 18 - BOX (P.S1.)

SUB. 19 - BOX (P.S1.)

SUB. 20 - BOX (P.S1.)

NORD


ALLEGATO C

Agenzia del Territorio
CATASTO FABBRICATI
Ufficio Provinciale di
Lodi

Dichiarazione protocollo n. LO0041661 del 08/07/2010
Planimetria di u.i.u. in Comune di Somaglia
Via Roncaglia civ.

Identificativi Catastali:
Sezione:
Foglio: 11
Particella: 1424
Subalterno: 5

Scheda n. 1 Scala 1:200

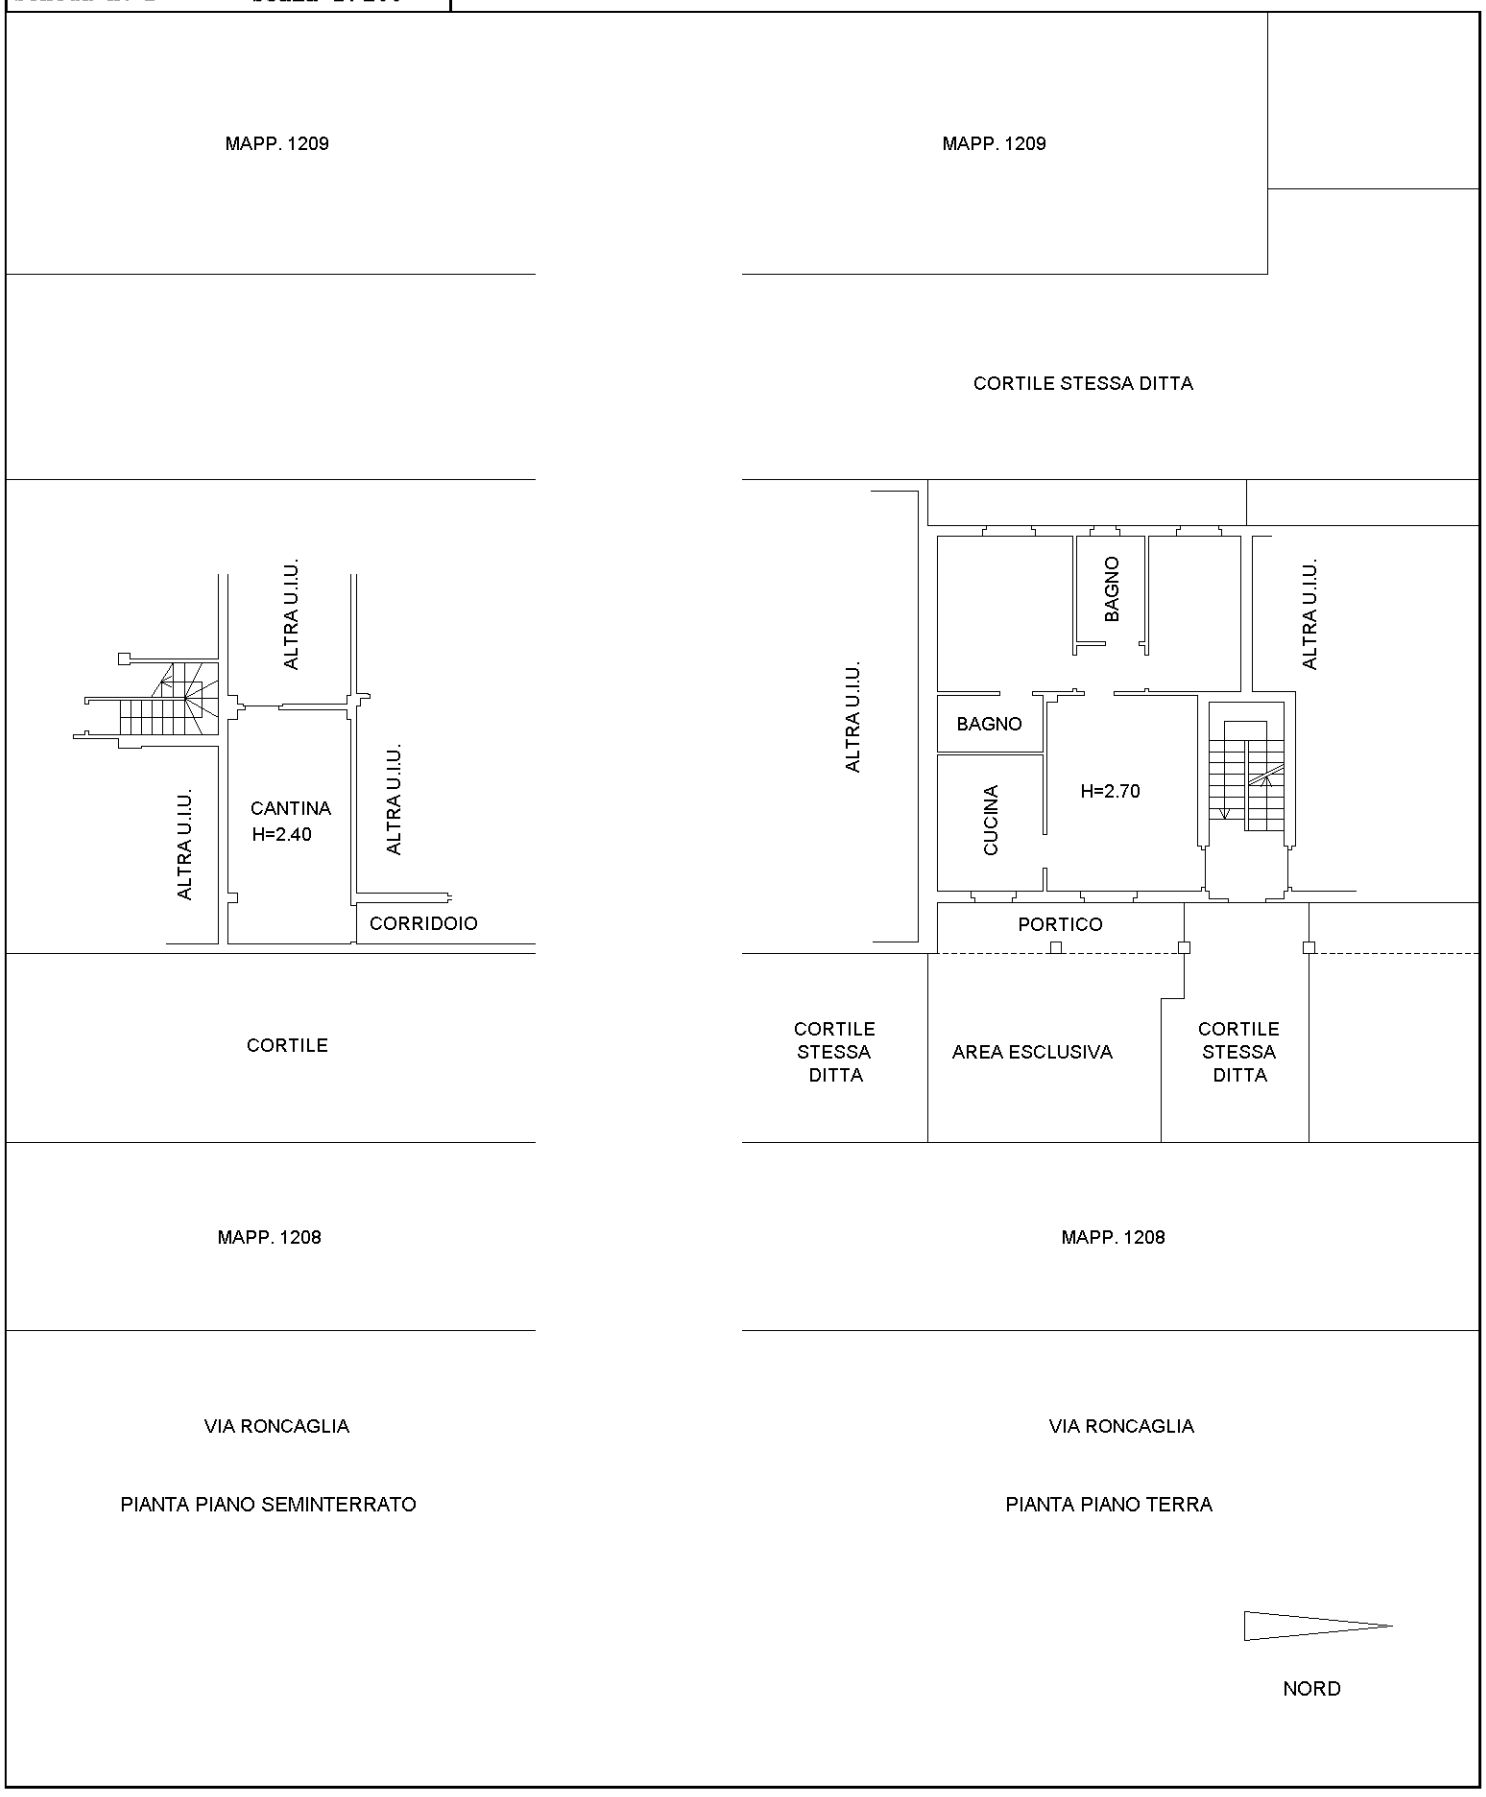


10 metri

Agenzia del Territorio
CATASTO FABBRICATI
Ufficio Provinciale di
Lodi

Dichiarazione protocollo n. LO0041661 del 08/07/2010
Planimetria di u.i.u. in Comune di Somaglia
Via Rocco Chinnici civ.

Identificativi Catastali:
Sezione:
Foglio: 11
Particella: 1424
Subalterno: 19

Scheda n. 1 Scala 1:200

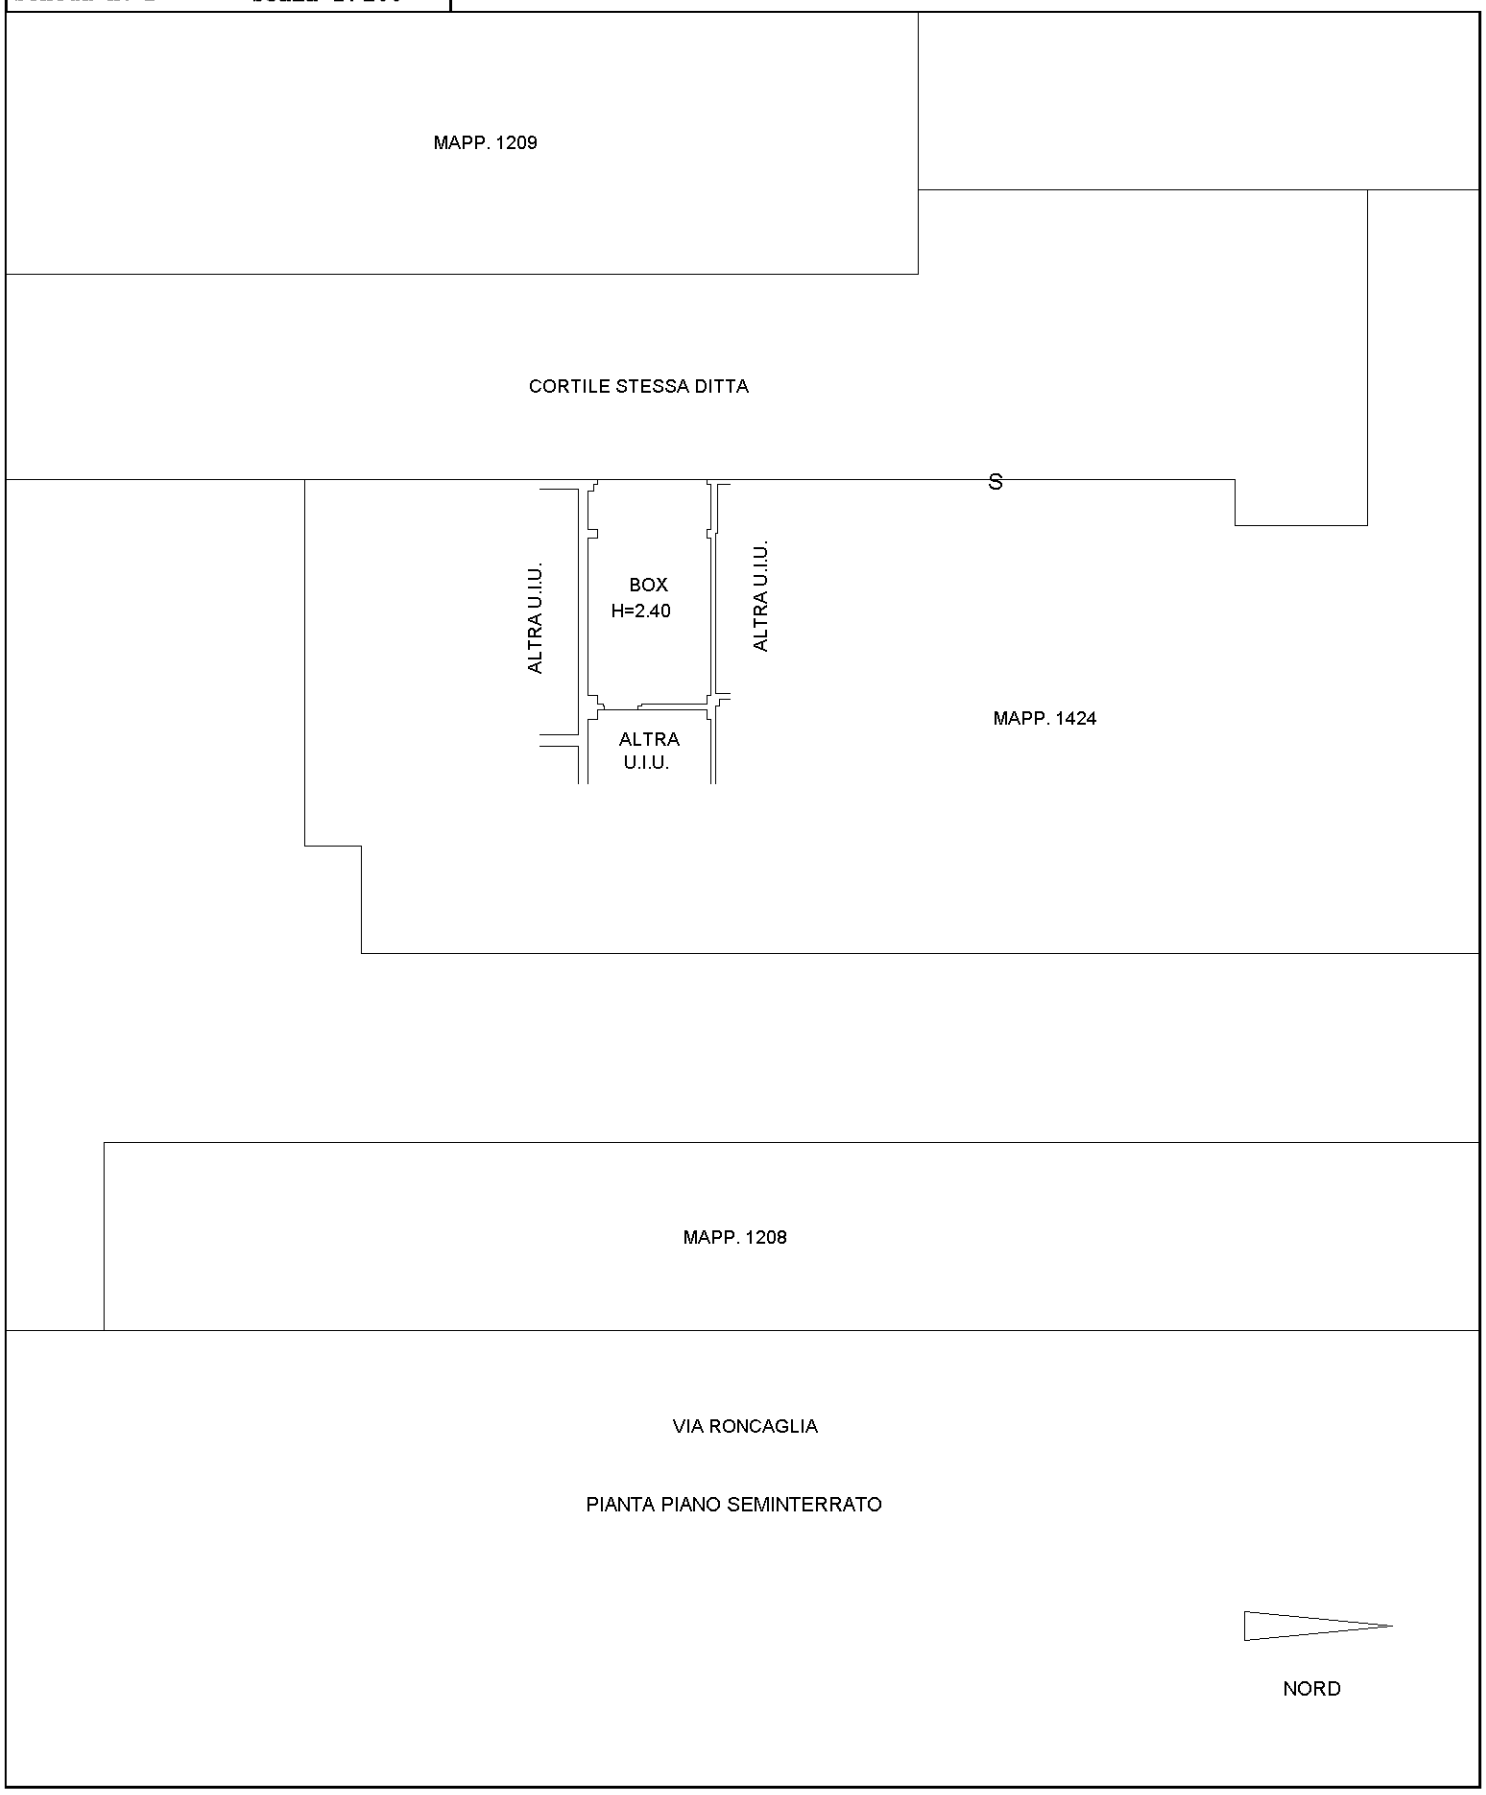

10 metri