Agenzia del Territorio
CATASTO FABBRICATI
Ufficio Provinciale di
Lucca

Dichiarazione protocollo n. LU0194973 del 15/12/2011

Planimetria di u.i.u. in Comune di Capannori

Via Delle Selvette (segromigno In Monte) civ. 242


Identificativi Catastali:
Sezione:
Foglio: 35
Particella: 44
Subalterno: 4

Compilata da:
Alessandri Ilio


Iscritto all'albo:
Geometri

Prov. Lucca N. 880


Scheda n. 1 Scala 1: 200

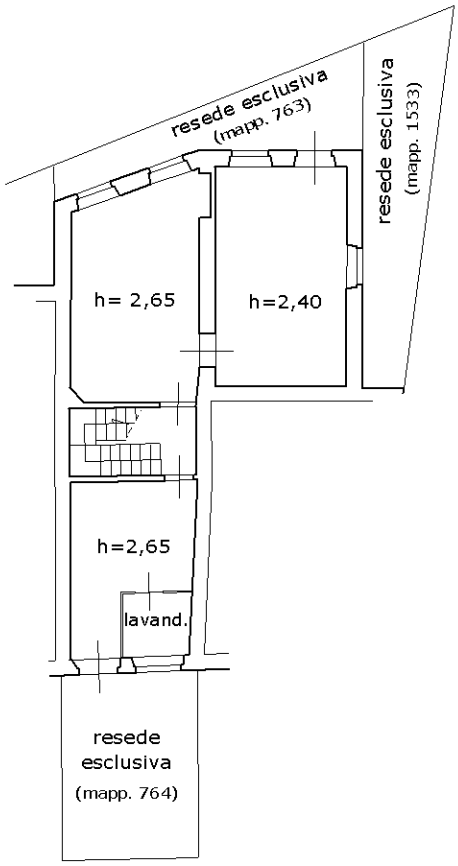

piano terra

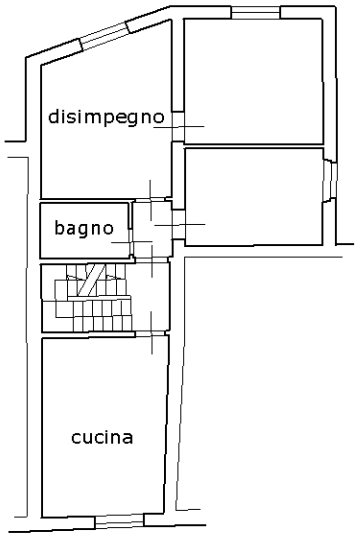


piano primo
h=3,00

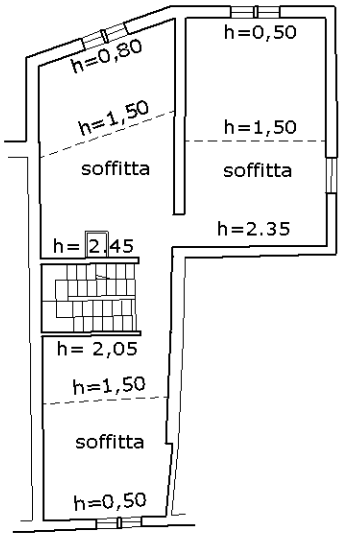

piano secondo

resede
esclusiva
(mapp. 1425)

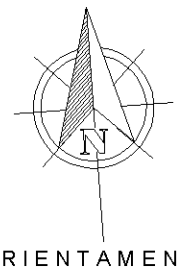

ORIENTAMENTO

Ultima planimetria in atti

Catasto dei Fabbricati - Situazione al 16/03/2026 - Comune di CAPANNORI(B648) - < Foglio 35 - Particella 763 - Subalterno > - Uiu graffata
Firmato Da: ALESSANDRI ILIO Emesso Da: ARUBAPEC EU QUALIFIED CERTIFICATES CA G1 Serial#: 3e454ecbe96ff47a99cdd605b45f9ce

Agenzia del Territorio
CATASTO FABBRICATI
Ufficio Provinciale di
Lucca


Dichiarazione protocollo n. LU0050250 del 23/03/2004

Planimetria di u.i.u. in Comune di Capannori


Segromigno M.te-via Delle Selvette-loc. Casa Sordi civ.

Identificativi Catastali:	Compilata da:
Sezione:	Carmignani Pellegrino
Foglio: 35	Iscritto all'albo: Geometri
Particella: 54	
Subalterno: 1	Prov. Lucca N. 759

Scheda n. 1 Scala 1:200

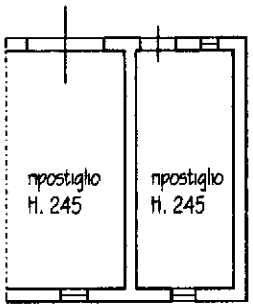

PIANTA PIANO TERRA

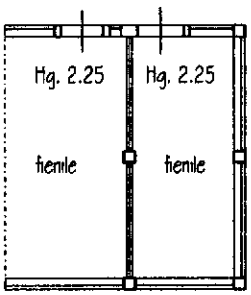

PIANTA PIANO PRIMO



10 mm

Ultima planimetria in atti

Catasto dei Fabbricati - Situazione al 16/03/2026 - Comune di CAPANNORI(B648) - < Foglio 35 - Particella 54 - Subalterno 1 >
Firmato Da: ANDREA MARESCHI Emesso Da: ARUBAPEC EU QUALIFIED CERTIFICATES CA G1 Serial#: 3e454ecbe96ff47a99cdd605b45f9ce