Ultima planimetria in atti
Data: 05/06/2025 - n. T144030 - Richiedente: PRCMLR70S48G147H
Totale schede: 1 - Formato di acquisizione: A3(297x420) - Formato stampa richiesto: A4(210x297)


Agenzia del Territorio
CATASTO FABBRICATI
Ufficio provinciale di
Nuoro

Scheda 1	Scala 1: 100

Dichiarazione protocollo n. NU0164228 del 16/11/2004
Planimetria di u.i.u. in Comune di Nuoro
Via Torres civ. SNC

Identificativi Catastali:
Sezione:
Foglio: 42
Particella: 1977
Subalterno: 36

Compilata da:
Chironi Italo Natale
Iscritto all'albo:
Geometri
Prov. Nuoro N. 920

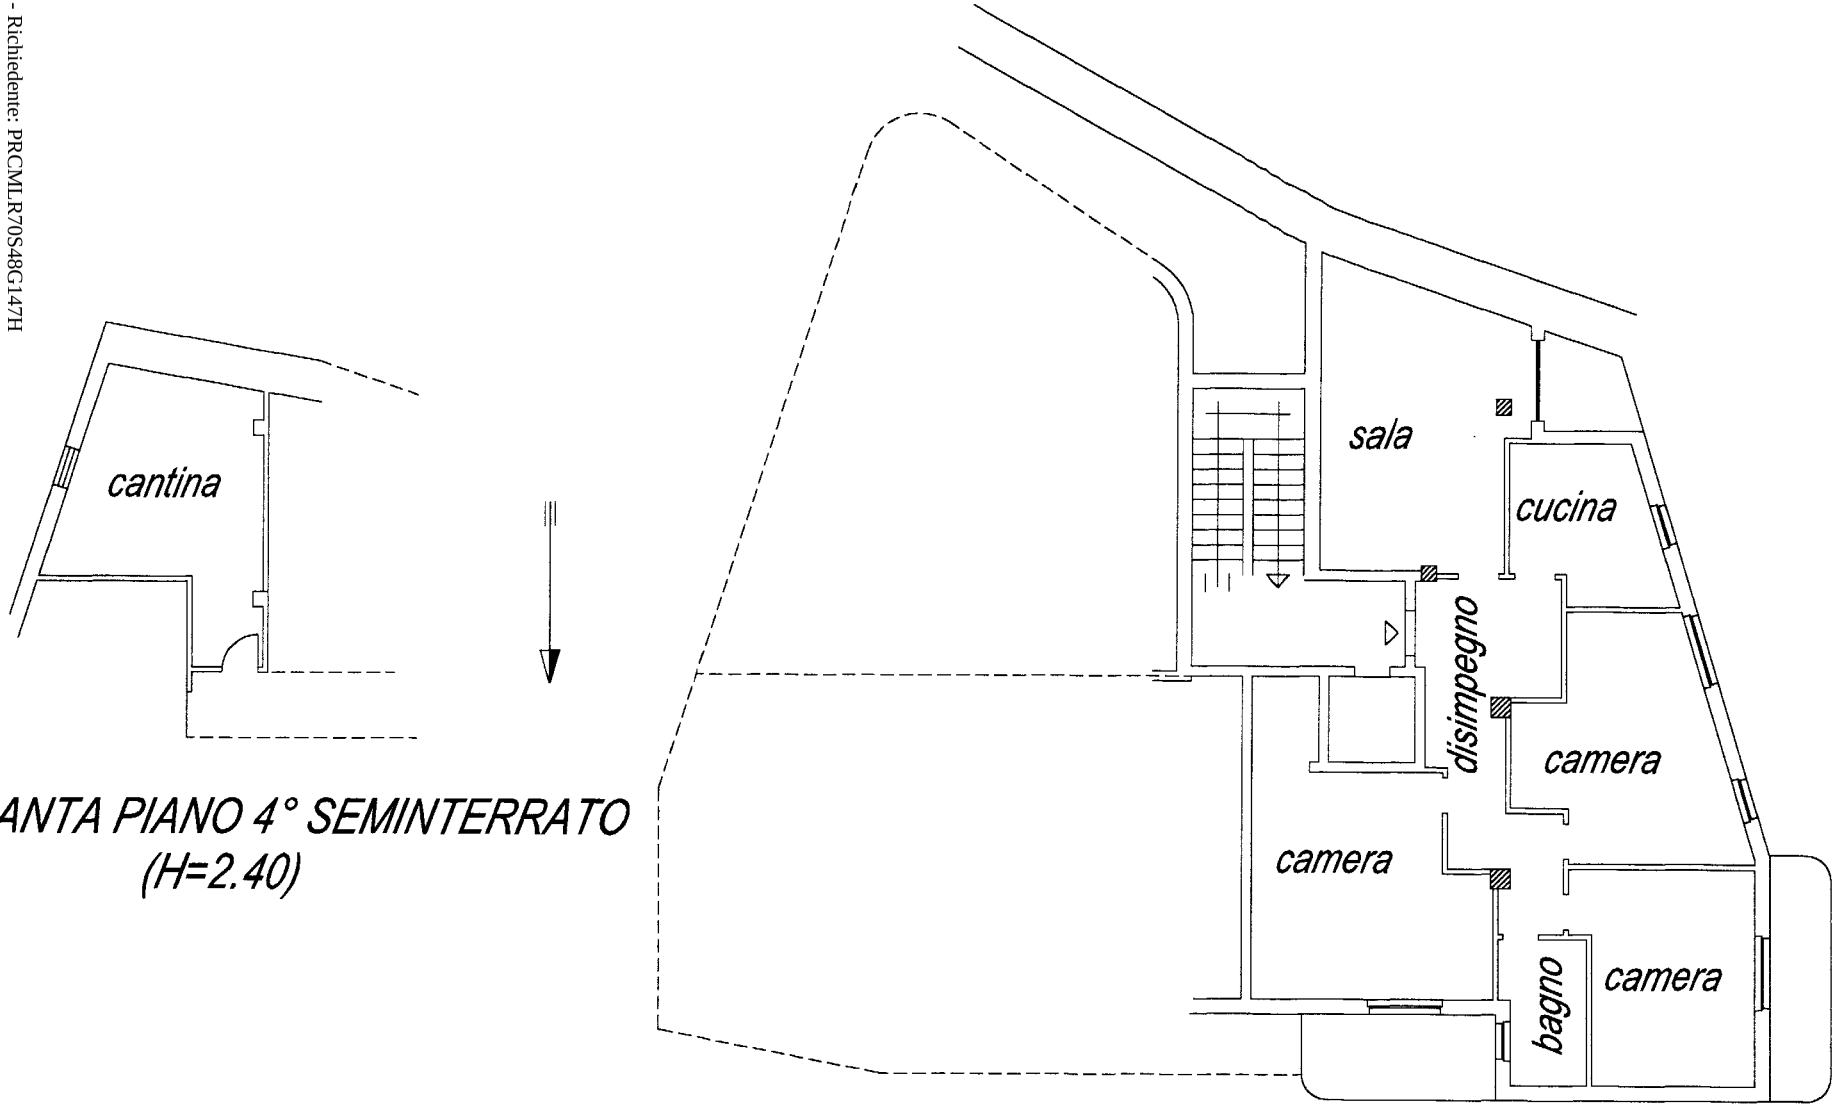

PIANTA PIANO 4° SEMINTERRATO
(H=2.40)

PIANTA PIANO 1° SEMINTERRATO (primo sottopiano)
(H=2.70)

10 mt

Data: 05/06/2025 - n. T144030 - Richiedente: PRCMLR70S48G147H