Tribunale di Brindisi

P. Es. N. 71/2022

Lotto unico

ALLEGATO 7

Rilievo planimetrico dell'immobile rilevato


TRIBUNALE DI BRINDISI

RILIEVO PLANIMETRICO DELL'IMMOBILE SITO IN VIA DANTE ALIGHIERI NEL COMUNE DI CAROVIGNO - PROCEDURA ESECUTIVA N. 71/2022 R.G.Es.

LOTTO UNICO

PLANIMETRIA 1A - Stato di fatto

PIANTA PIANO SECONDO Scala 1:100

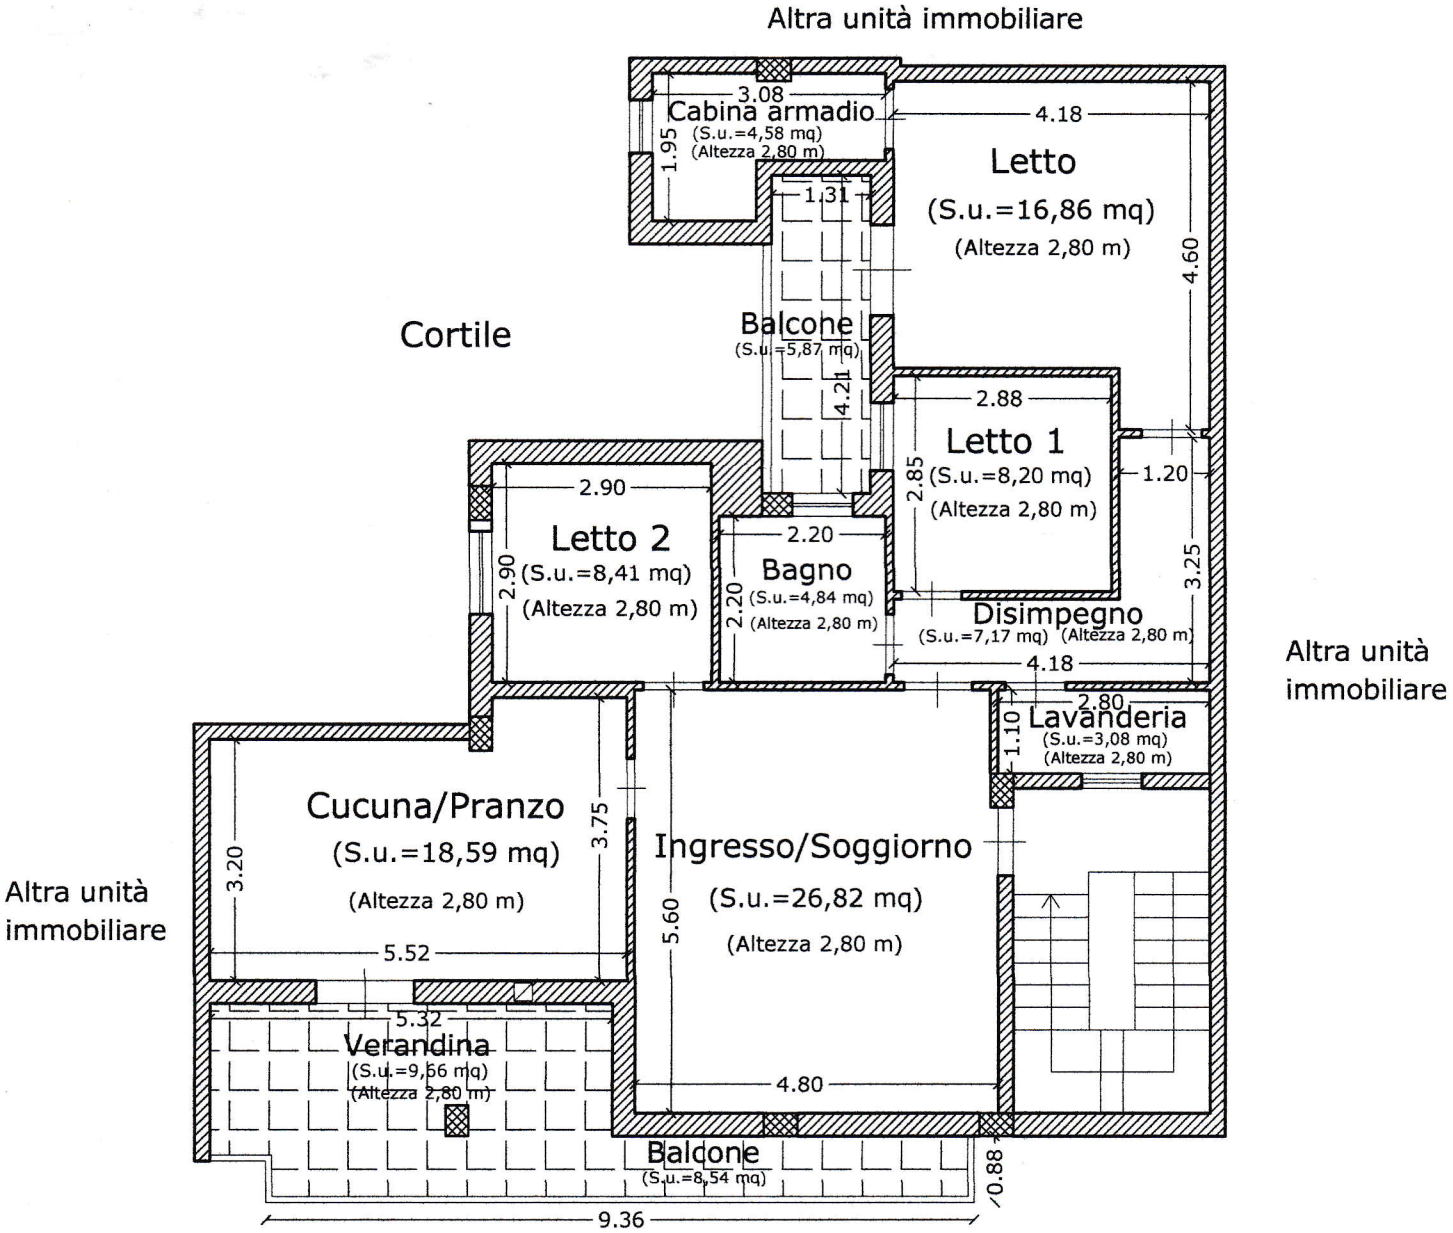

LOTTO unico PLANIMETRIA 1A

Dati catastali: fg. 49 particella 1290 sub. 9

Superficie coperta totale residenziale mq. 117,08

Superficie coperta tot. non residenziale mq. 24,07

C.T.U.

Arch. LODEDO PIETRO CARMINE


TRIBUNALE DI BRINDISI

RILIEVO PLANIMETRICO DELL'IMMOBILE SITO IN VIA DANTE ALIGHIERI NEL COMUNE DI CAROVIGNO - PROCEDURA ESECUTIVA N. 71/2022 R.G.Es.

LOTTO UNICO

PLANIMETRIA 2A - Stato di fatto

PIANTA PIANO INTERRATO Scala 1:100

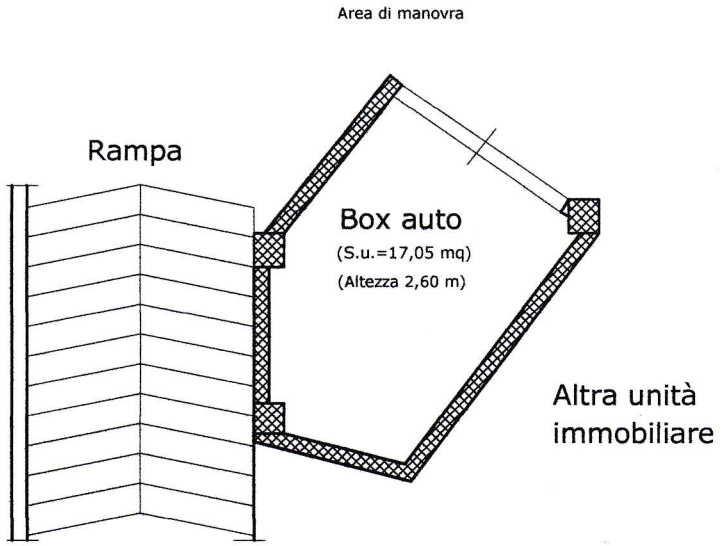

LOTTO unico PLANIMETRIA 2A

Dati catastali: fg. 49 particella 1290 sub. 13

Superficie lorda netta box auto mq. 14,53

C.T.U.

Arch. LODEDO PIETRO CARMINE