ELABORATO PLANIMETRICO

Compilato da:
Saja Alessio

Iscritto all'albo:
Geometri

Prov. Cagliari N. 02487

Agenzia delle Entrate
CATASTO FABBRICATI
Ufficio Provinciale di
Cagliari

Comune di Settimo San Pietro


Sezione: Foglio: 16 Particella: 637

Protocollo n. CA0048026 del 11/03/2014

Tipo Mappale n. del


Dimostrazione grafica dei subalterni


Scala 1 : 200

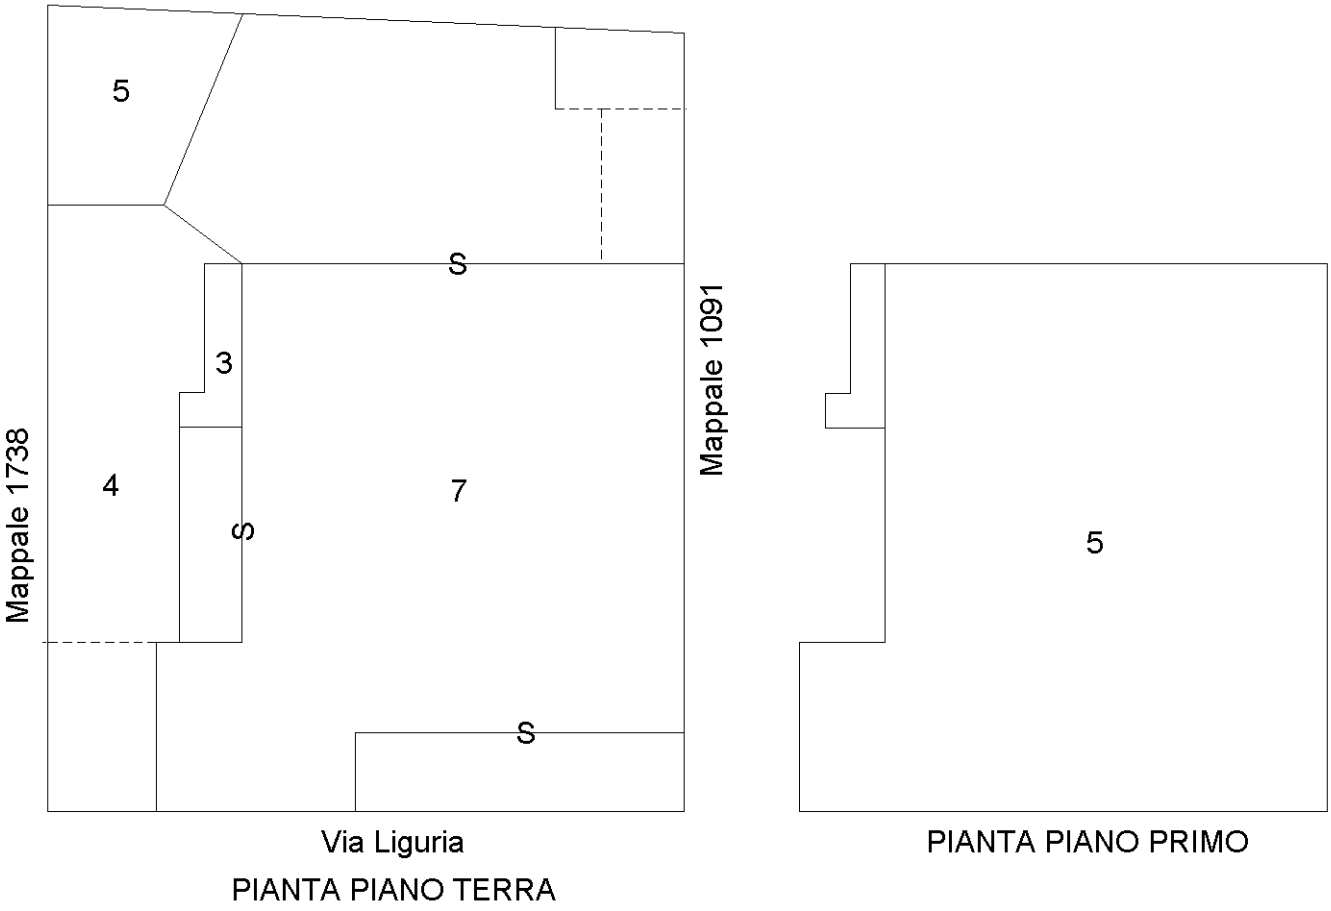

PIANTA PIANO TERRA

PIANTA PIANO PRIMO

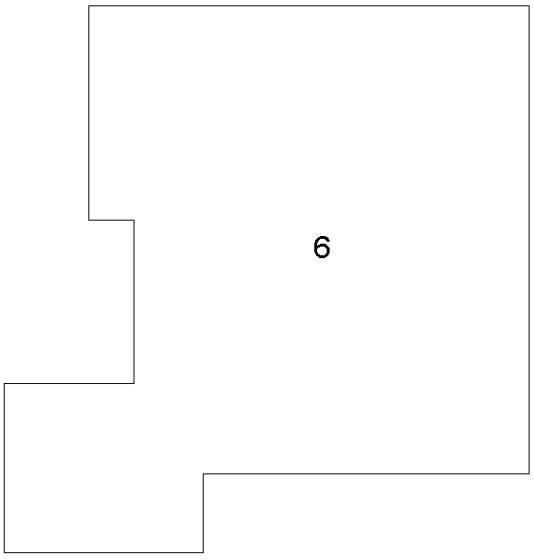

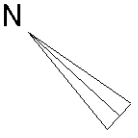

PIANTA PIANO SECONDO

Ultima planimetria in atti

Totale schede: 1 - Formato di acquisizione: A4(210x297) - Formato stampa richiesto: A4(210x297) - Fattore di scala non utilizzabile

Elaborato Planimetrico - Catasto dei Fabbricati - Situazione al 07/11/2025 - Comune di SETTIMO SAN PIETRO(I699) - < Foglio 16 Particella 637 >