
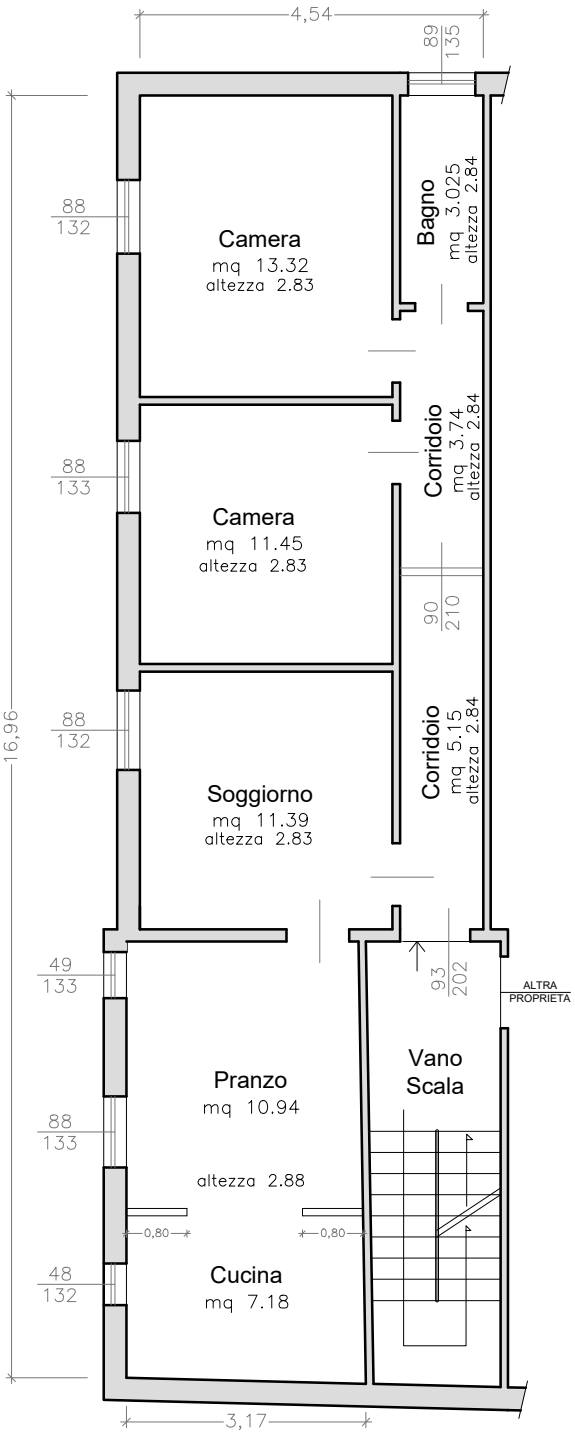


PIANTA PIANO SECONDO

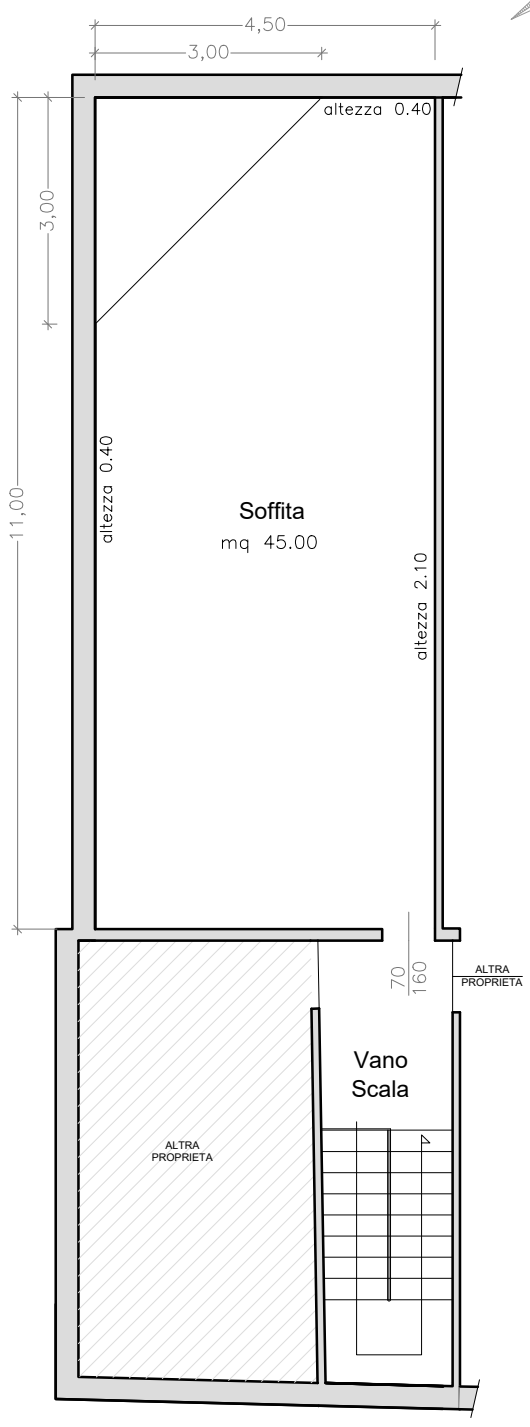

PIANTA SOFFITA

COMMITTENTE: Tribunale di Siena R.G.E. 80/2024

OGGETTO: Abitazione in via Costarella, Piazza Olivazzo, 1 - 53043 Chiusi (SI)

ELABORATO: stato RILEVATO scala 1:100

01

Tavanti Project
Studio tecnico integrato
PROGETTAZIONE EDILIZIA
EFFICIENTAMENTO ENERGETICO
FINANZA AGEVOLATA
PREVENZIONE INCENDI
telefono 0577 1512419 - mail: info@tavantiproject.it
www.tavantiproject.it

Firmato Da: TAVANTI GUIDO Emesso Da: ARUBAPEC S.P.A. NG CA 3 Serial#: 7305b61974f37af606bf8807b74f0c6f