Data: 08/04/2026 - n. T24016 - Richiedente: [redacted]

Agenzia del Territorio
CATASTO FABBRICATI
Ufficio Provinciale di
Viterbo

Dichiarazione protocollo n. VT0104378 del 09/07/2010

Planimetria di u.i.u. in Comune di Vignanello

Via Talano civ. 54

Identificativi Catastali:
Sezione:
Foglio: 8
Particella: 1315
Subalterno: 17

Compilata da:
[redacted]

Iscritto all'albo:
Geometri


Prov. Viterbo N. 937

Scheda n. 1 Scala 1:200

Pianta piano QUARTO
H = 2,90

N

PROPRIETA' CONDOMINIALE

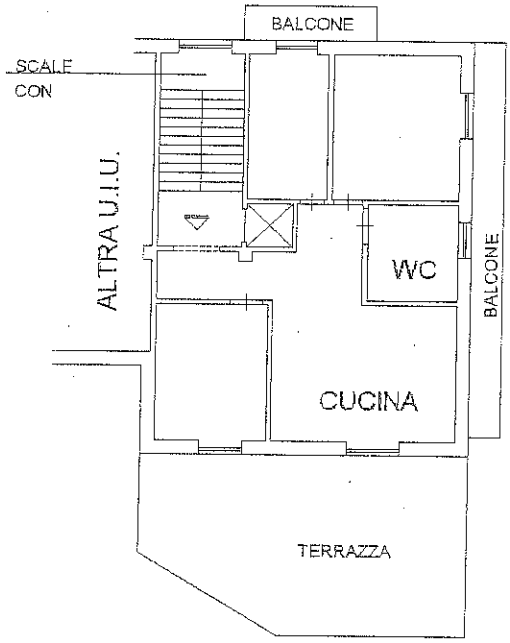

STRADA PRIVATA

VIA TALANO

Catasto dei Fabbricati - Situazione al 08/04/2026 - Comune di VIGNANELLO(L382) - < Foglio 8 - Particella 1315 - Subalterno 17 >
Ultima planimetria in atti
Data: 08/04/2026 - n. T24016 - Richiedente: [redacted]
Totale schede: 1 - Formato di acquisizione: A4(210x297) - Formato stampa richiesto: A4(210x297)

Fg 8 P 1315 SUB 7

SCHEDA VT N. 898

PIANO TERRA

T A L A N O

Graticola Mauri

Grata H. 3.00

proprietà condomiale

ORIENTAMENTO

SCALA DI 1: 200

10 metri