Ultima planimetria in atti
Data: 06/05/2026 - n. T38279 - Richiedente: ZNASMN67E68H501G
Totale schede: 2 - Formato di acquisizione: A3(297x420) - Formato stampa richiesto: A4(210x297)

Agenzia del Territorio
CATASTO FABBRICATI
Ufficio provinciale di
Roma


Scheda n. 1 Scala 1: 200

Dichiarazione protocollo n. RM0136856 del 01/02/2011
Planimetria di u.i.u. in Comune di Artena
Colle San Nicola civ. SNC

Identificativi Catastali:
Sezione:
Foglio: 12
Particella: 83
Subalterno:

Compilata da:
Sani Simona
Iscritto all'albo:
Architetti
Prov. Roma N. 15697

Pianta piano Terra e Primo
Abitazione
H = 3.15

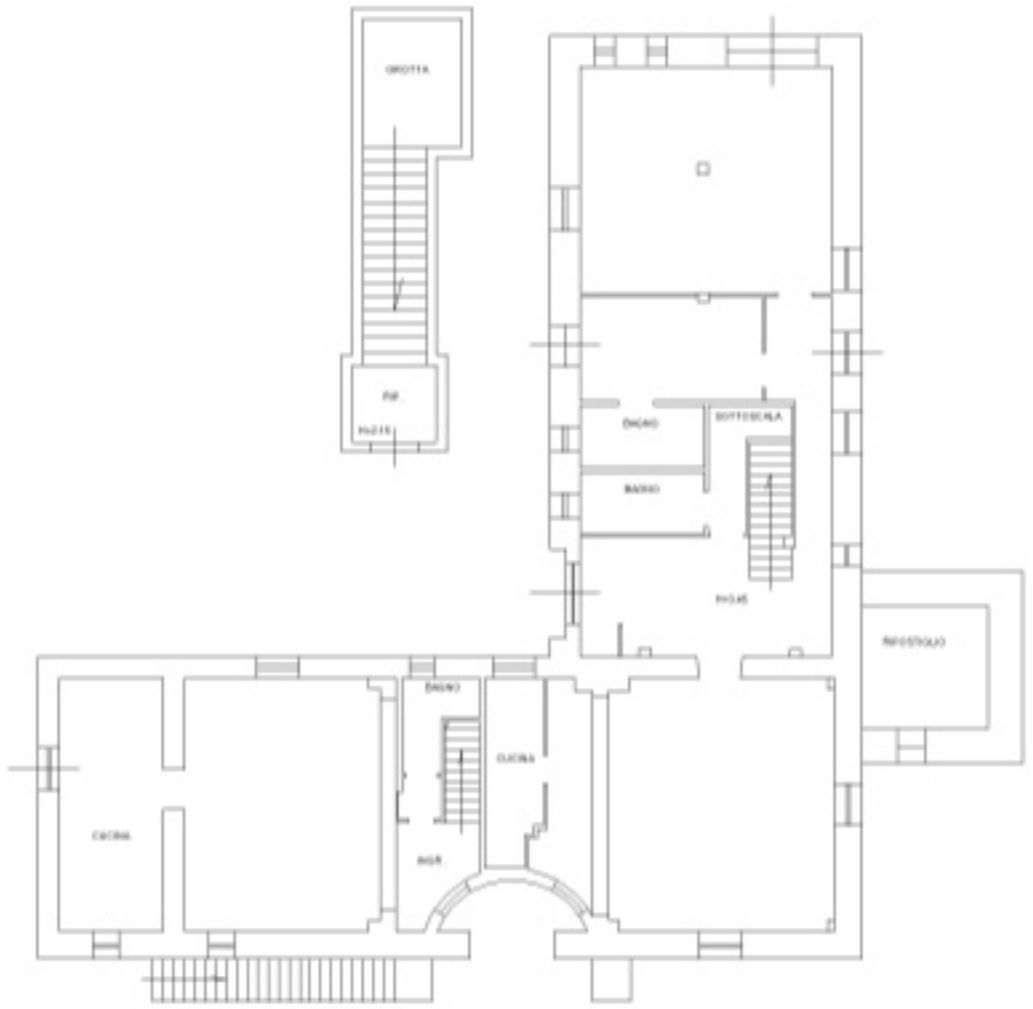

Piano Terra



Piano Primo

N

10 metri

Catasto dei Fabbricati - Situazione al 06/05/2026 - Comune di ARTENA(A449) - < Foglio 12 - Particella 83 - Subalterno >
Firmato Da: SIMONA SANI Emesso Da: ARUBAPEC EU QUALIFIED CERTIFICATES CA G1 Serial#: 5f2ffce175a435bd

Ultima planimetria in atti
Data: 06/05/2026 - n. T38279 - Richiedente: ZNASMN67E68H501G
Totale schede: 2 - Formato di acquisizione: A3(297x420) - Formato stampa richiesto: A4(210x297)

Agenzia del Territorio
CATASTO FABBRICATI
Ufficio provinciale di
Roma

Scheda n. 1	Scala 1: 200

Dichiarazione protocollo n. RM0136856 del 01/02/2011	Identificativi Catastali:
Planimetria di u.i.u. in Comune di Artena	Sezione:
Colle San Nicola civ. SNC	Foglio: 12
	Particella: 83
	Subalterno:

Compilata da:
Sani Simona
Iscritto all'albo:
Architetti
Prov. Roma N. 15697

Pianta piano Terra e Primo
Abitazione
H = 3.15



Catasto dei Fabbricati - Situazione al 06/05/2026 - Comune di ARTENA(A449) - < Foglio 12 - Particella 83 - Subalterno >
Firmato Da: SANI SIMONA ZNASMN67E68H501G Emesso Da: ARUBAPEC EU QUALIFIED CERTIFICATES CA G1 Serial#: 5f2ffce175a435bd

Data: 06/05/2026 - n. T38279 - Richiedente: ZNASMN67E68H501G

Data: 06/05/2026 - n. T38280 - Richiedente: ZNASMN67E68H501G

Agenzia delle Entrate
CATASTO FABBRICATI
Ufficio Provinciale di
Roma

Dichiarazione protocollo n. RM0101480del 03/03/2020

Planimetria di u.i.u. in Comune di Artena

Colle San Nicola civ. SNC

Identificativi Catastali:
Sezione:
Foglio: 12
Particella: 574
Subalterno: 501

Compilata da:
Zani Simona

Iscritto all'albo:
Architetti


Prov. Roma N. 15697

Scheda n. 1 Scala 1: 200

TETTOIA PER API

PIANO TERRA

H = 3.00

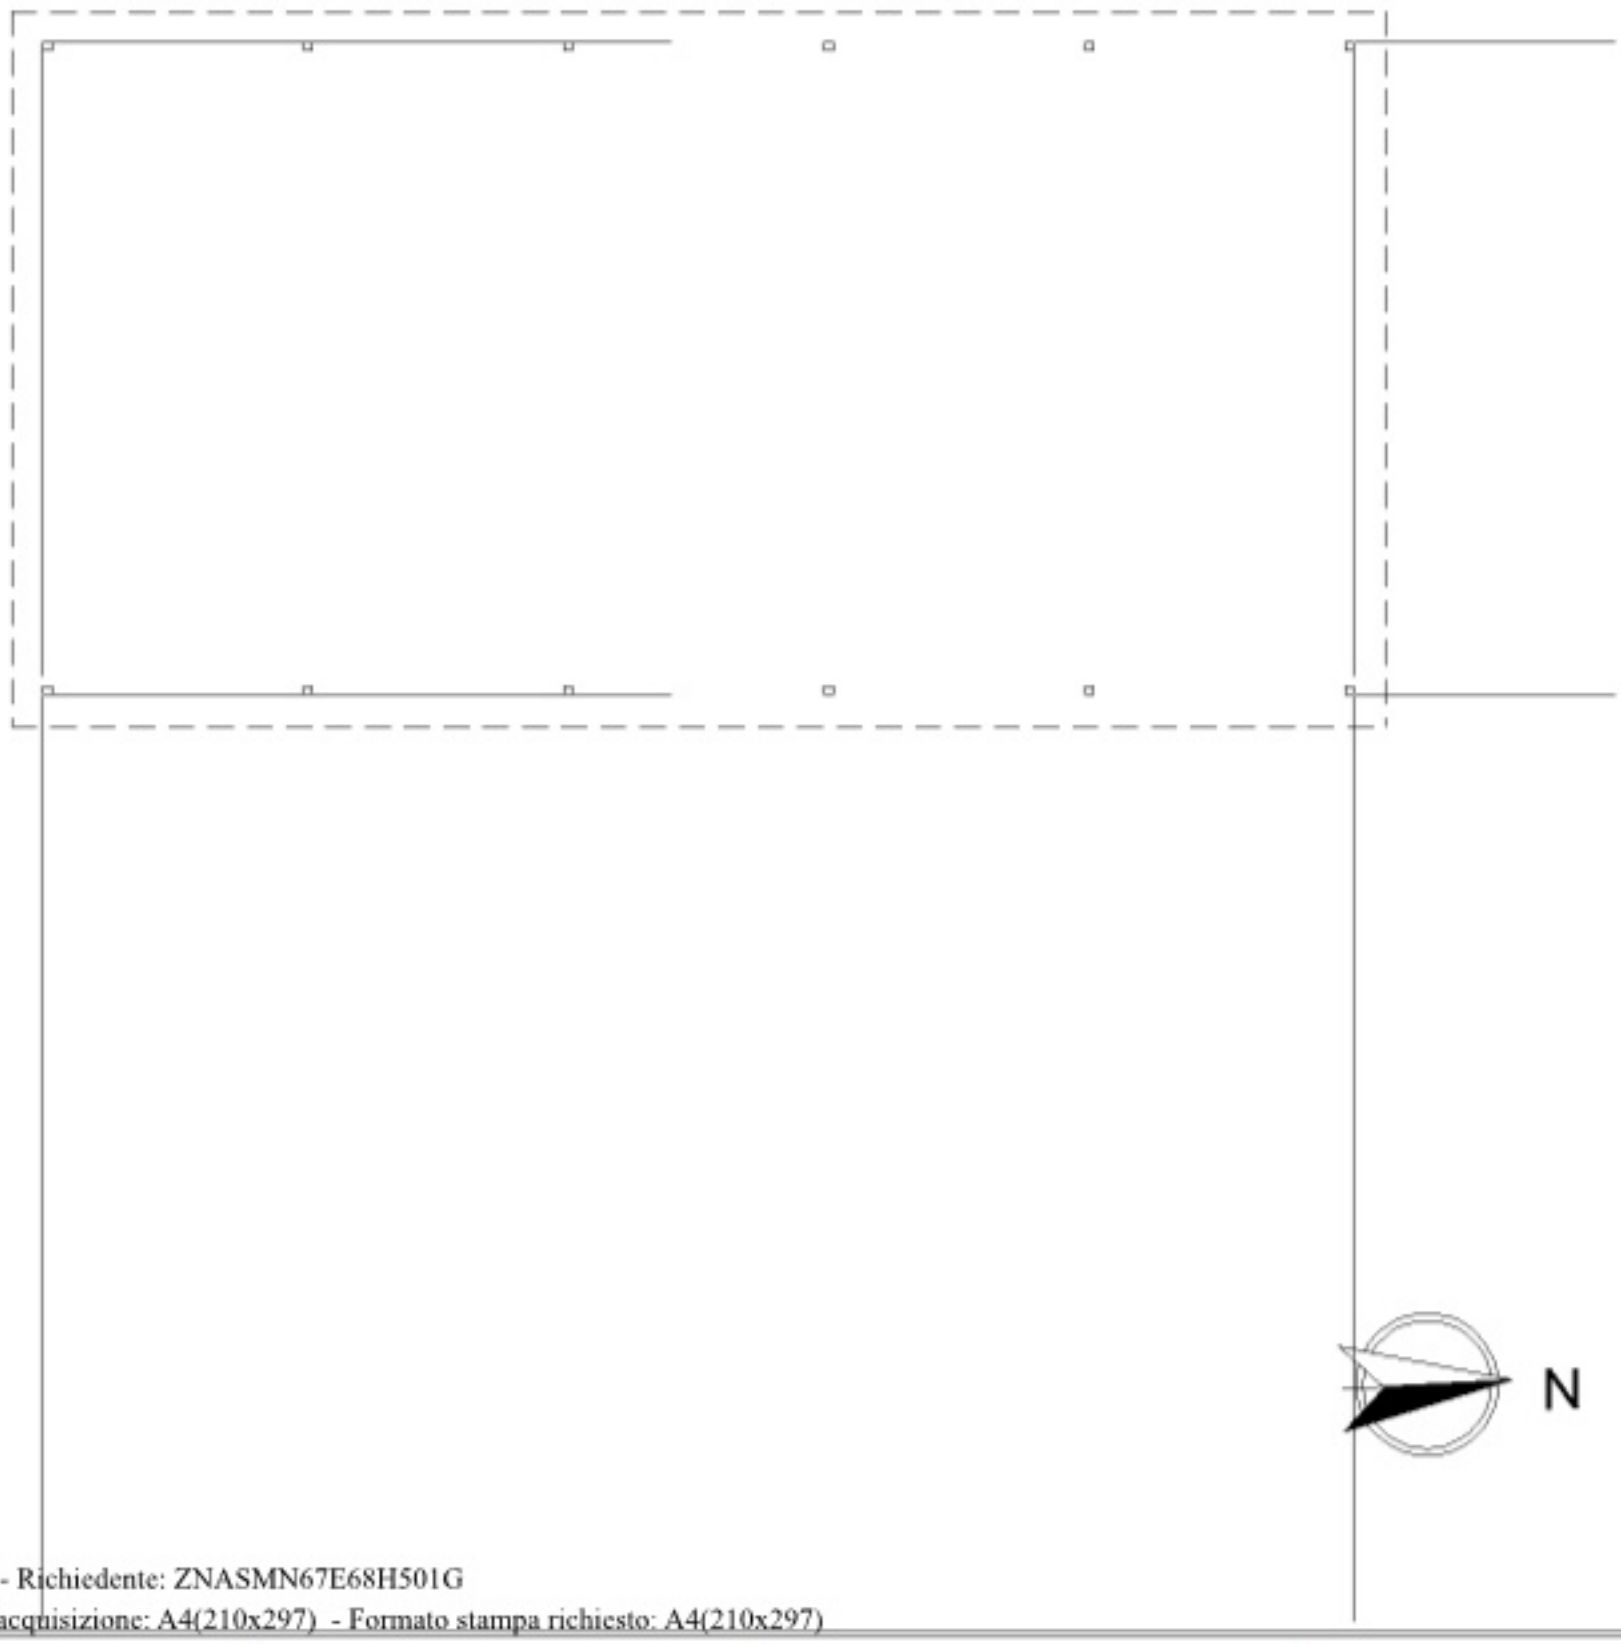

Ultima planimetria in atti

Data: 06/05/2026 - n. T38280 - Richiedente: ZNASMN67E68H501G
Totale schede: 1 - Formato di acquisizione: A4(210x297) - Formato stampa richiesto: A4(210x297)

Catasto dei Fabbricati - Situazione al 06/05/2026 - Comune di ARTENA(A449) - < Foglio 12 - Particella 574 - Subalterno 501 >
Firmato Da: [illegible] Emesso Da: [illegible] PEC EU QUALIFIED CERTIFICATES CA G1 Serial#: 5f2ffce175a435bd

ELABORATO PLANIMETRICO
Compilato da: Zani Simona
Iscritto all'albo: Architetti
Prov. Roma N. 15697


Agenzia del Territorio

CATASTO FABBRICATI

Ufficio Provinciale di

Roma

Comune di Artena	Protocollo n. RM0136671 del 01/02/2011
Sezione: Foglio: 12 Particella: 575	Tipo Mappale n. 35978 del 12/01/2011
Dimostrazione grafica dei subalterni	Scala 1 : 500

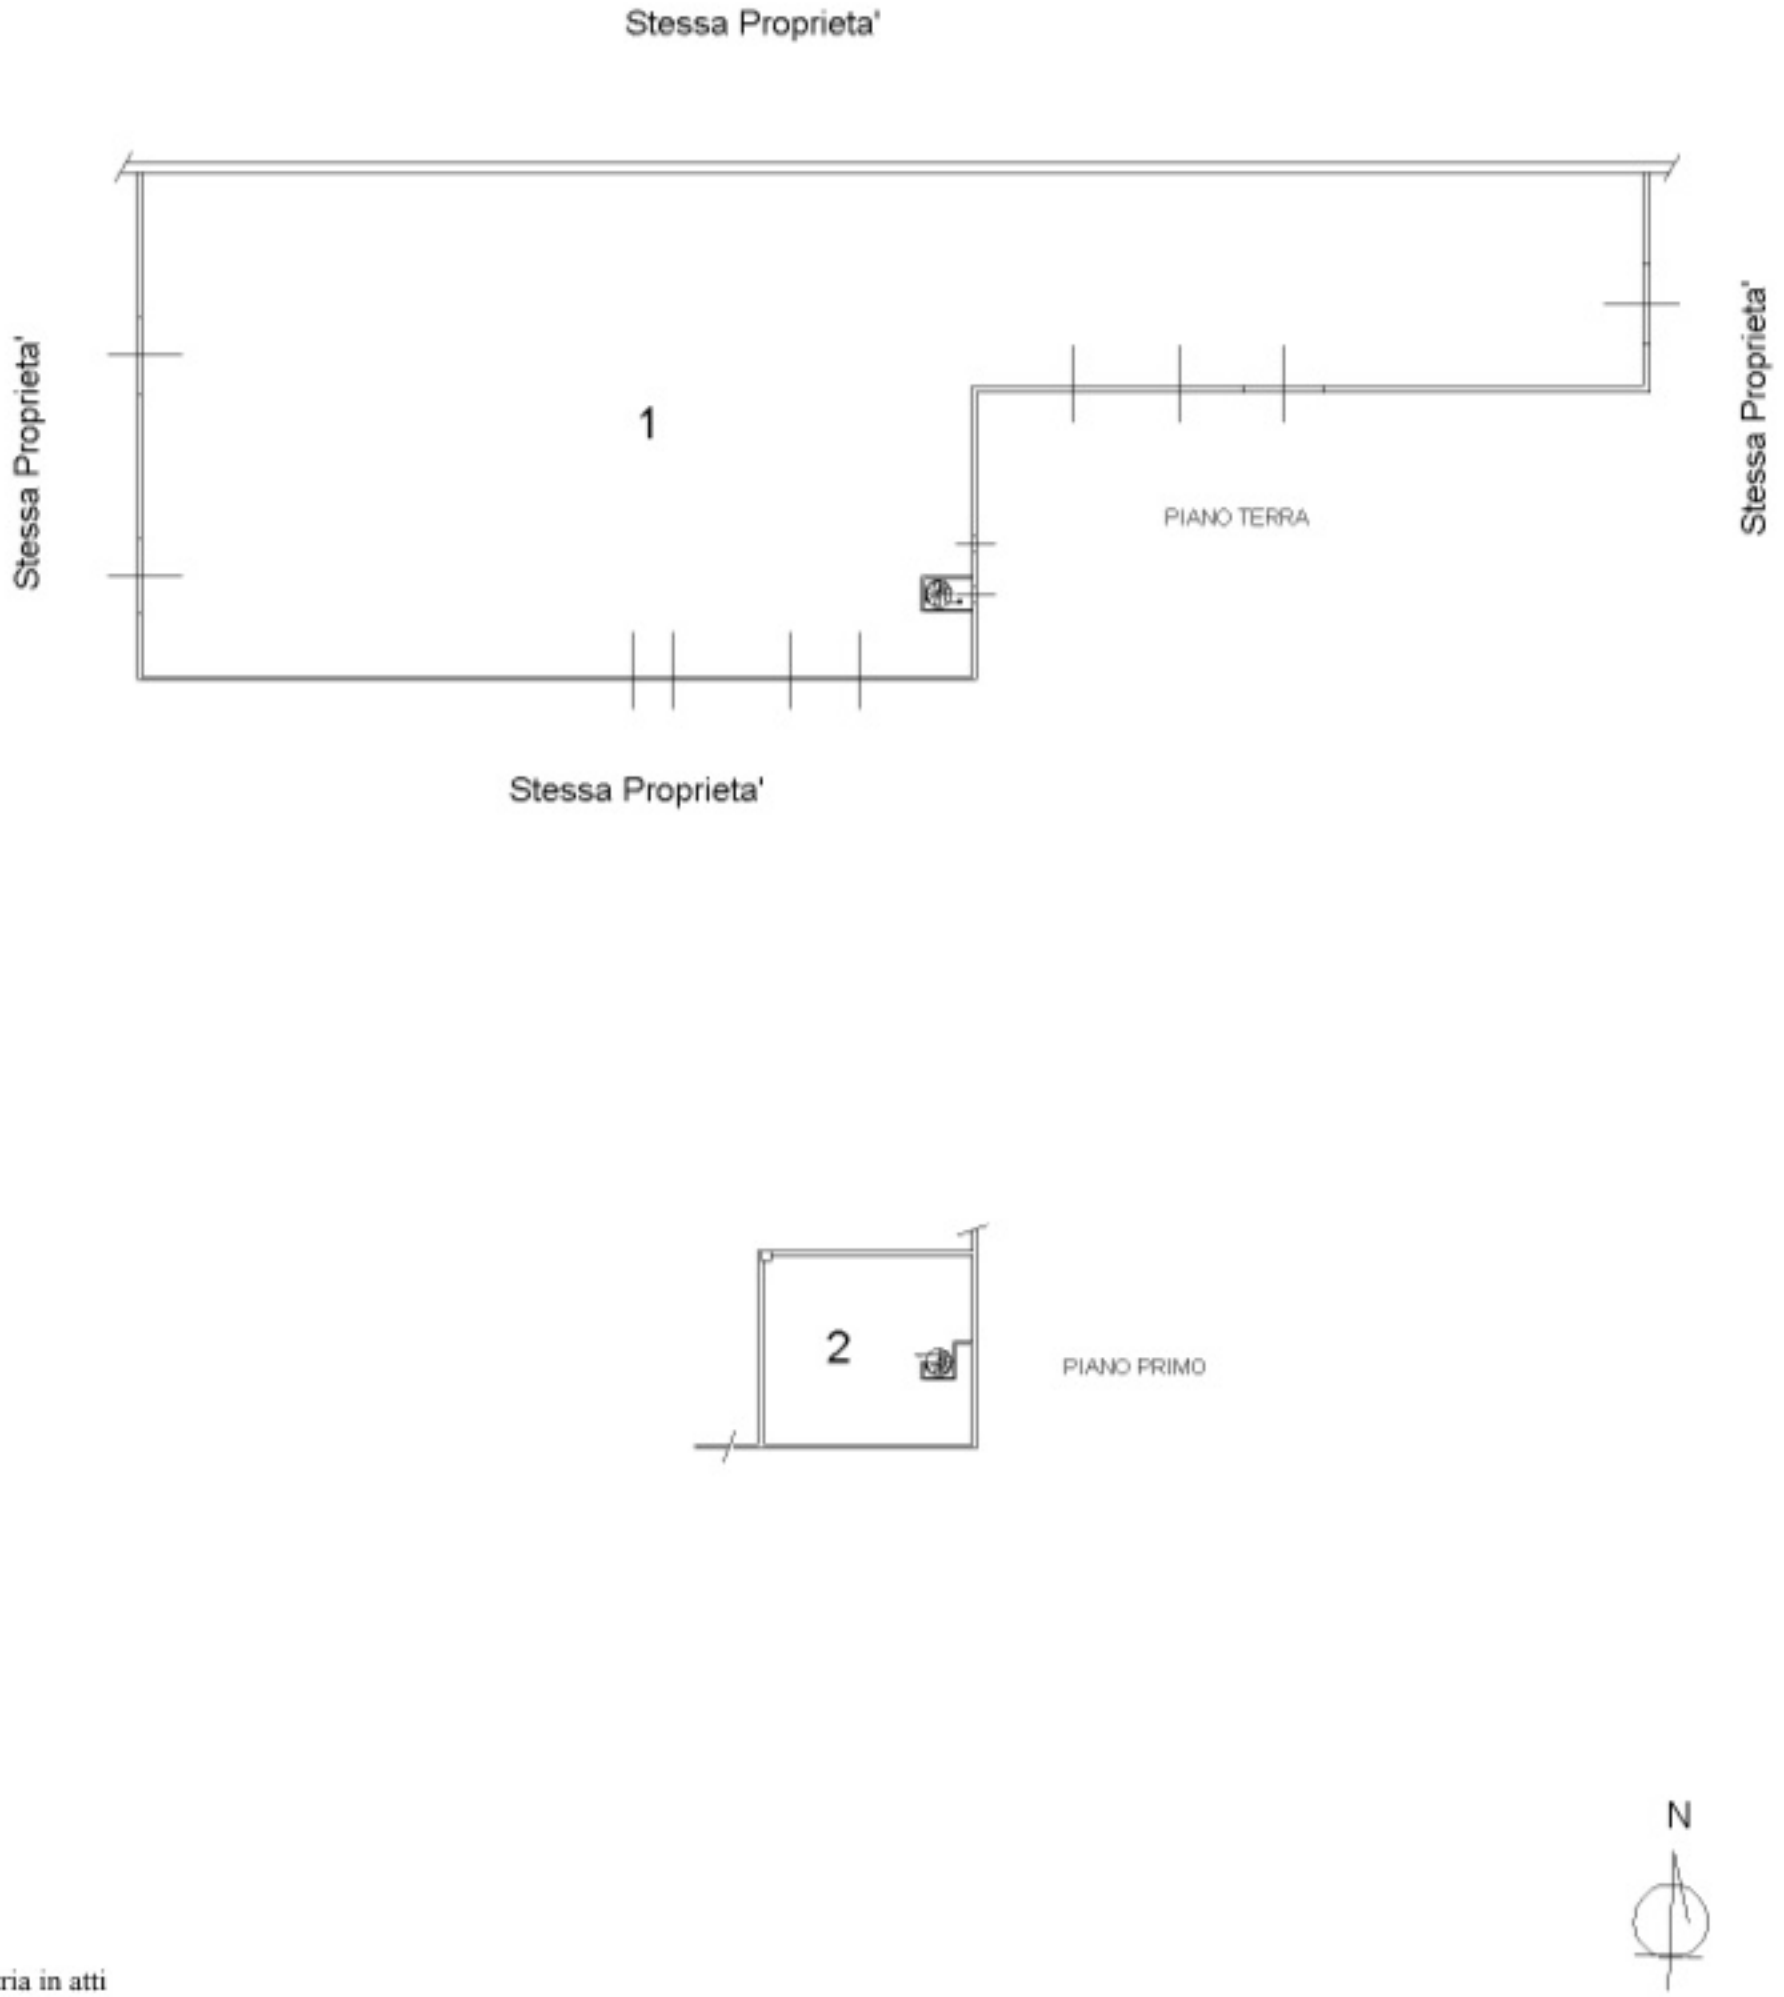

Ultima planimetria in atti

Data: 06/05/2026 - n. T131856 - Richiedente: Telematico

Totale schede: 1 - Formato di acquisizione: A4(210x297) - Formato stampa richiesto: A4(210x297) - Fattore di scala non utilizzabile

Elaborato Planimetrico - Catasto dei Fabbricati - Situazione al 06/05/2026 - Comune di ARTENA(A449) - < Foglio 12 Particella 575 >
Firmato Da: SIMONA ZANI Emesso Da: ARUBAPEC EU QUALIFIED CERTIFICATES CA G1 Serial#: 5f2ffce175a435bd

ELABORATO PLANIMETRICO
Compilato da: Zani Simona
Iscritto all'albo: Architetti
Prov. Roma N. 15697


Agenzia del Territorio

CATASTO FABBRICATI

Ufficio Provinciale di

Roma

Comune di Artena	Protocollo n. RM0136671 del 01/02/2011
Sezione: Foglio: 12 Particella: 575	Tipo Mappale n. 35978 del 12/01/2011
Dimostrazione grafica dei subalterni	Scala 1 : 500

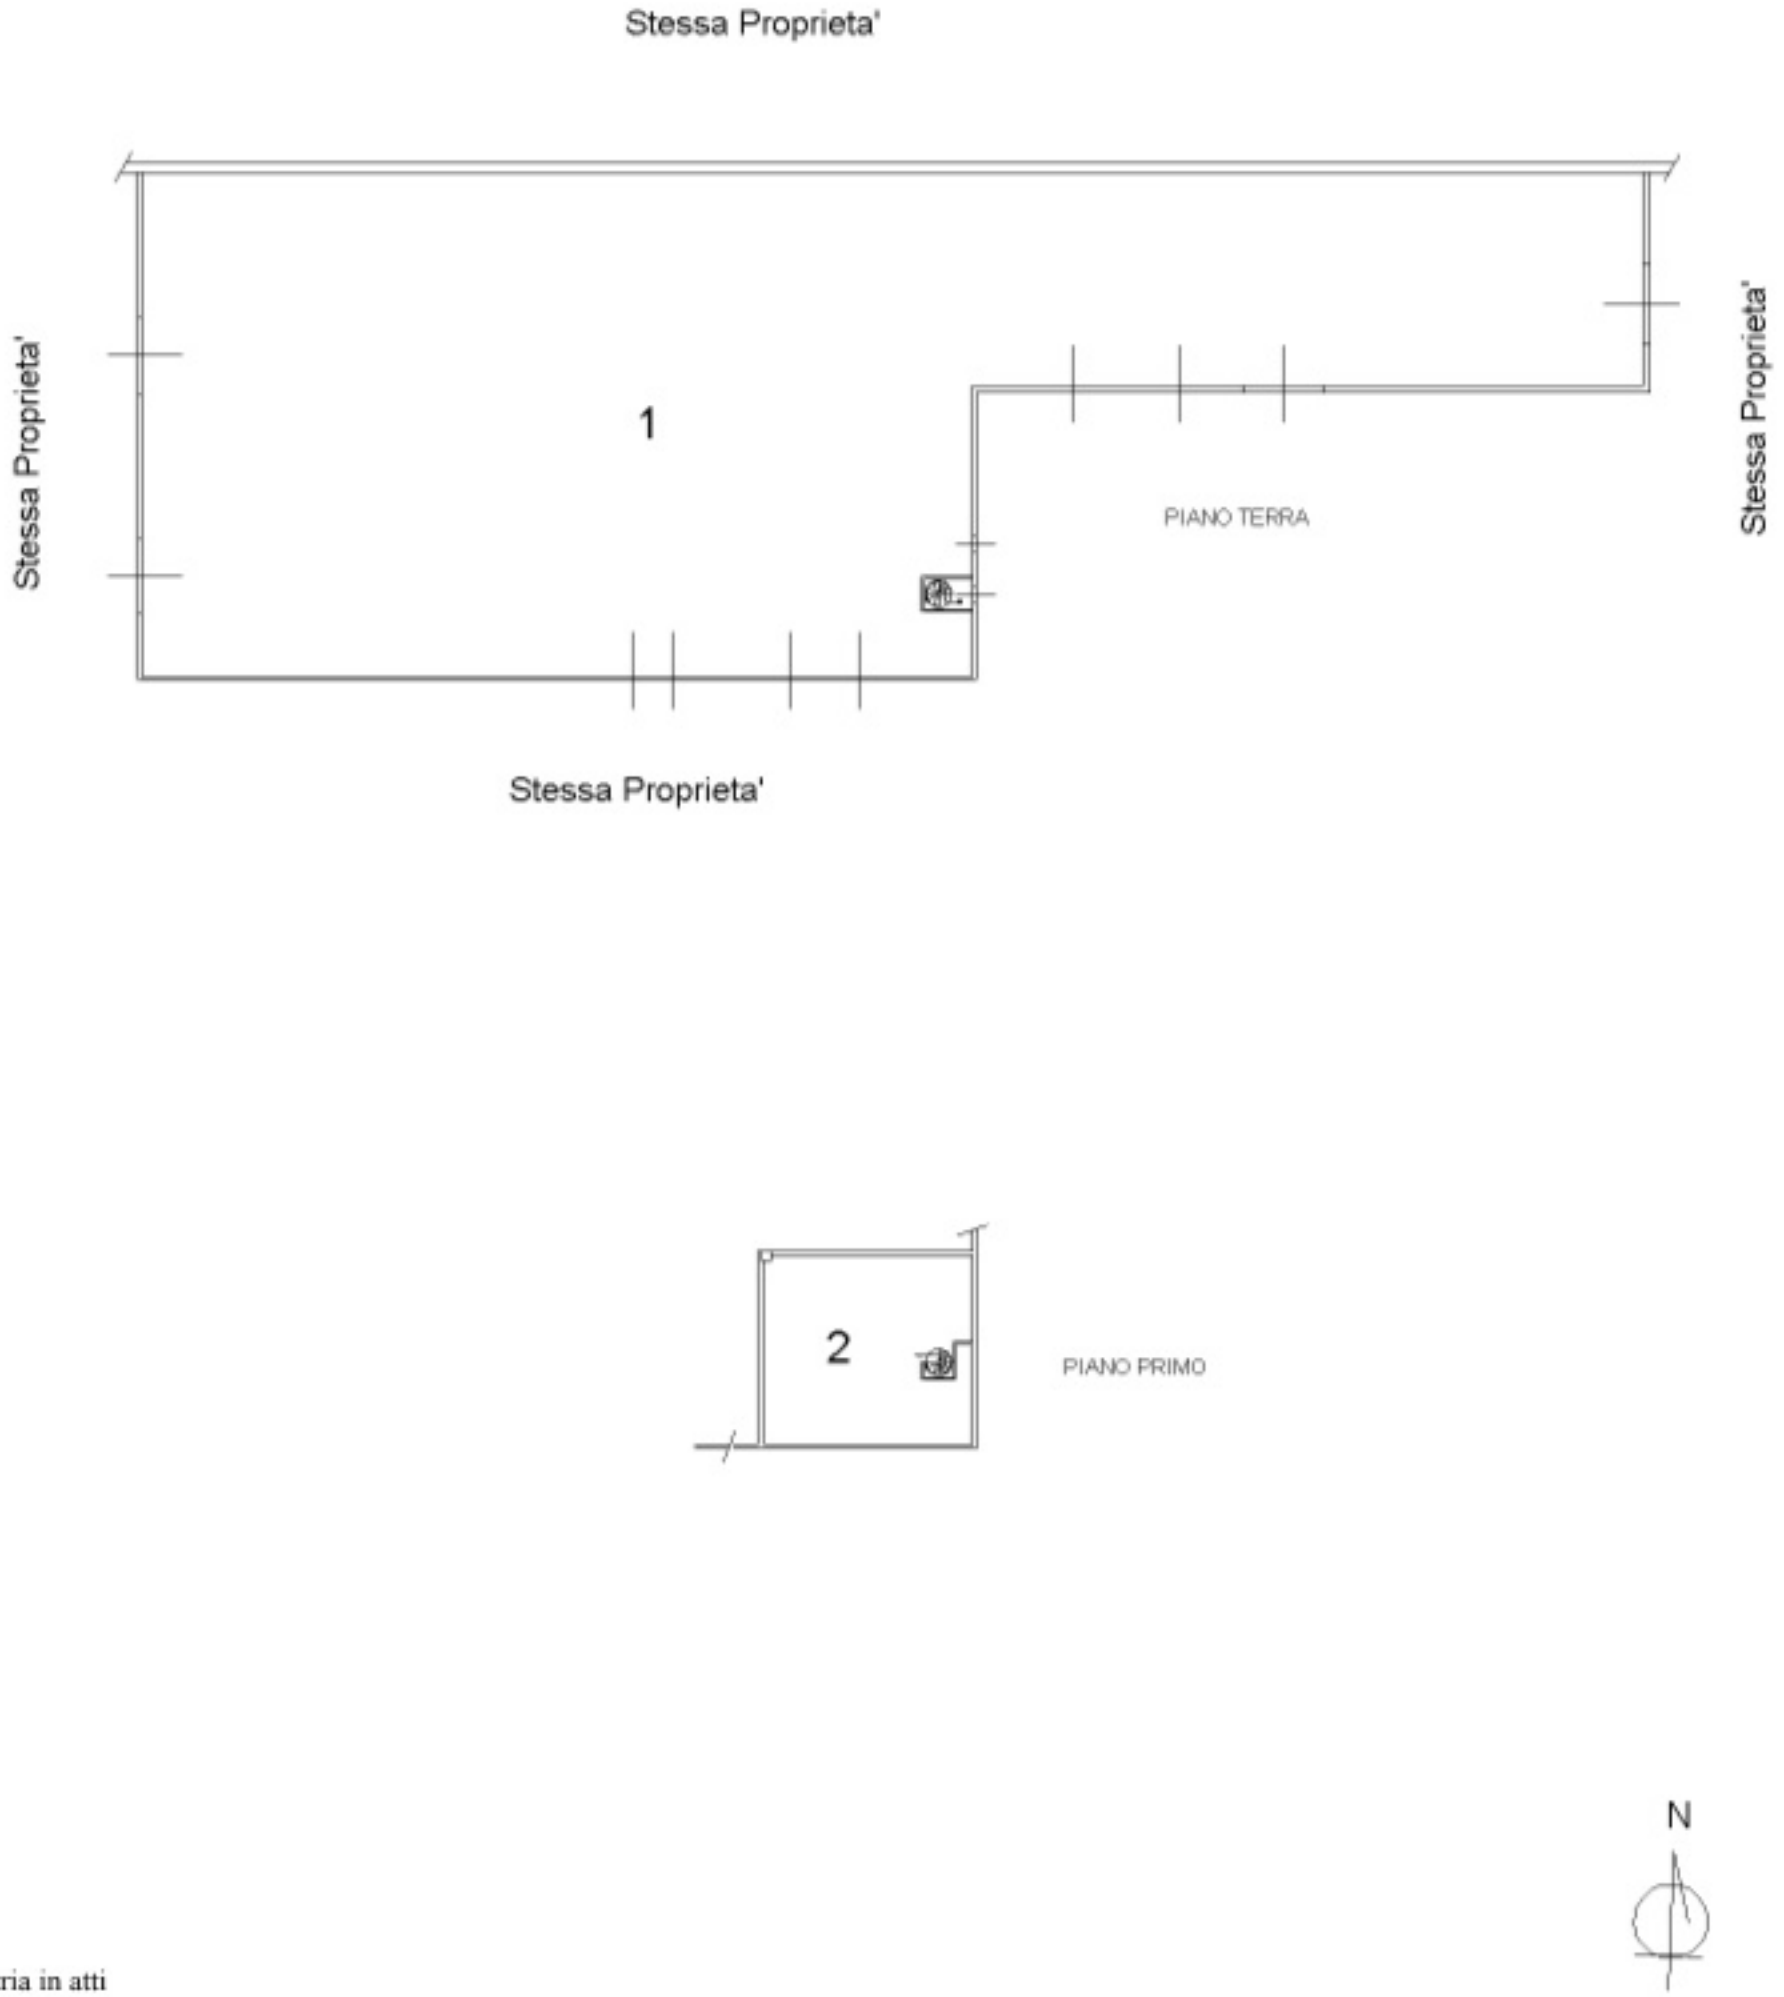

Ultima planimetria in atti

Data: 06/05/2026 - n. T131856 - Richiedente: Telematico

Totale schede: 1 - Formato di acquisizione: A4(210x297) - Formato stampa richiesto: A4(210x297) - Fattore di scala non utilizzabile

Elaborato Planimetrico - Catasto dei Fabbricati - Situazione al 06/05/2026 - Comune di ARTENA(A449) - < Foglio 12 Particella 575 >
Firmato Da: SIMONA ZANI Emesso Da: ARUBAPEC EU QUALIFIED CERTIFICATES CA G1 Serial#: 5f2ffce175a435bd


Ultima planimetria in atti
Data: 06/05/2026 - n. T38282 - Richiedente: ZNASMN67E68H501G
Totale schede: 3 - Formato di acquisizione: A3(297x420) - Formato stampa richiesto: A4(210x297)

Agenzia delle Entrate
CATASTO FABBRICATI
Ufficio provinciale di
Roma

Dichiarazione protocollo n. RM0101480 del 03/03/2020	Identificativi Catastali:
Planimetria di u.i.u. in Comune di Artena	Sezione:
Colle San Nicola civ. SNC	Foglio: 12
Scheda n. 1 Scala 1: 200	Particella: 575
	Subalterno: 501
Compilata da: Sani Simona	
Iscritto all'albo: Architetti	
Prov. Roma N. 15697	

STALLA,LABORATORIO,UFFICIO E RICOVERO ATTREZZI

PIANO TERRA

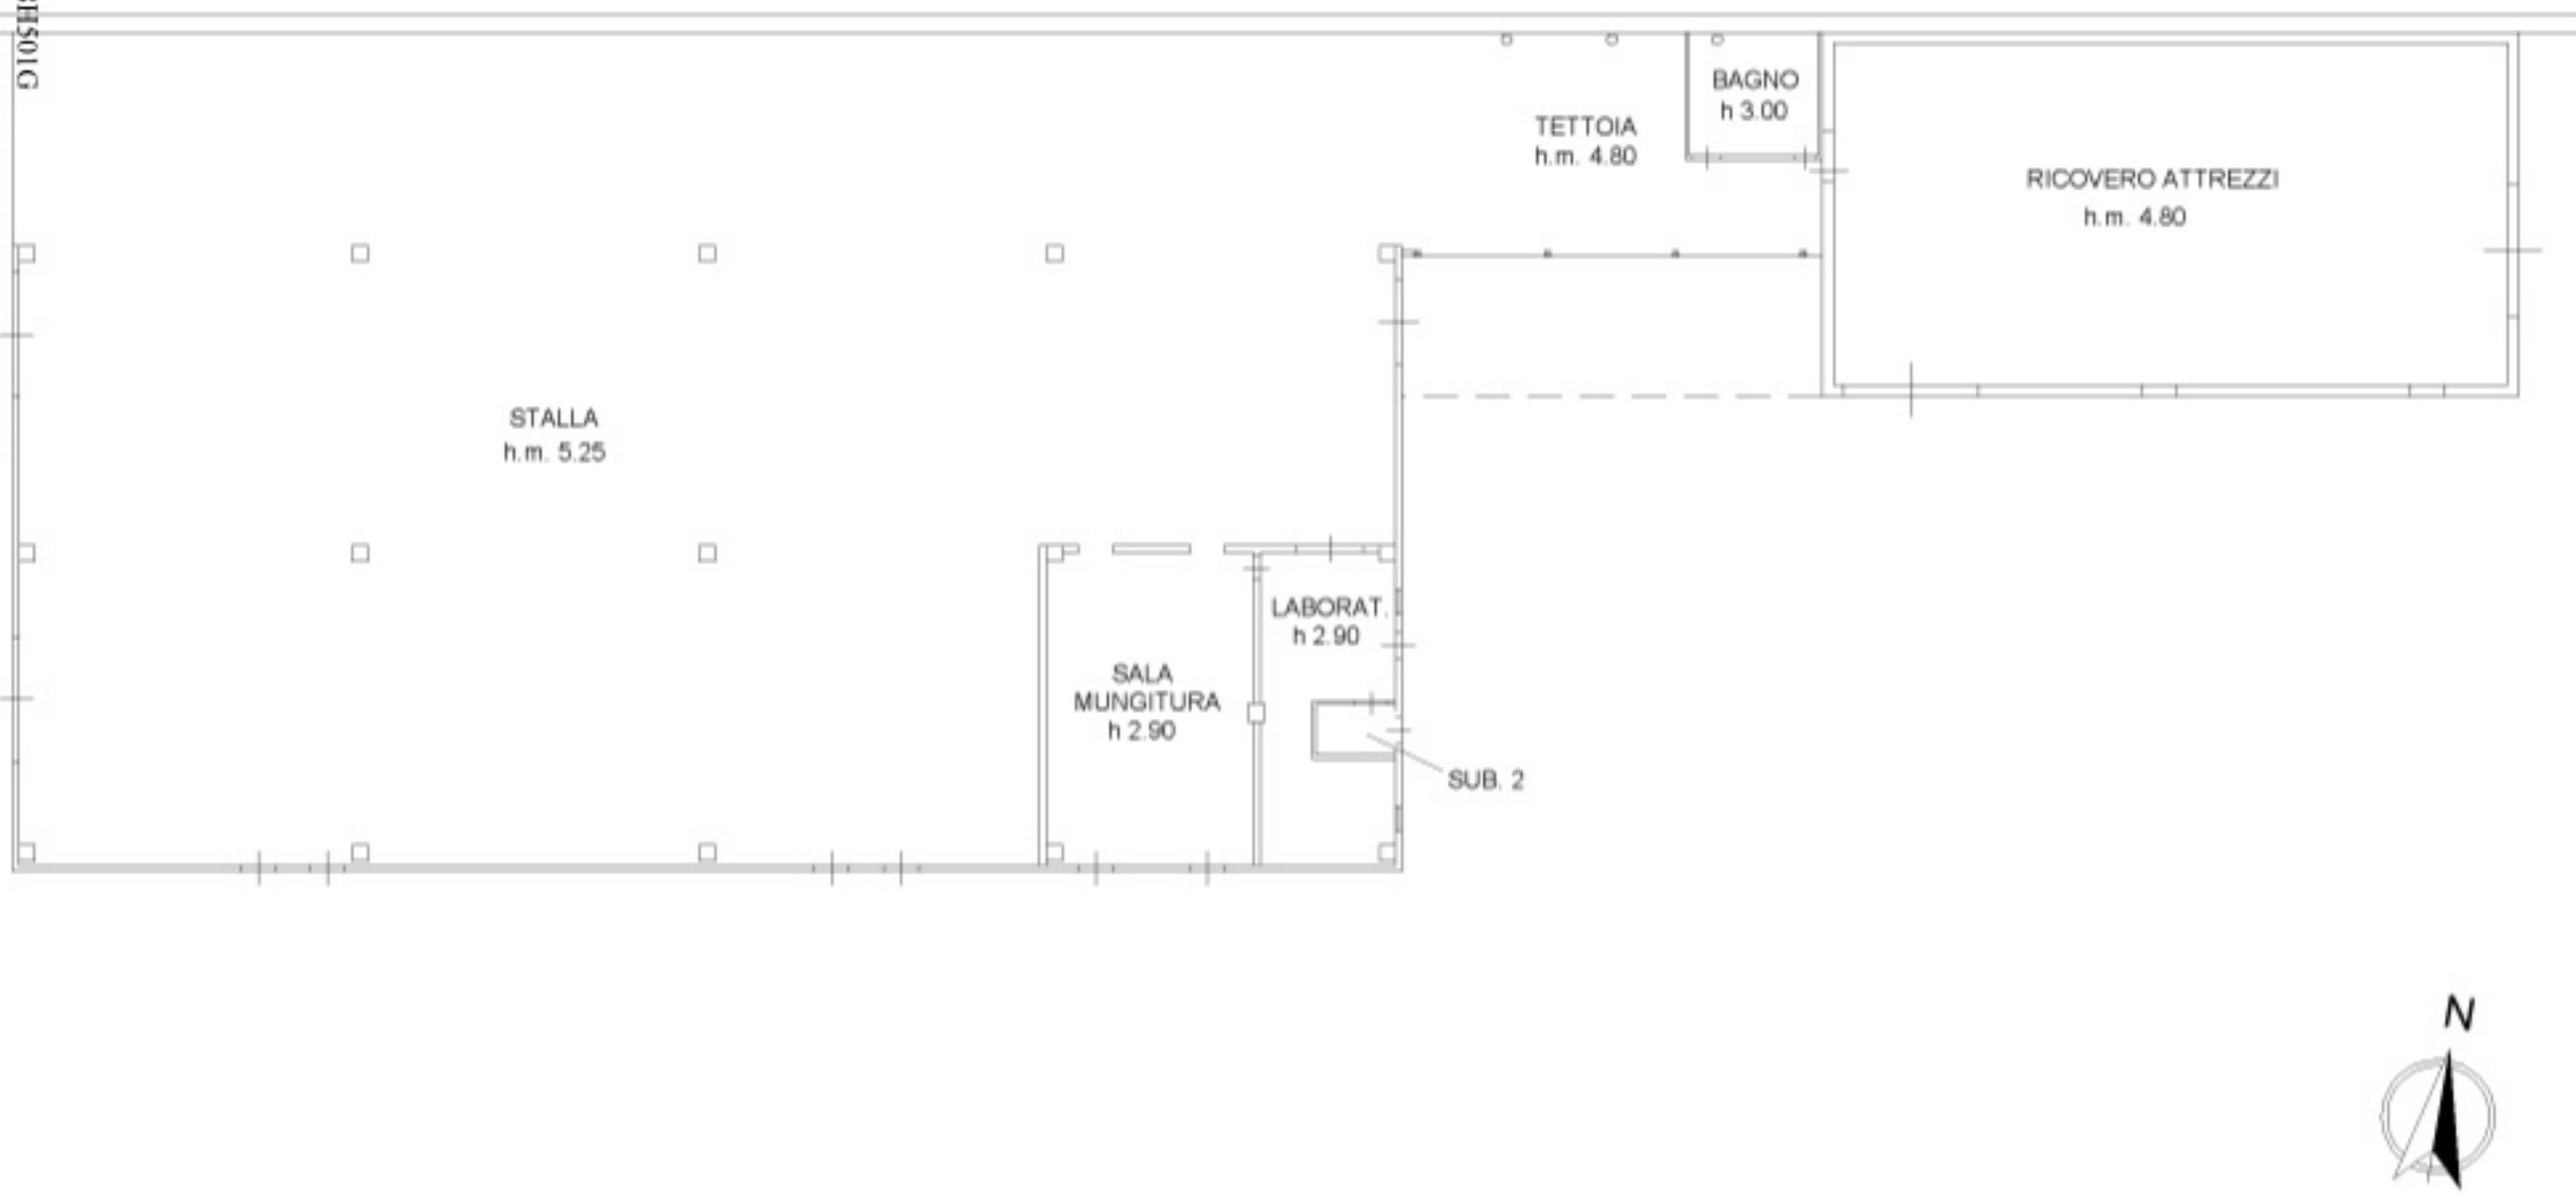

10 metri
Catasto dei Fabbricati - Situazione al 06/05/2026 - Comune di ARTENA(A449) - < Foglio 12 - Particella 575 - Subalterno 501 > - Uiu graffata
Firmato Da: SANI SIMONA Emesso Da: ARUBAPEC EU QUALIFIED CERTIFICATES CA G1 Serial#: 5f2ffce175a435bd

Data: 06/05/2026 - n. T38282 - Richiedente: ZNASMN67E68H501G

Agenzia delle Entrate
CATASTO FABBRICATI
Ufficio Provinciale di
Roma

Dichiarazione protocollo n. RM0101480del 03/03/2020

Planimetria di u.i.u. in Comune di Artena

Colle San Nicola civ. SNC

Identificativi Catastali:
Sezione:
Foglio: 12
Particella: 575
Subalterno: 501

Compilata da:
Zani Simona

Iscritto all'albo:
Architetti

Prov. Roma N. 15697

Scheda n. 2 Scala 1: 200

MAGAZZINO

PIANO TERRA

H.M. = 6.05



N

Ultima planimetria in atti

Data: 06/05/2026 - n. T38282 - Richiedente: ZNASMN67E68H501G
Totale schede: 3 - Formato di acquisizione: A4(210x297) - Formato stampa richiesto: A4(210x297)

Catasto dei Fabbricati - Situazione al 06/05/2026 - Comune di ARTENA(A449) - < Foglio 12 - Particella 575 - Subalterno 501 > - Uiu graffata

Firmato Da: [illegible] EC EU QUALIFIED CERTIFICATES CA G1 Serial#: 5f2ffce175a435bd

Data: 06/05/2026 - n. T38282 - Richiedente: ZNASMN67E68H501G

Agenzia delle Entrate
CATASTO FABBRICATI
Ufficio Provinciale di
Roma

Dichiarazione protocollo n. RM0101480del 03/03/2020

Planimetria di u.i.u. in Comune di Artena

Colle San Nicola civ. SNC

Identificativi Catastali:
Sezione:
Foglio: 12
Particella: 575
Subalterno: 501


Compilata da:
Zani Simona

Iscritto all'albo:
Architetti

Prov. Roma N. 15697

Scheda n. 3 Scala 1: 200

TETTOIA PER BOVINI

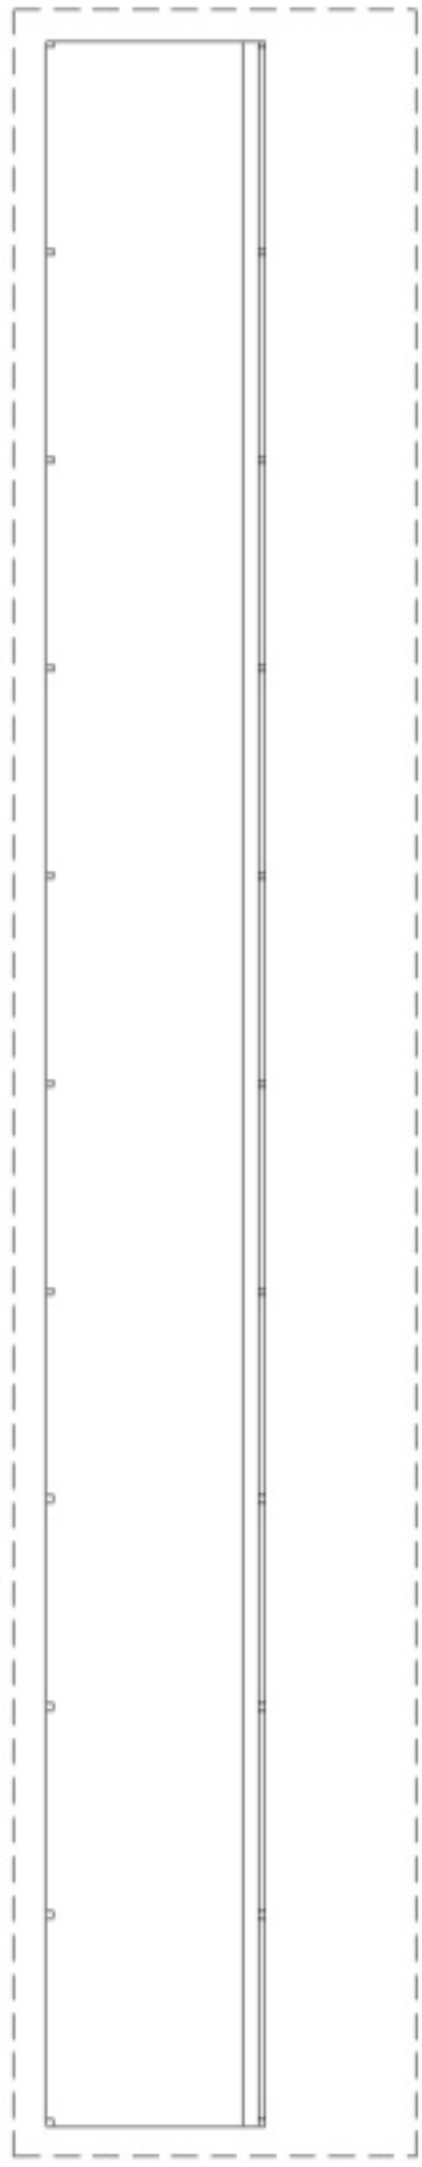

PIANO TERRA

H = 3.00



Catasto dei Fabbricati - Situazione al 06/05/2026 - Comune di ARTENA(A449) - < Foglio 12 - Particella 575 - Subalterno 501 > - Uiu graffata
Firmato Da: [illegible] Emesso Da: [illegible] PEC EU QUALIFIED CERTIFICATES CA G1 Serial#: 5f2ffce175a435bd

Ultima planimetria in atti

Data: 06/05/2026 - n. T38282 - Richiedente: ZNASMN67E68H501G
Totale schede: 3 - Formato di acquisizione: A4(210x297) - Formato stampa richiesto: A4(210x297)