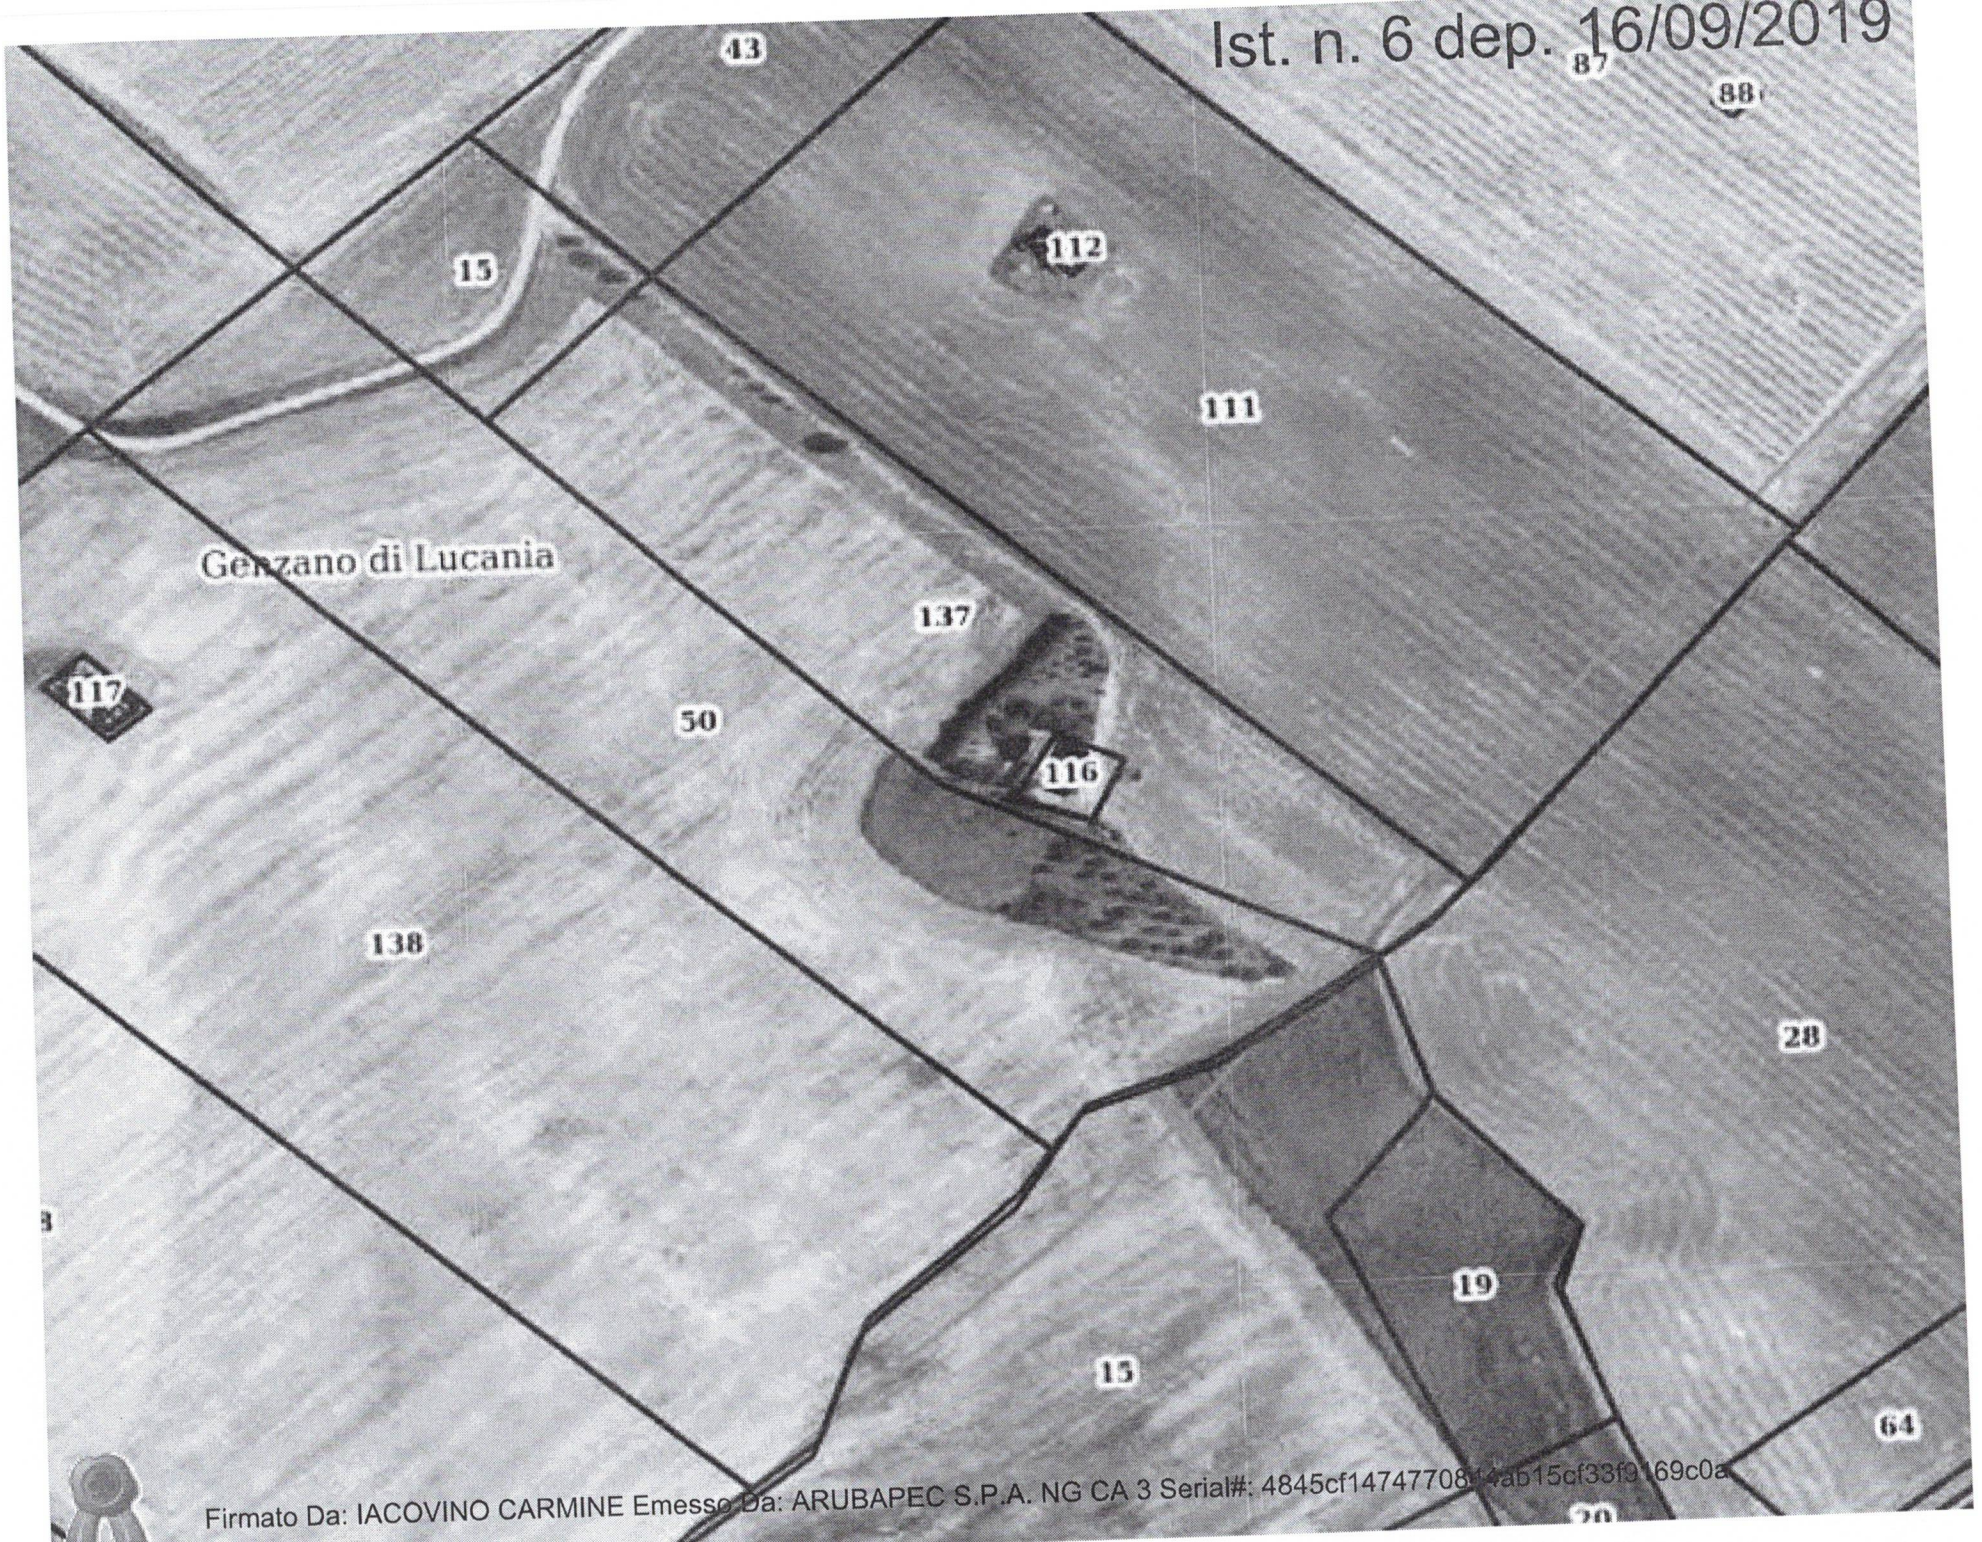


Firmato Da: IACOVINO CARMINE Emesso Da: ARUBAPEC S.P.A. NG CA 3 Serial#: 4845cf14747708[illegible]ab15cf33f9169c0a

PIANTA PIANO TERRA

scala 1:100

Firmato Da: N NG VA 3 Serial#: 4845cf1147477084ab15cf33f9f969c0a

EDIFICIO UNICO UNITÀ N.1

PLANIMETRIA STATO DEI LUOGHI n.1


FG.64 P.LLA 116 SUB.2

Ist. n. 6 dep. 16/03/2015


Firmato Da: ANTONIO DANIELE Emesso Da: ARUBAPEC S.P.A. NG CA 3 Serial#: 48455f14747084445b15cf33f9169c0a

LOTTO UNICO U.I.U. N.1
PLANIMETRIA STATO DEI LUOGHI n.2
FG.64 P.LLA 116 SUB.2

PIANTA PIANO PRIMO

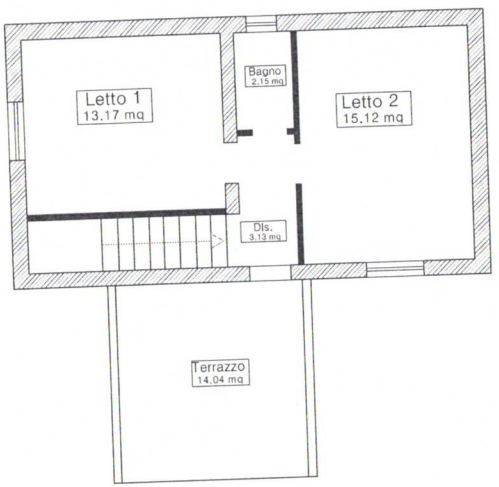

PIANTA PIANO INTERRATO

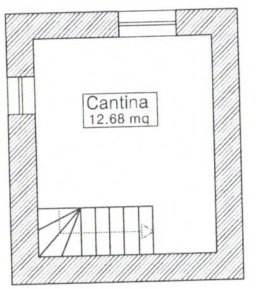

scala 1:100

Data: 02/10/2018 - n. T362252 - Richiedente: CVNCMN88R07G942L

Agenzia delle Entrate
CATASTO FABBRICATI
Ufficio Provinciale di
Potenza

Dichiarazione protocollo n. PZ0194921 del 14/12/2017

Planimetria di u.i.u. in Comune di Genzano Di Lucania

Contrada Piana Cardone civ. SNC

Identificativi Catastali:
Sezione:
Foglio: 64
Particella: 116
Subalterno: 2


Compilata da:
Onorato Francesco

Iscritto all'albo:
Ingegneri


Prov. Matera N. 393

Scheda n. 1 Scala 1: 200


PRIMO PIANO

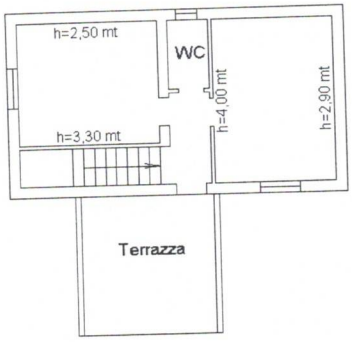

PIANO INTERRATO
H= 2,30 mt

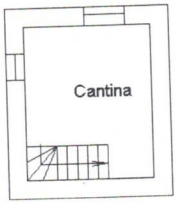

PIANO TERRA
H= 2,90 mt

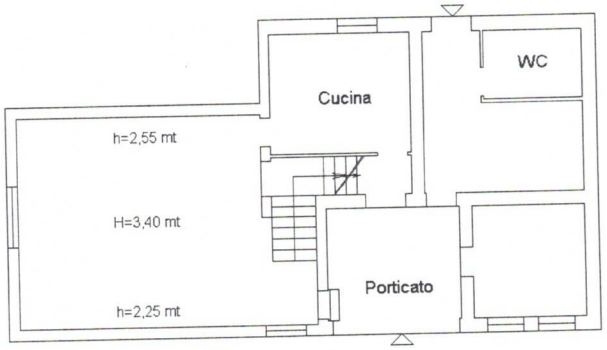

N

P.lla 116

Ultima planimetria in atti

Data: 02/10/2018 - n. T362252 - Richiedente: CVNCMN88R07G942L
Totale schede: 1 - Formato di acquisizione: A4(210x297) - Formato stampa richiesto: A4(210x297)

Catasto dei Fabbricati - Situazione al 02/10/2018 - Comune di GENZANO DI LUCANIA (D971) - < Foglio: 64 - Particella: 116 - Subalterno: 2 >

Firmato Da: CASTRIOTA SCANDERBERG ANNA MARIA Emesso Da: ARUBAPEC S.p.A. NG CA 3 Serial#: 4845cf14747770844ab15cf339169c0a

Ist. n. 6 dep. 16/09/2019

Vis. tel.(0.90 euro)



15-Set-2019 17:56:3
Prot. n. T12718/2019

Scala originale: 1:4000
Dimensione cornice: 1068.000 x 756.000 metri

Comune: GENZANO DI LUCANIA
Foglio: 64

1 Particella: 116

Firmato Da: IACOVINO CARMINE Emesso Da: ARUBAPEC S.P.A. NG CA 3 Serial#: 4845cf1474770844ab15cf33f9169c0a