Allegato B


PLANIMETRIA STATO DI FATTO

LOTTO 1

ABITAZIONE PLURIPIANO
Via Domenico Cirillo nn. 45-47 - San Ferdinando di Puglia
foglio 13 - p.lla 120 - sub. 12


PLANIMETRIE STATO DI FATTO
scala 1:100

PIANTA PIANO TERRA

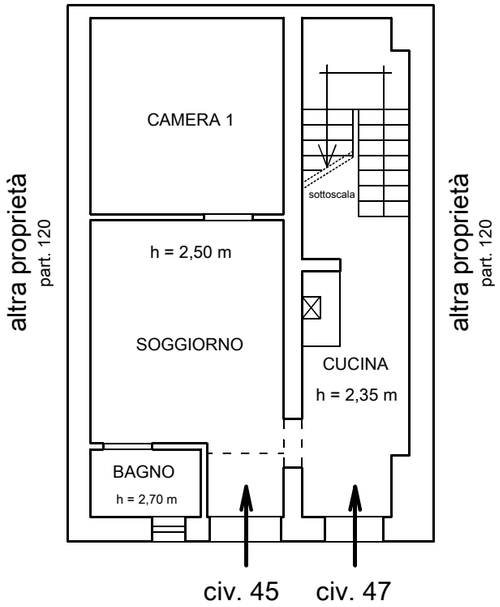


Via Domenico Cirillo

PIANTA PIANO INTERMEDIO

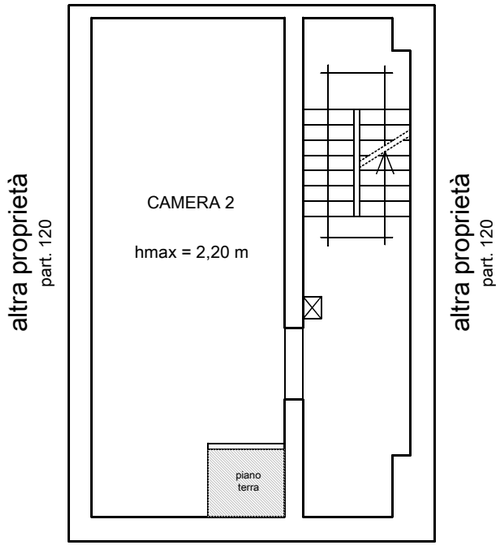

Via Domenico Cirillo

PIANTA PIANO PRIMO

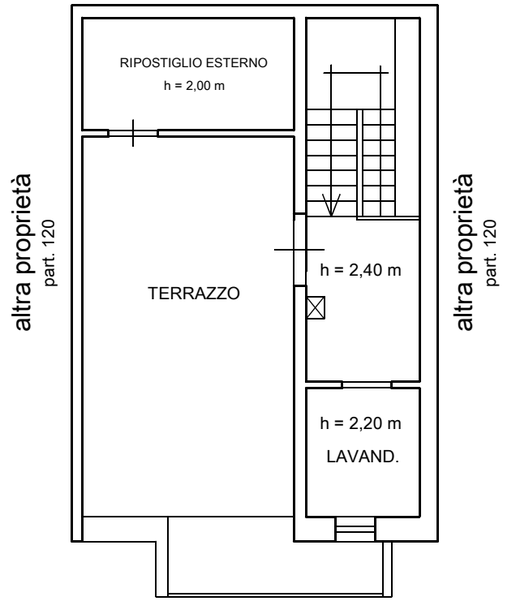

Via Domenico Cirillo