

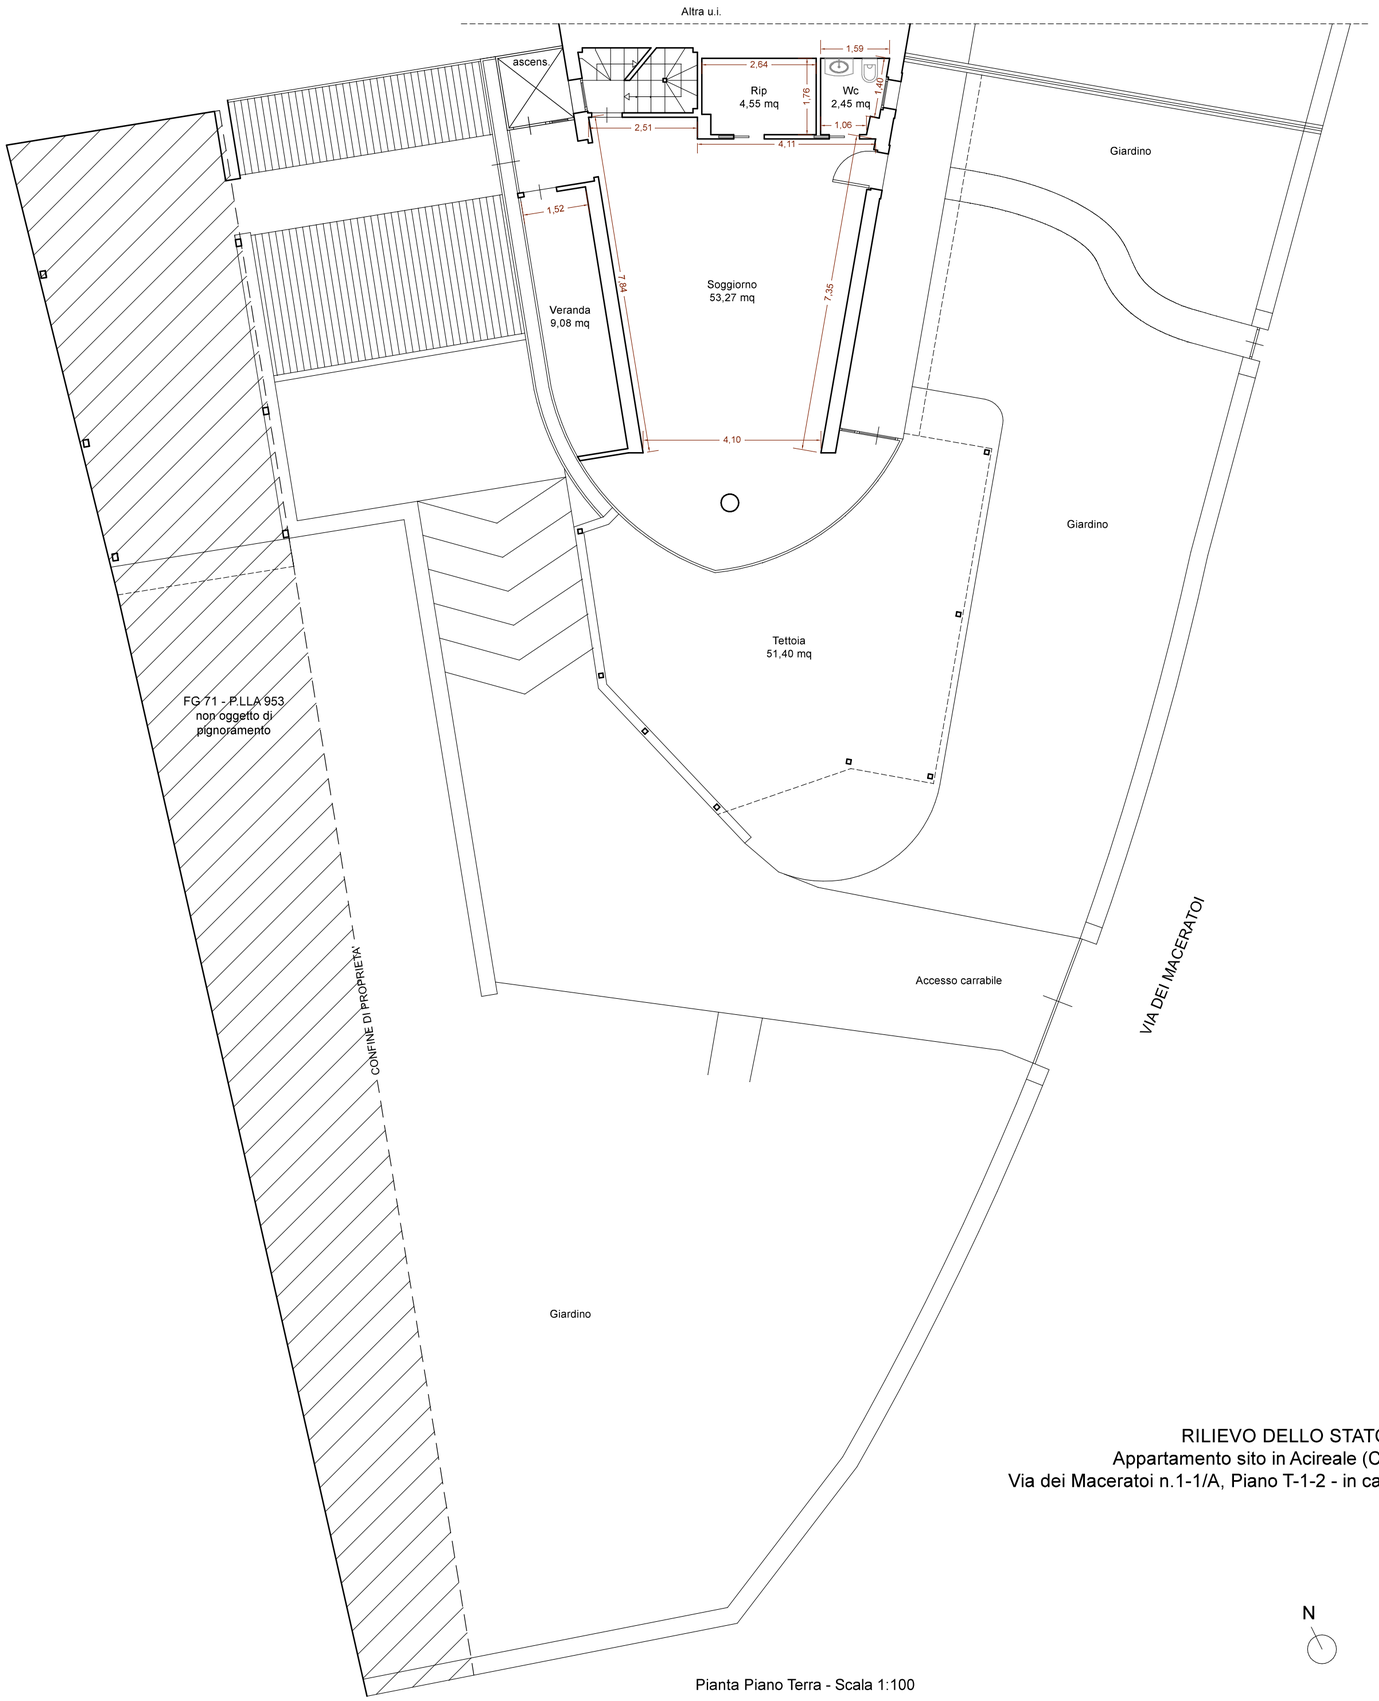


Pianta Piano Terra - Scala 1:100

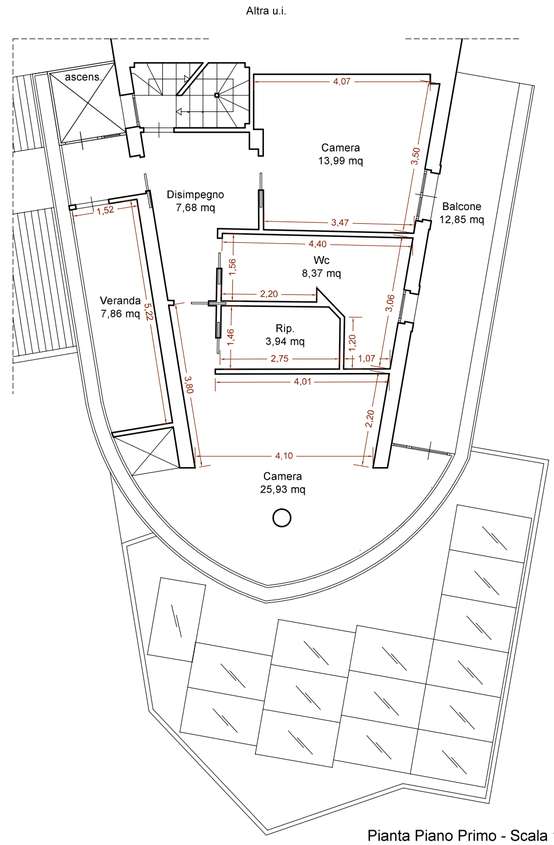

Pianta Piano Primo - Scala 1:100

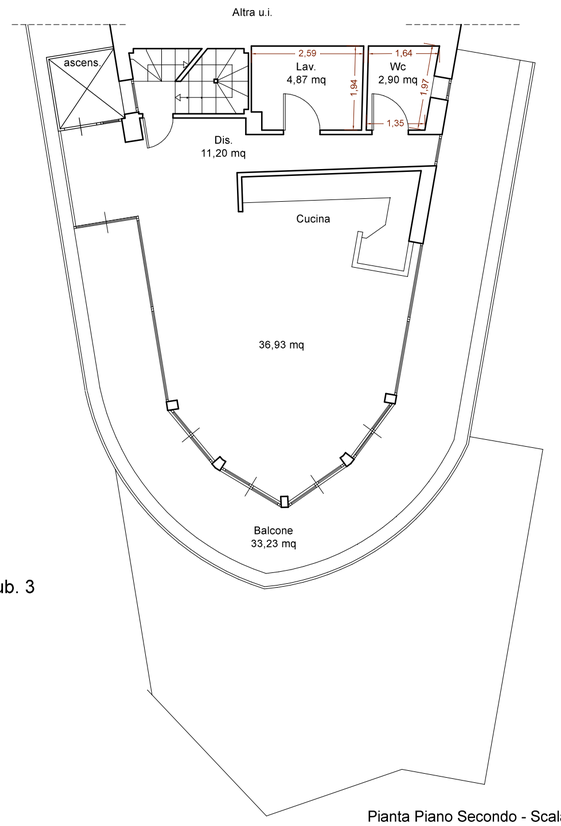

Pianta Piano Secondo - Scala 1:100

RILIEVO DELLO STATO DI FATTO
Appartamento sito in Acireale (Ct) - fraz. Capo Mulini
Via dei Maceratoi n.1-1/A, Piano T-1-2 - in catasto al Fg. 71 - p.lla 833 - sub. 3

N