

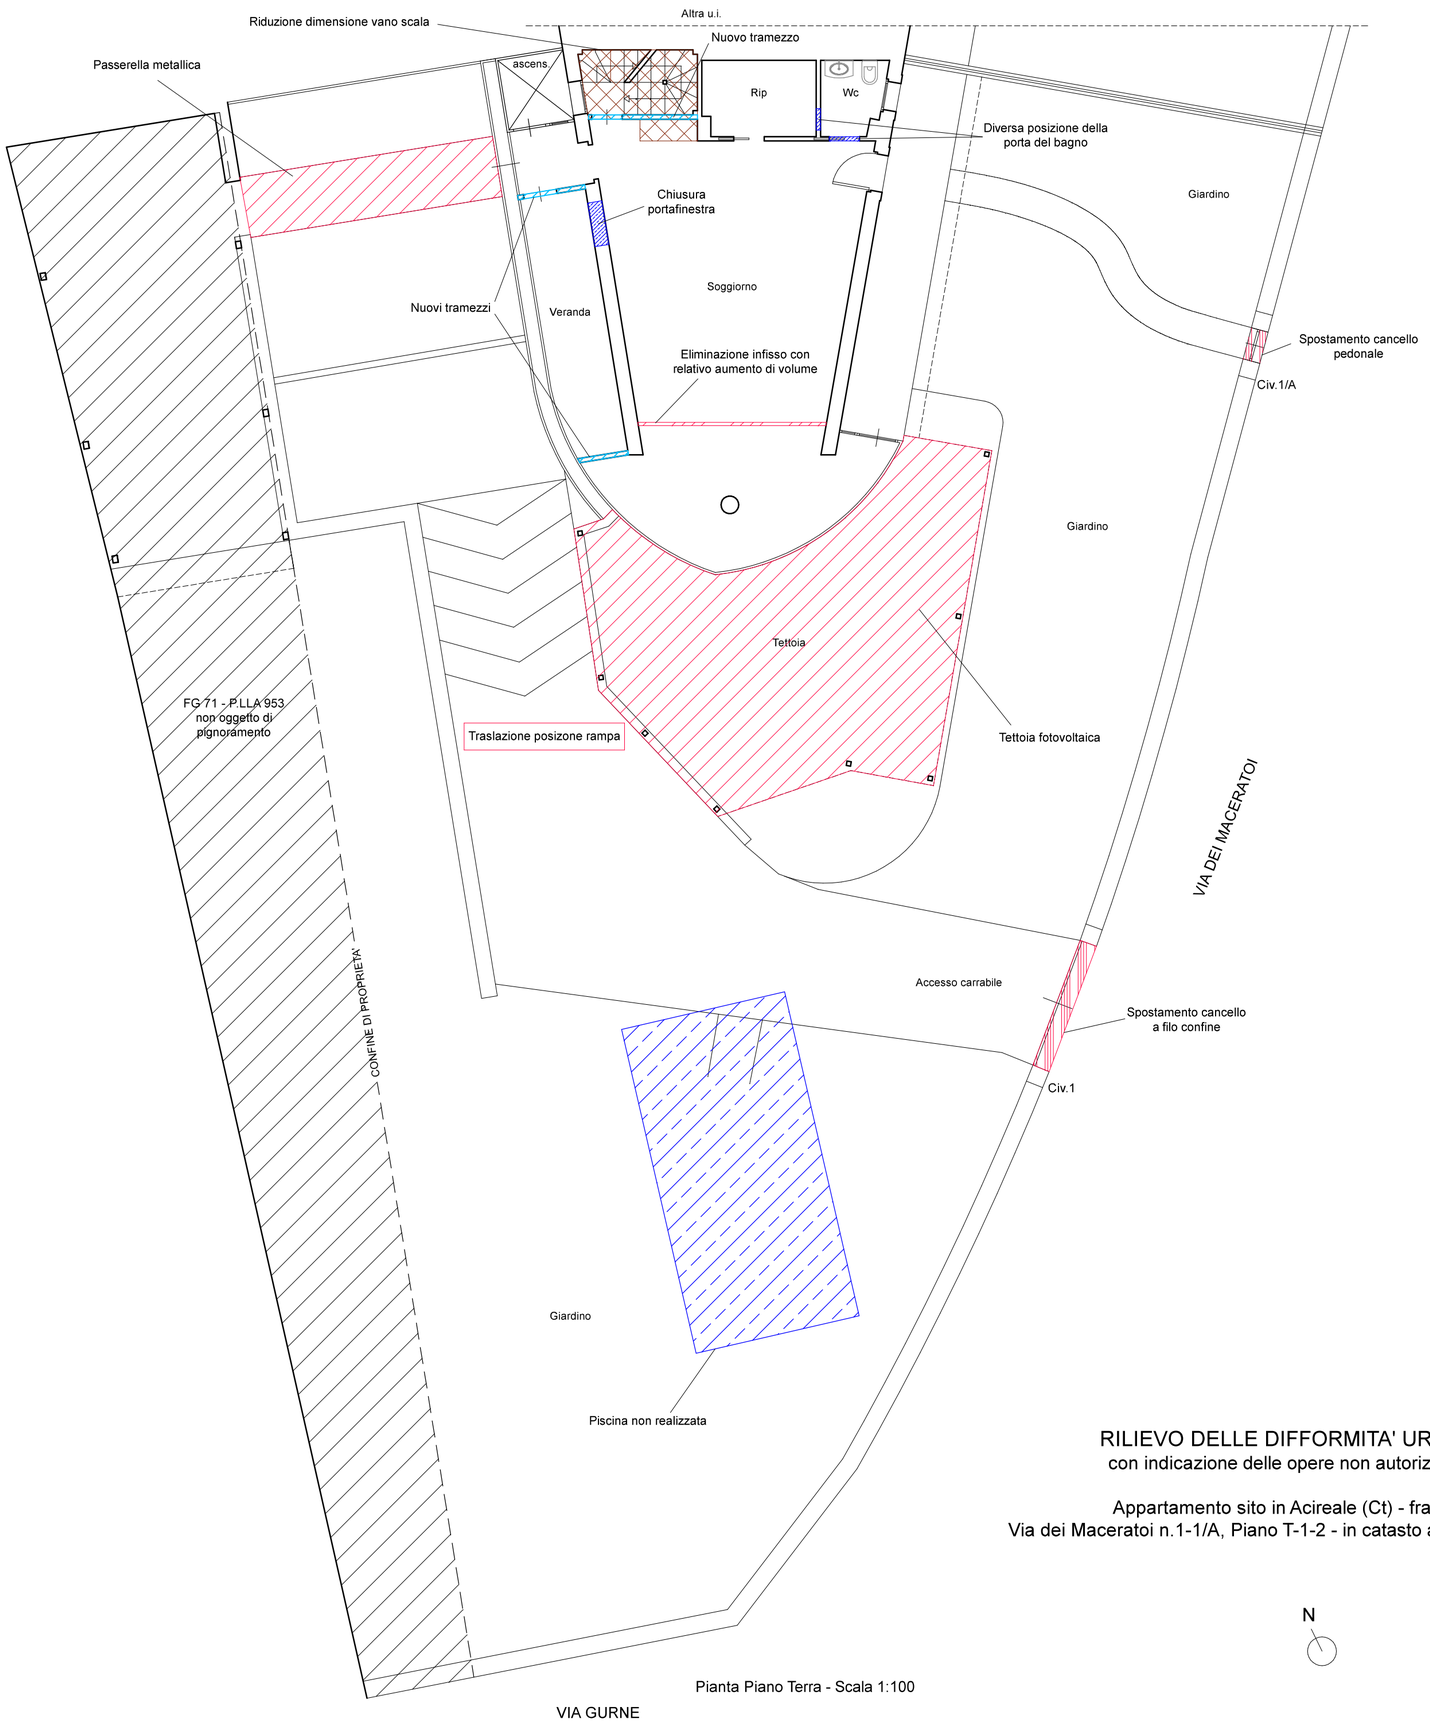



Pianta Piano Terra - Scala 1:100

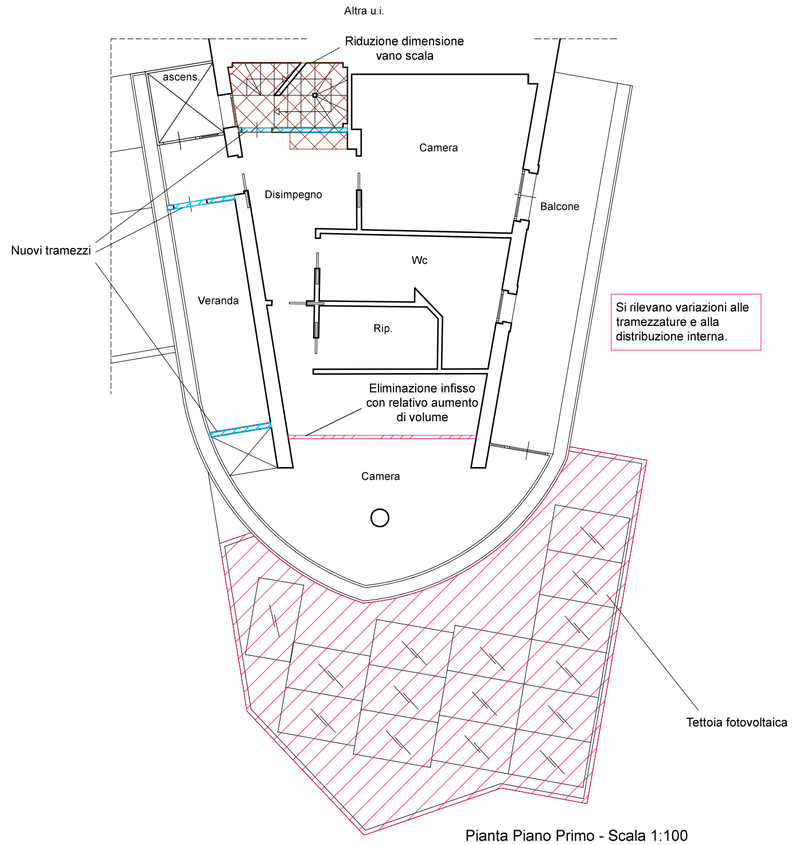


Pianta Piano Primo - Scala 1:100

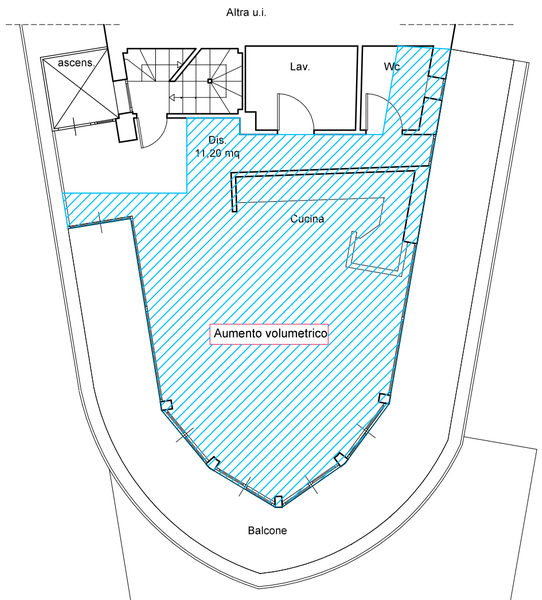


Pianta Piano Secondo - Scala 1:100

# RILIEVO DELLE DIFFORMITA' URBANISTICHE

con indicazione delle opere non autorizzate/dichiarate

Appartamento sito in Acireale (Ct) - fraz. Capo Mulini
Via dei Maceratoi n.1-1/A, Piano T-1-2 - in catasto al Fg. 71 - p.lla 833 - sub. 3

N