
RILIEVO DELLO STATO DI FATTO
Appartamento sito in Acireale (Ct) - fraz. Capo Mulini
Via dei Maceratoi n.1, Piano S1 - in catasto al Fg. 71 - p.lla 833 - sub. 5

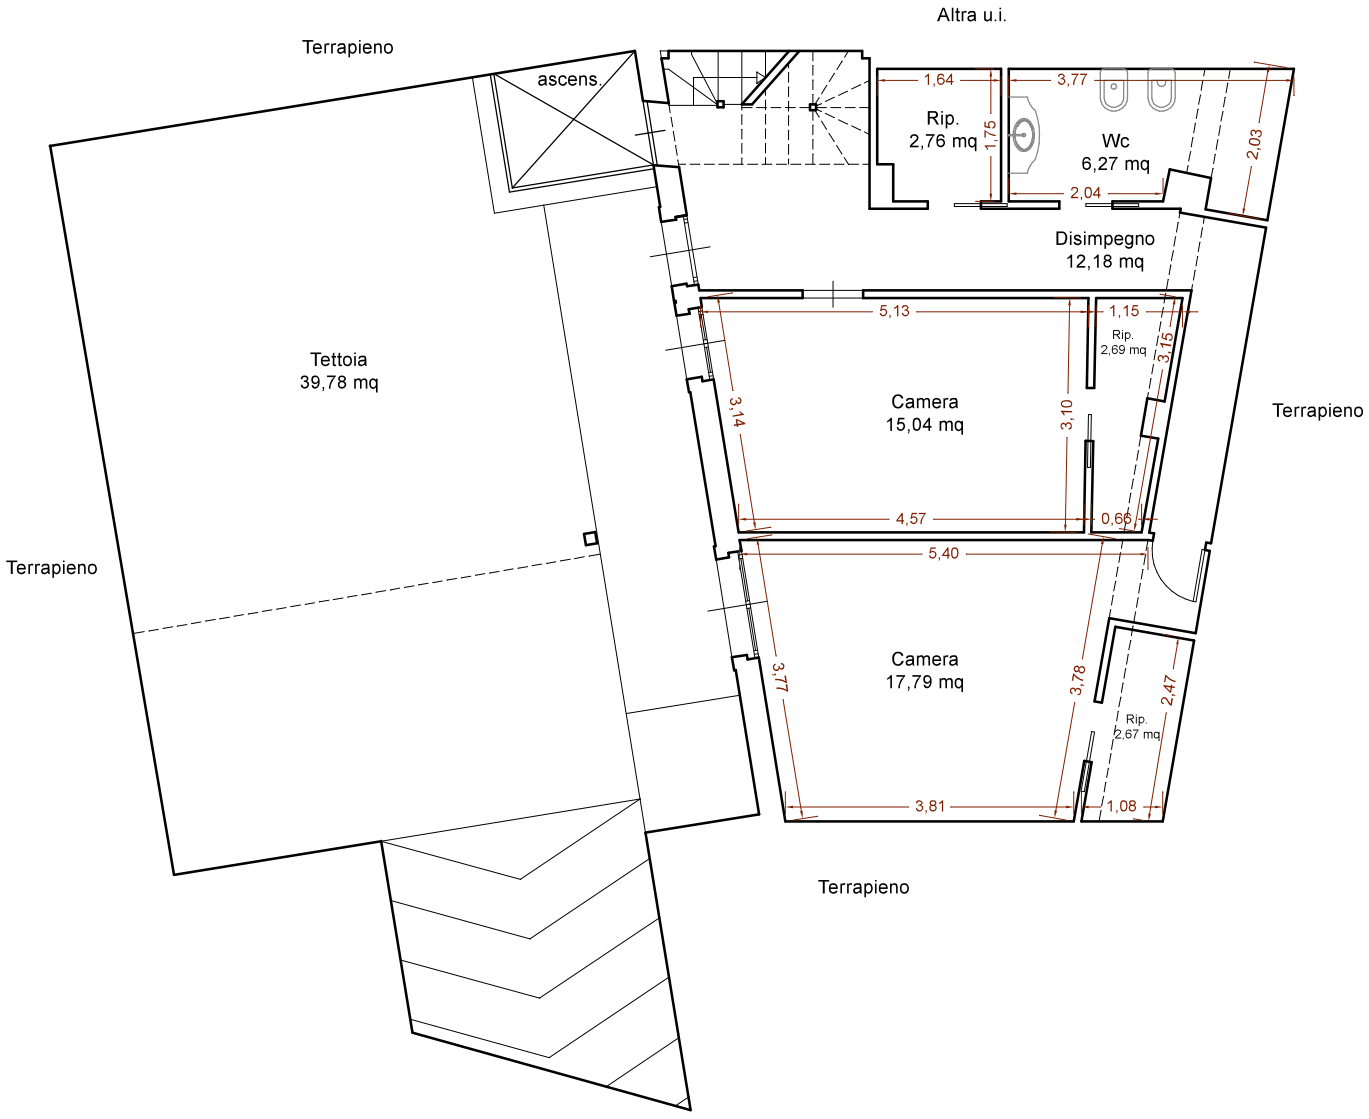

N

Pianta Piano Seminterrato - Scala 1:100