
PIANTA DELLE DIFFORMITA' URBANISTICHE
con indicazione delle opere non autorizzate/dichiarate

Appartamento sito in Acireale (Ct) - fraz. Capo Mulini
Via dei Maceratoi n.1, Piano S1 - in catasto al Fg. 71 - p.lla 833 - sub. 5

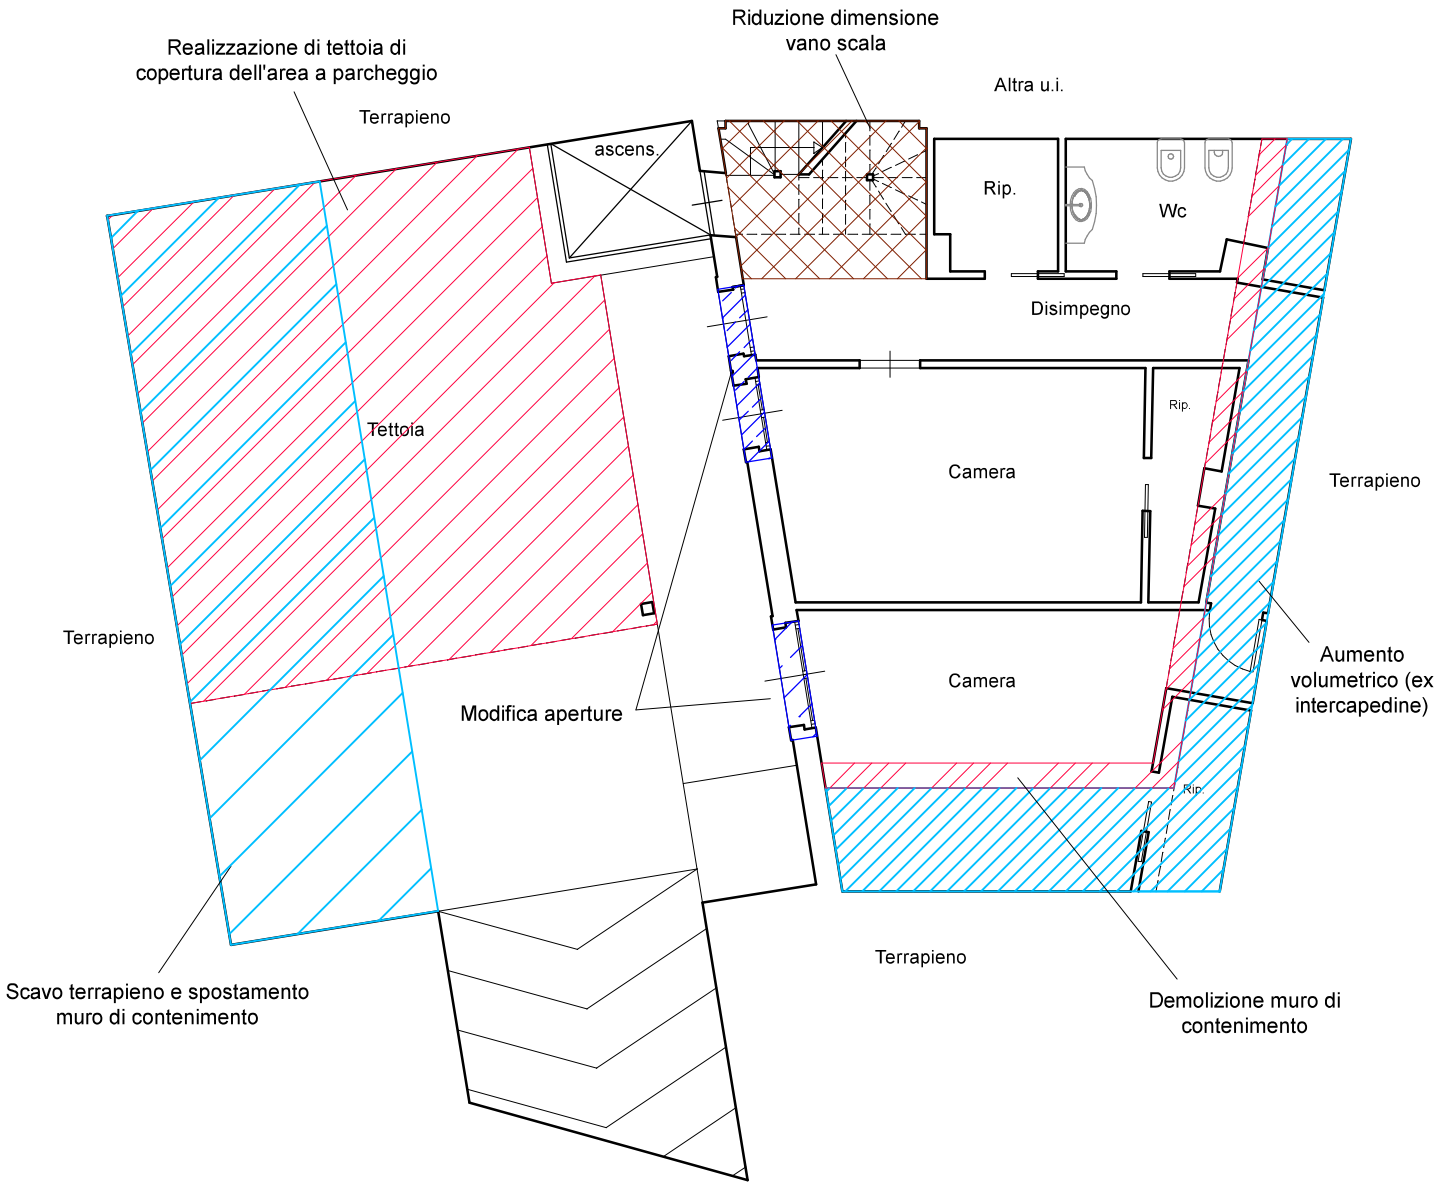

Ulteriori difformità:
1. variazioni alle tramezzature e alla distribuzione interna;
2. variazione della destinazione d'uso da Garage a Camera;
3. traslazione posizione rampa.

N

Pianta Piano Seminterrato - Scala 1:100