STUDIO TECNICO
DAFFARA geometra MATTEO

iscritto al n° 1808
del Collegio dei Geometri
di Vercelli

TRIBUNALE DI VERCELLI
E.I. N. 158/2025

COMUNE DI
CASALE MONFERRATO (AL)

TAV. 2/2

DATA

7 luglio 2026

OGGETTO

Planimetria Bene n.1 Fg.58 Part.445 sub.3

LOTTO UNICO

SCALA

1:100

IL TECNICO

AGGIORNAMENTI


-

A DISPOSIZIONE U.T.C.

il presente elaborato è di proprietà dello studio ed è tutelato a termini di legge


PIANTA PIANO SECONDO

SCALA 1:100

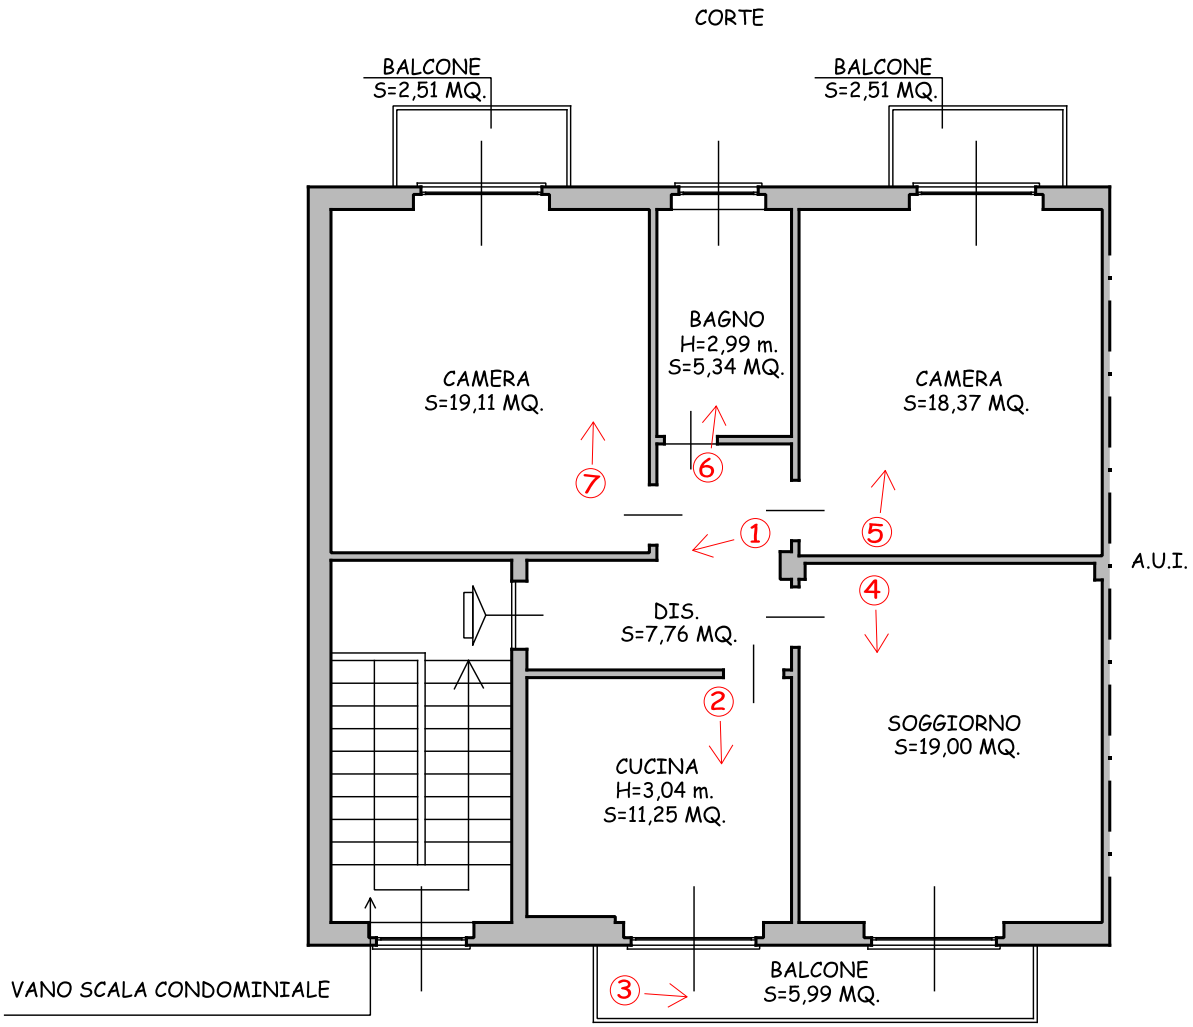

PIANTA PIANO SEMINTERRATO

SCALA 1:100

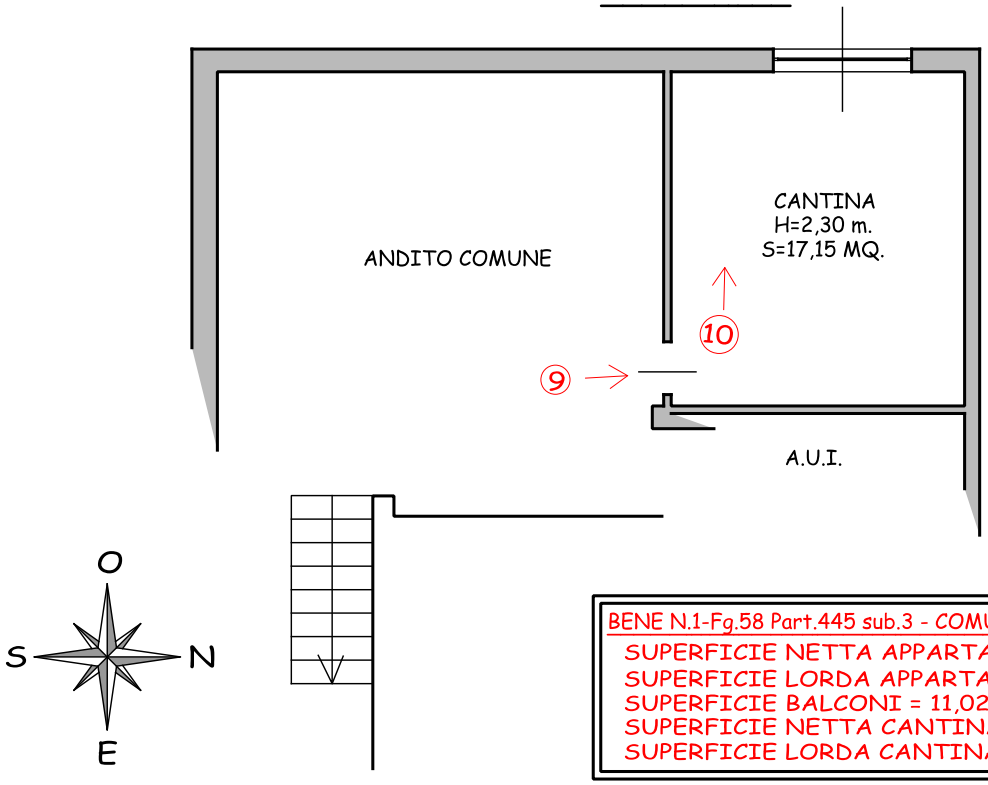

BENE N.1-Fg.58 Part.445 sub.3 - COMUNE DI CASALE M.TO - LOTTO UNICO

SUPERFICIE NETTA APPARTAMENTO = 80,83 M2
SUPERFICIE LORDA APPARTAMENTO = 91,98 M2
SUPERFICIE BALCONI = 11,02 M2
SUPERFICIE NETTA CANTINA = 17,15 M2
SUPERFICIE LORDA CANTINA = 19,47 M2