
RILIEVO DELLO STATO DI FATTO
Appartamento sito in Acireale (Ct) - fraz. Capo Mulini
Via Garitta n.38, Piano T - in catasto al Fg. 72 - p.lla 172 - sub. 18

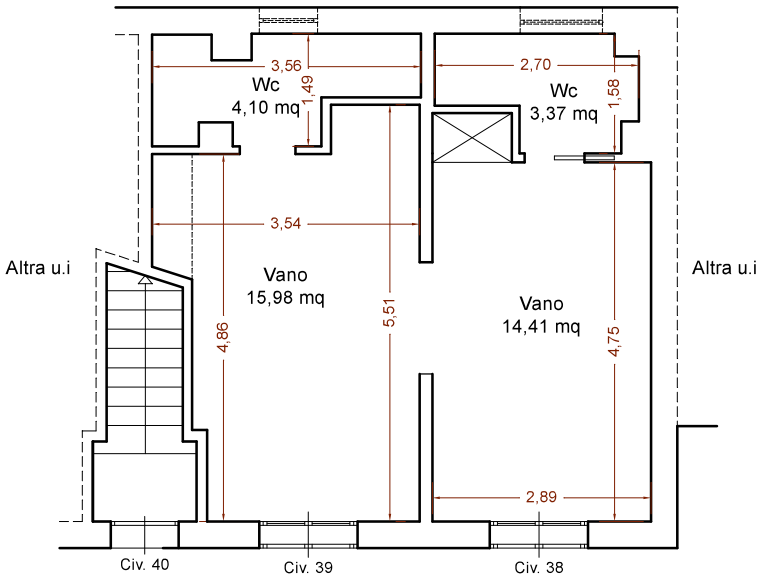

VIA GARITTA

Pianta Piano Terra - Scala 1:100

N