Data presentazione: 01/01/1990 - Data: 22/04/2026 - n. T35392 - Richiedente: GRBVNT89R63D969K

MODULARIO F. - Cat. S. T. - 315

MOD. B (*Nuovo Catasto Edilizio Urbano*)

MINISTERO DELLE FINANZE

DIREZIONE GENERALE DEL CATASTO E DEI SERVIZI TECNICI ERARIALI

Lire 15

NUOVO CATASTO EDILIZIO URBANO


(R. DECRETO-LEGGE 13 APRILE 1939, N. 652)

Planimetria dell'immobile situato nel Comune di ERLI *Via* Piemonte

Ditta SALVATICO Livio

Allegata alla dichiarazione presentata all'Ufficio Tecnico Erariale di SAVONA

PIANTA PIANO TERRENO

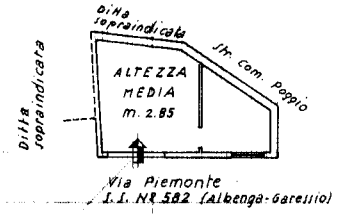

ORIENTAMENTO

SCALA DI 1. 200

SPAZIO RISERVATO PER LE ANNOTAZIONI D'UFFICIO

DATA

PROT. Nº 86773

MAR 975

Compilata dal Geometra
(Titolo, nome e cognome del tecnico)
Armando SERRA

Iscritto all'Albo dei Geometri

della Provincia di Savona

DATA 25 Febbraio 1975

Firma: Armando Serra

10 metri

Catasto dei Fabbricati - Situazione al 22/04/2026 - Comune di ERLI(D424) - < Foglio 12 - Particella 180 - Subalterno 4 >
VIA PIEMONTE Piano T

Ultima planimetria in atti

Data presentazione: 01/01/1990 - Data: 22/04/2026 - n. T35392 - Richiedente: GRBVNT89R63D969K
Totale schede: 1 - Formato di acquisizione: A3(297x420) - Formato stampa richiesto: A4(210x297)

Agenzia delle Entrate
CATASTO FABBRICATI
Ufficio Provinciale di Savona

Dichiarazione protocollo n. SV0096265 del 29/08/2025

Comune di Erli


Via Piemonte civ. 18


Identificativi Catastali:	Compilata da:
Sezione:	Meloni Bruno
Foglio: 12	Iscritto all'albo: Geometri
Particella: 180	
Subalterno: 6	Prov. Savona N. 1112

Planimetria	
Scheda n. 1	Scala 1:200

PIANTA PIANO TERRENO

h= 2,85 m.

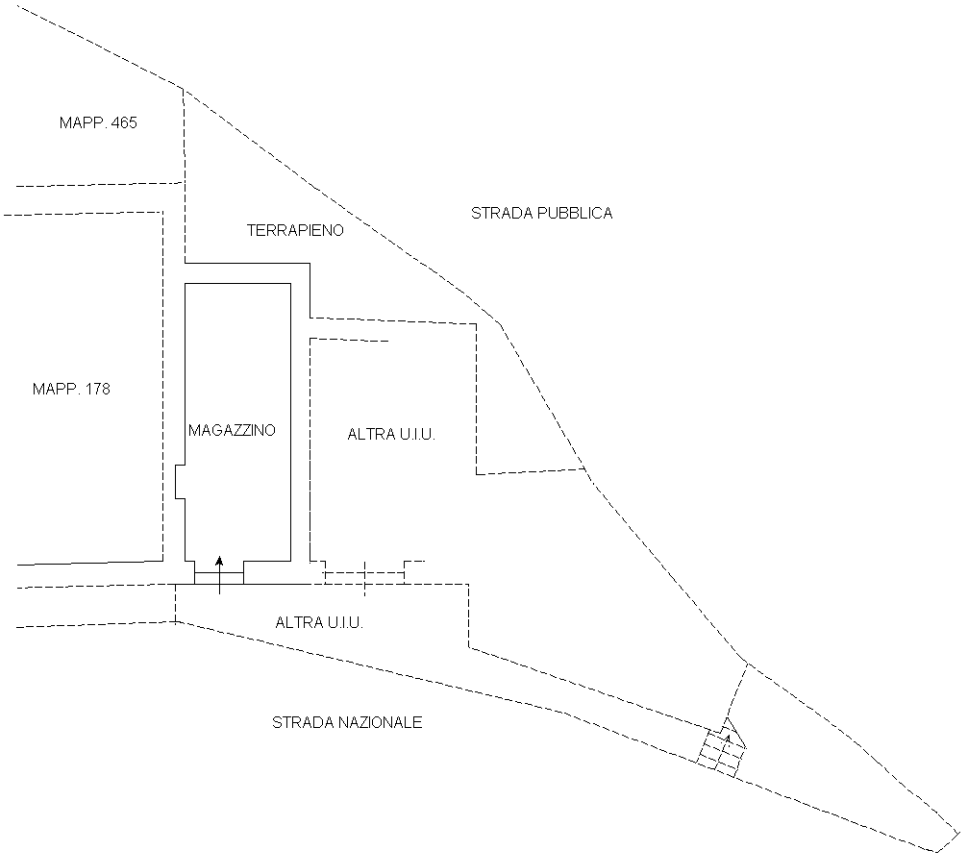

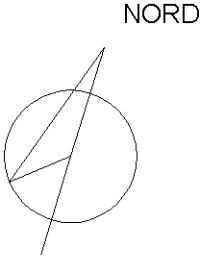

10 mt

Catasto dei Fabbricati - Situazione al 22/04/2026 - Comune di ERLI(D424) - < Foglio 12 - Particella 180 - Subalterno 6 >
VIA PIEMONTE n. 18 Piano T

Ultima planimetria in atti

Agenzia delle Entrate
CATASTO FABBRICATI
Ufficio Provinciale di Savona

Dichiarazione protocollo n. SV0099844 del 05/09/2025


Comune di Erli


Via Piemonte civ. 18

Identificativi Catastali:	Compilata da:
Sezione:	Meloni Bruno
Foglio: 12	Iscritto all'albo: Geometri
Particella: 180	Prov. Savona N. 1112
Subalterno: 7	

Planimetria	
Scheda n. 1	Scala 1:200

PIANTA PIANO PRIMO
h= 3,00 m.

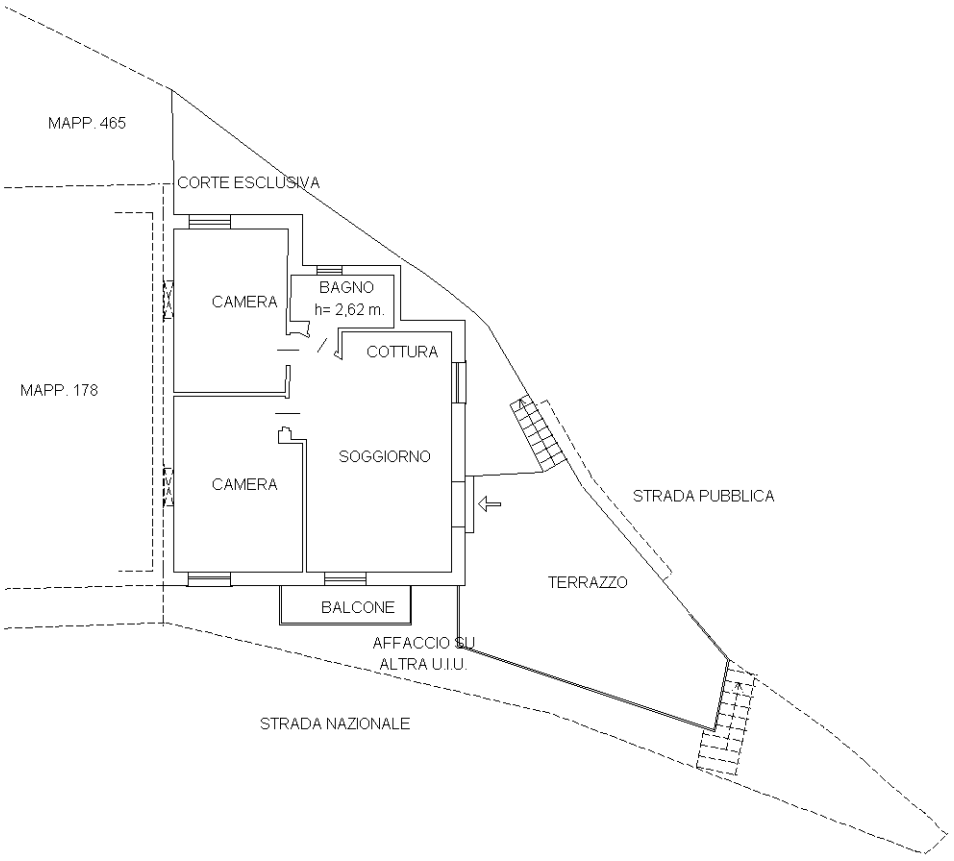

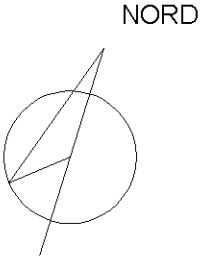

10 mm

Catasto dei Fabbricati - Situazione al 22/04/2026 - Comune di ERLI(D424) - < Foglio 12 - Particella 180 - Subalterno 7 >
VIA PIEMONTE n. 18 Piano 1

Ultima planimetria in atti