

Comune: (MC) TOLENTINO
Foglio: 51 All: A
Scala originale: 1:1000
Dimensione cornice: 267.000 x 189.000 m.Protcollo pratica T109562/2026
13-Gen-2026 10:59:37

Data presentazione: 01/12/1972 - Data: 13/01/2026 - n. T62908 - Richiedente: DLBLSS75R46E783O

MODULARIO
F. - Cat. S. T. - 315

MINISTERO DELLE FINANZE

Mod. B (Nuovo Catasto Edilizio Urbano)

DIREZIONE GENERALE DEL CATASTO E DEI SERVIZI TECNICI ERARIALI

Lire 15


NUOVO CATASTO EDILIZIO URBANO

(R. DECRETO-LEGGE 13 APRILE 1939, N. 652)


Planimetria dell'immobile situato nel Comune di TOLENTINO *Via* Lena

Ditta

Allegata alla dichiarazione presentata all'Ufficio Tecnico Erariale di MACERATA

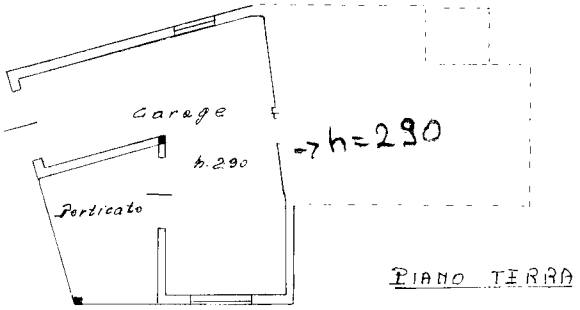

PIANO TERRA

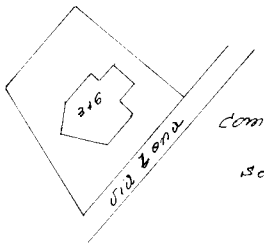

Comune di Tolentino
Foglio n° 51 all. 1
Scala 1: 1000

ORIENTAMENTO

SCALA DI 1: 200

SPAZIO RISERVATO PER LE ANNOTAZIONI D'UFFICIO	
DATA *PROT. N°*	1

Compilata dal
(Nome e cognome del tecnico)

Iscritto all'Albo de Geometri

della Provincia di macerata

DATA 24-11-1972

Firma: Geom. Feoli

ISTITUTO POLIGRAFICO DELLO STATO

Catasto dei Fabbricati - Situazione al 13/01/2026 - Comune di TOLENTINO(L191) - < Foglio 51 - Particella 316 - Subalterno 1 >
VIA EMANUELE LENA n. 16 Piano T
10 metri

Ultima planimetria in atti

Data presentazione: 01/12/1972 - Data: 13/01/2026 - n. T62908 - Richiedente: DLBLSS75R46E783O
Totale schede: 1 - Formato di acquisizione: A3(297x420) - Formato stampa richiesto: A4(210x297)

Agenzia delle Entrate
CATASTO FABBRICATI
Ufficio Provinciale di Macerata


Dichiarazione protocollo n. MC0105551del 10/12/2013

Planimetria di u.i.u. in Comune di Tolentino


Via Emanuele Lena civ. 16


Identificativi Catastali:	Compilata da:
Sezione:	
Foglio: 51	Iscritto all'albo: Geometri
Particella: 316	
Subalterno: 3	Prov. Macerata N. 1362

Scheda n. 1 Scala 1:200

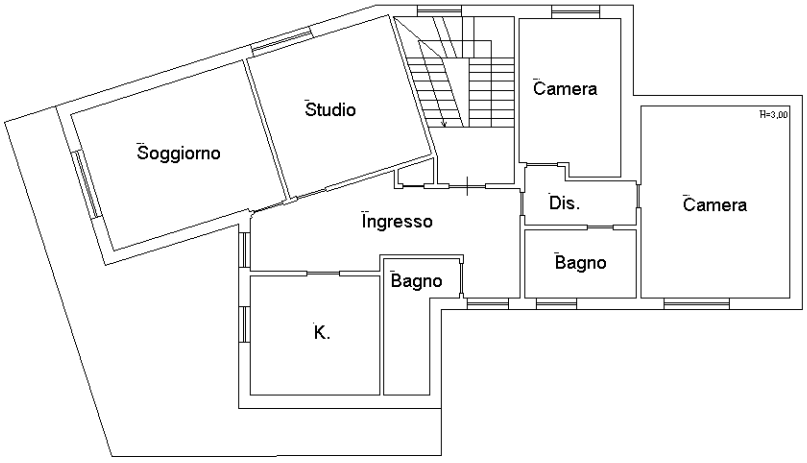


PIANTA PIANO PRIMO

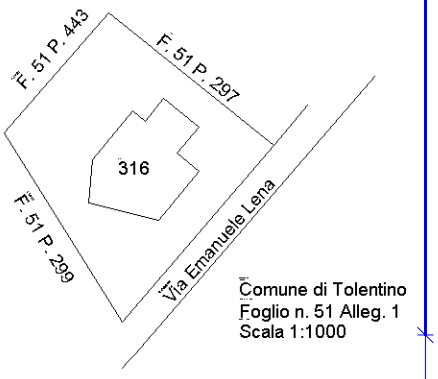

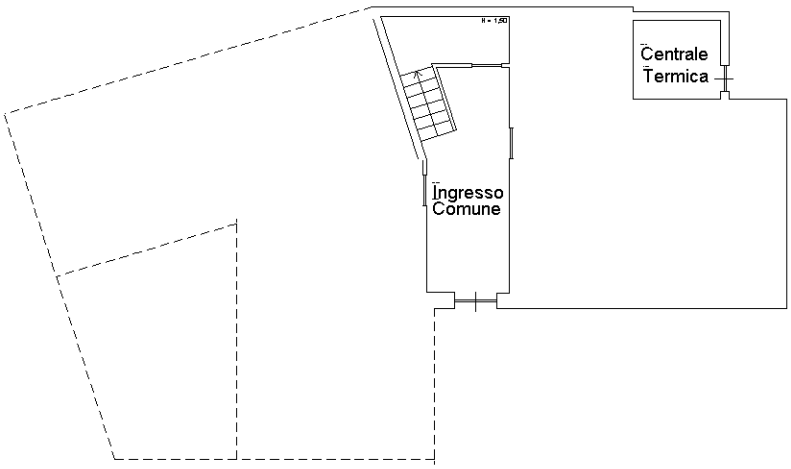

PIANTA PIANO TERRA

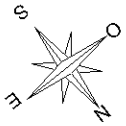

Catasto dei Fabbricati - Situazione al 13/01/2026 - Comune di TOLENTINO(L191) - < Foglio 51 - Particella 316 - Subalterno 3 >
VIA EMANUELE LENA n. 16 Piano 1

Ultima planimetria in atti

Data presentazione: 01/12/1972 - Data: 13/01/2026 - n. T62911 - Richiedente: DLBLSS75R46E783O

MODULARIO F. - Cat. S. T. - 315

MINISTERO DELLE FINANZE

DIREZIONE GENERALE DEL CATASTO E DEI SERVIZI TECNICI ERARIALI

Mod. B (Nuovo Catasto Edilizio Urbano)

Lire 15


NUOVO CATASTO EDILIZIO URBANO

(R. DECRETO-LEGGE 13 APRILE 1939, N. 652)


Planimetria dell'immobile situato nel Comune di TOLENTINO *Via* LENA

Ditta .....


Allegata alla dichiarazione presentata all'Ufficio Tecnico Erariale di MACERATA

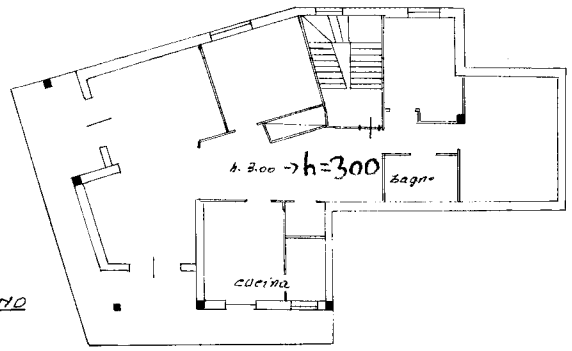

SECONDO PIANO

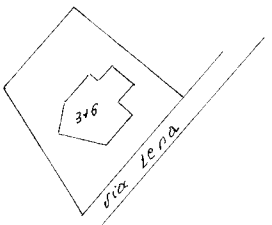

Comune di Tolentino
Foglio n° 51 Mapp. 1
Scala 1:1000

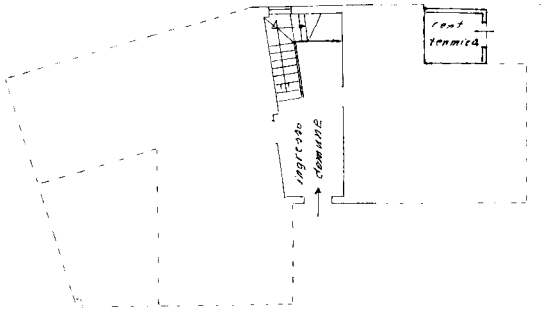

ORIENTAMENTO



SCALA DI 1:200

SPAZIO RISERVATO PER LE ANNOTAZIONI D'UFFICIO	
DATA PROT. N°	

Compilata dal
(Titolo, nome e cognome del tecnico)

Iscritto all'Albo de Geometri

della Provincia di Macerata

DATA 24-11-1972

Firma: Geom. [illegible]

ISTITUTO POLIGRAFICO DELLO STATO

Ultima planimetria in atti

Data presentazione: 01/12/1972 - Data: 13/01/2026 - n. T62911 - Richiedente: DLBLSS75R46E783O
Totale schede: 1 - Formato di acquisizione: A3(297x420) - Formato stampa richiesto: A4(210x297)

Catasto dei Fabbricati - Situazione al 13/01/2026 - Comune di TOLENTINO(L191) - < Foglio 51 - Particella 316 - Subalterno 4 >
VIA EMANUELE LENA n. 16 Piano 2
10 metri

Agenzia delle Entrate
CATASTO FABBRICATI
Ufficio Provinciale di
Macerata

Dichiarazione protocollo n. MC0105459del 10/12/2013


Planimetria di u.i.u. in Comune di Tolentino


Via Emanuele Lena civ. 16

Identificativi Catastali:	Compilata da:
Sezione:	
Foglio: 51	Iscritto all'albo: Geometri
Particella: 316	
Subalterno: 5	Prov. Macerata N. 1362


Scheda n. 1 Scala 1: 200

PIANTA PIANO TERRA

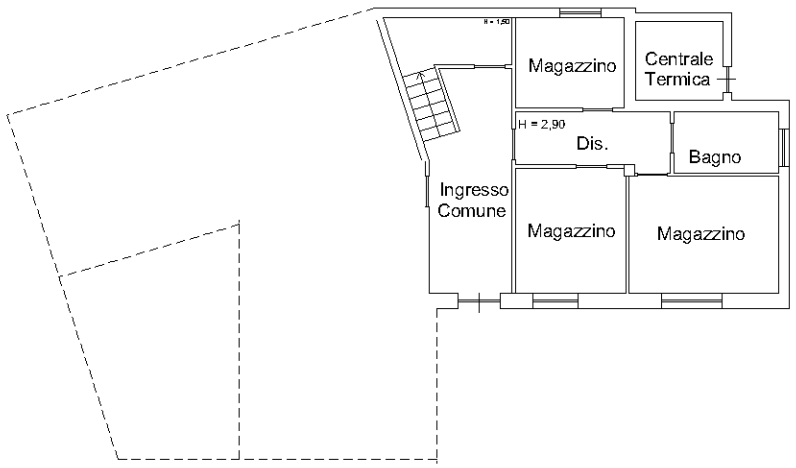

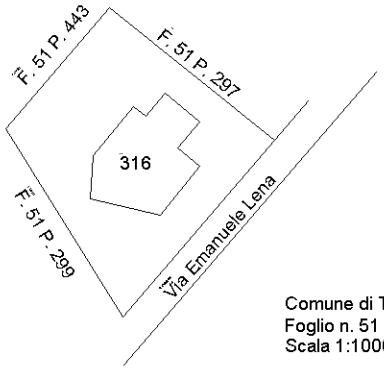

Comune di Tolentino
Foglio n. 51 Alleg. 1
Scala 1:1000

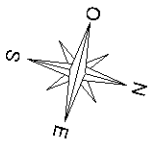

10 mm

Catasto dei Fabbricati - Situazione al 13/01/2026 - Comune di TOLENTINO(L191) - < Foglio 51 - Particella 316 - Subalterno 5 >
VIA EMANUELE LENA n. 16 Piano T

Ultima planimetria in atti