ELABORATI GRAFICI

N=4928000



Direzione Provinciale di Bologna Ufficio Provinciale - Territorio -

Vis. tel

Comune: (BO) ZOLA PREDOSA
Foglio: 28

Scala originale: 1:2000
Dimensione cornice: 1940.000 x 1380.000 m.


24-Feb-2026 15:0:6
Protcollo pratica T281107/2026

Ultima planimetria in atti
Data: 24/02/2026 - n. T280018 - Richiedente: Telematico
Totale schede: 1 - Formato di acquisizione: A3(297x420) - Formato stampa richiesto: A4(210x297) - Fattore di scala non utilizzabile

Agenzia delle Entrate
CATASTO FABBRICATI
Ufficio provinciale di Bologna

ELABORATO PLANIMETRICO					
Comune di Zola Predosa	Sezione:	Foglio: 28	Particella: 270	Protocollo n. BO0143975	10/12/2019 del
Dimostrazione grafica dei subalterni				Tipo Mappale n. del	Scala 1 : 500

PIANO TERRA

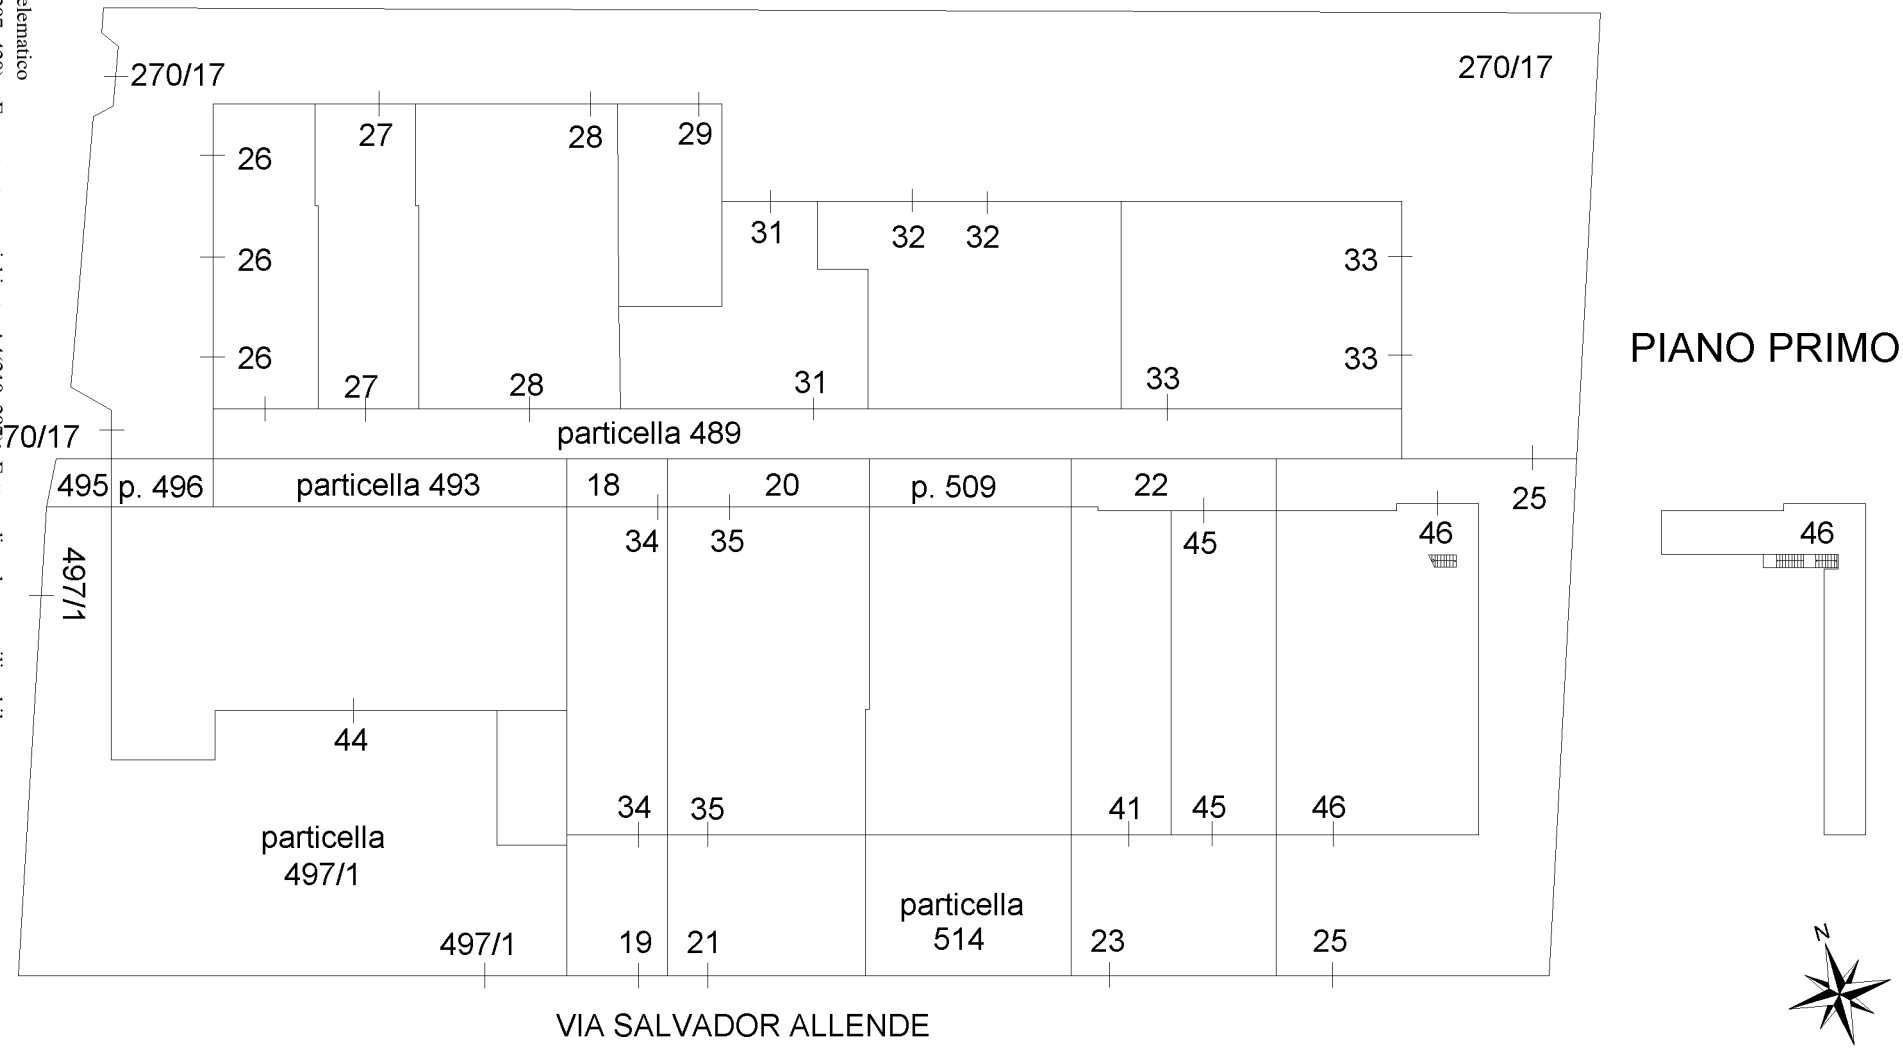

PIANO PRIMO

Data: 24/02/2026 - n. T280018 - Richiedente: Telematico

Agenzia del Territorio
CATASTO FABBRICATI
Ufficio Provinciale di
Bologna

Dichiarazione protocollo n. 000301359 del 28/10/2002


Planimetria di u.i.u. in Comune di Zola Predosa

Via I. Nievo civ.


Identificativi Catastali:
Sezione:
Foglio: 28
Particella: 270
Subalterno: 39


Scheda n. 1 Scala 1:200

PIANO SECONDO
H. 3.00 M.

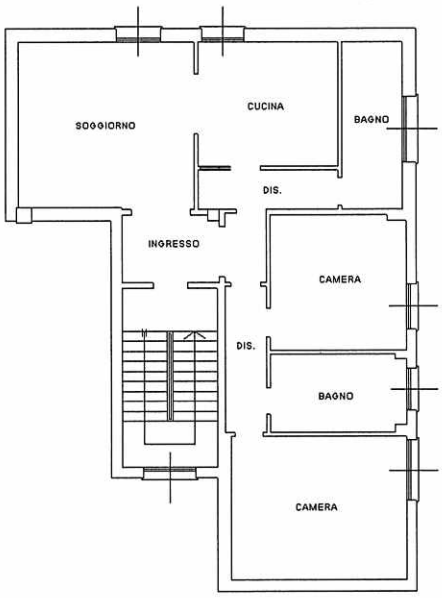

PIANO TERZO

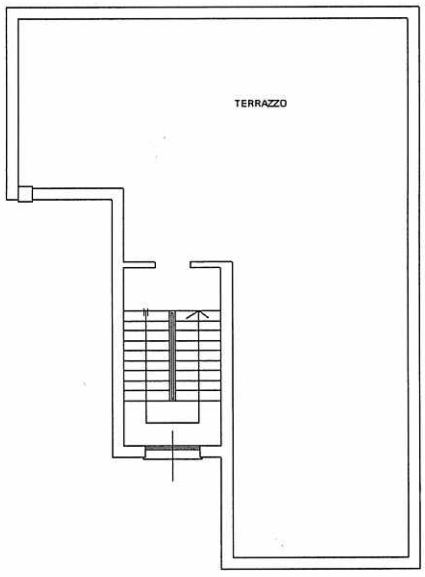

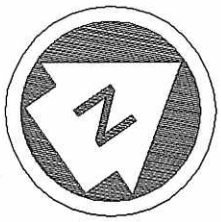

Catasto dei Fabbricati - Situazione al 26/02/2026 - Comune di ZOLA PREDOSA(M185) - < Foglio 28 Particella 270 Subalterno 39 >
VIA IPPOLITO NIEVO Piano 2-3

Agenzia del Territorio
CATASTO FABBRICATI
Ufficio Provinciale di
Bologna

Dichiarazione protocollo n. BO0175644 del 18/10/2006

Planimetria di u.i.u. in Comune di Zola Predosa


Via Nievo Ippolito civ. 4

Identificativi Catastali:
Sezione:
Foglio: 28
Particella: 270
Subalterno: 43

Scheda n. 1 Scala 1:200

N

PIANTA PIANO PRIMO H m 3.00

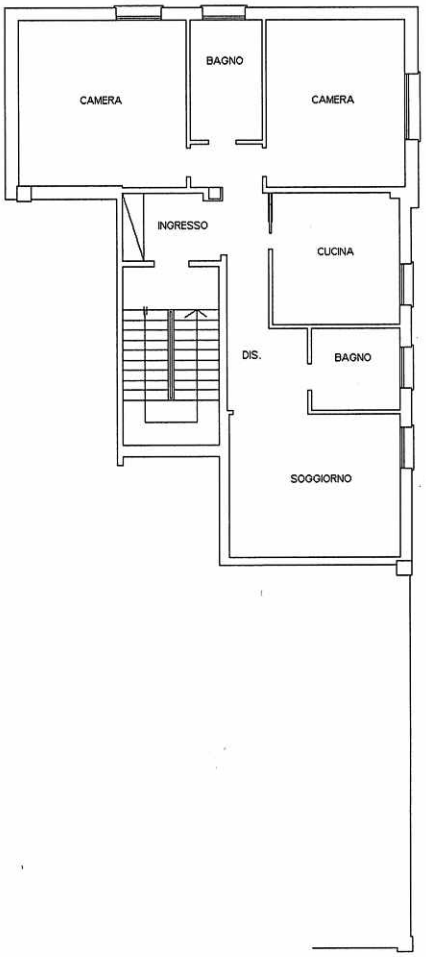

Catasto dei Fabbricati - Situazione al 26/02/2026 - Comune di ZOLA PREDOSA(M185) - < Foglio 28 Particella 270 Subalterno 43 >
VIA IPPOLITO NIEVO n. 4 Piano 1

Data di presentazione: 10/07/2019 - Data: 26/02/2026 - N. pratica: BO0048572/2026 - Richiedente: TRIBUNALE DI BOLOGNA R.G. 03/2026 - Ultima planimetria in atti
Scheda 1 di 1 - Formato di acq.: A3(297x420) - Fatt. di scala: 1:1

Agenzia delle Entrate
CATASTO FABBRICATI
Ufficio provinciale di
Bologna


Dichiarazione protocollo n. BO0082433 del 10/07/2019
Planimetria di u.i.u. in Comune di Zola Predosa
Via Ippolito Nievo civ. 4

Identificativi Catastali:
Sezione:
Foglio: 28
Particella: 270
Subalterno: 44

Scheda n.1 Scala 1: 200


mapp.497 sub.1
corte esclusiva

PIANO TERRA

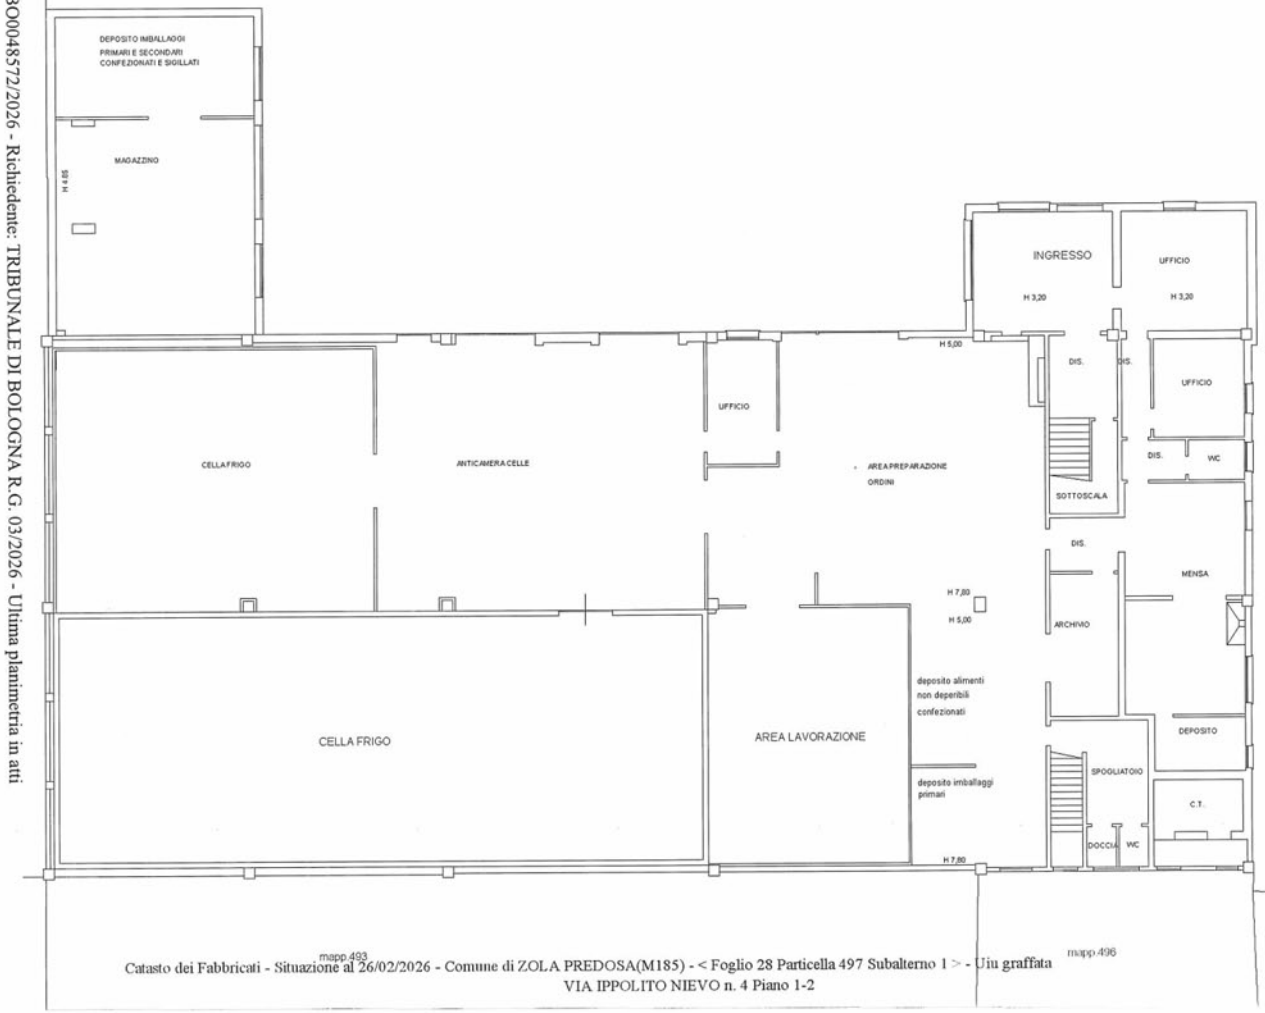

VIA IPPOLITO NIEVO

PRIMO PIANO

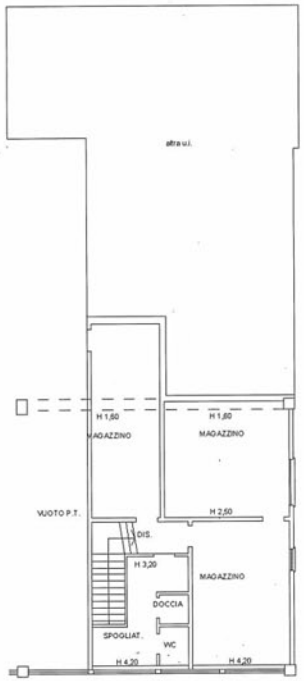

mapp.493 mapp.496

Catasto dei Fabbricati - Situazione al 26/02/2026 - Comune di ZOLA PREDOSA(M185) - < Foglio 28 Particella 497 Subalterno 1 > - Uiu graffata
VIA IPPOLITO NIEVO n. 4 Piano 1-2

Data di presentazione: 10/07/2019 - Data: 26/02/2026 - N. pratica: BO0048572/2026 - Richiedente: TRIBUNALE DI BOLOGNA R.G. 03/2026 - Ultima planimetria in atti