LAURA GHEZZI

architetto

ALLEGATO N° 32

RILIEVO PLANIMETRICO

Tav. 1

UNITA' IMMOBILIARE A DESTINAZIONE RESIDENZIALE

APPARTAMENTO
PIANTA PIANO QUARTO **Scala 1:50**


Tav. 2

UNITA' IMMOBILIARE A DESTINAZIONE RESIDENZIALE


LOCALE AD USO MAGAZZINO
PIANTA PIANO OTTAVO-SOTTOTETTO **Scala 1:50**

Via Martiri di Belfiore 15/A 31021 Mogliano Veneto (TV) – Via Cappuccina 15/D 30172 Mestre-Venezia (VE)
cell. 320-3384010 – E-mail: laura.ghezzi@live.com – P.E.C.: laura.ghezzi@archiworldpec.it

TRIBUNALE ORDINARIO DI VENEZIA - E.I. 34/2026	
Esperto stimatore: Arch LAURA GHEZZI	
LOTTO UNICO	TAV. 1
RILIEVO PLANIMETRICO	Scala 1:50
APPARTAMENTO - Piano Quarto Venezia - località Mestre Via Antonio Lazzari n.8, interno 7	Foglio 135 Particella 2439 Subalterno 7

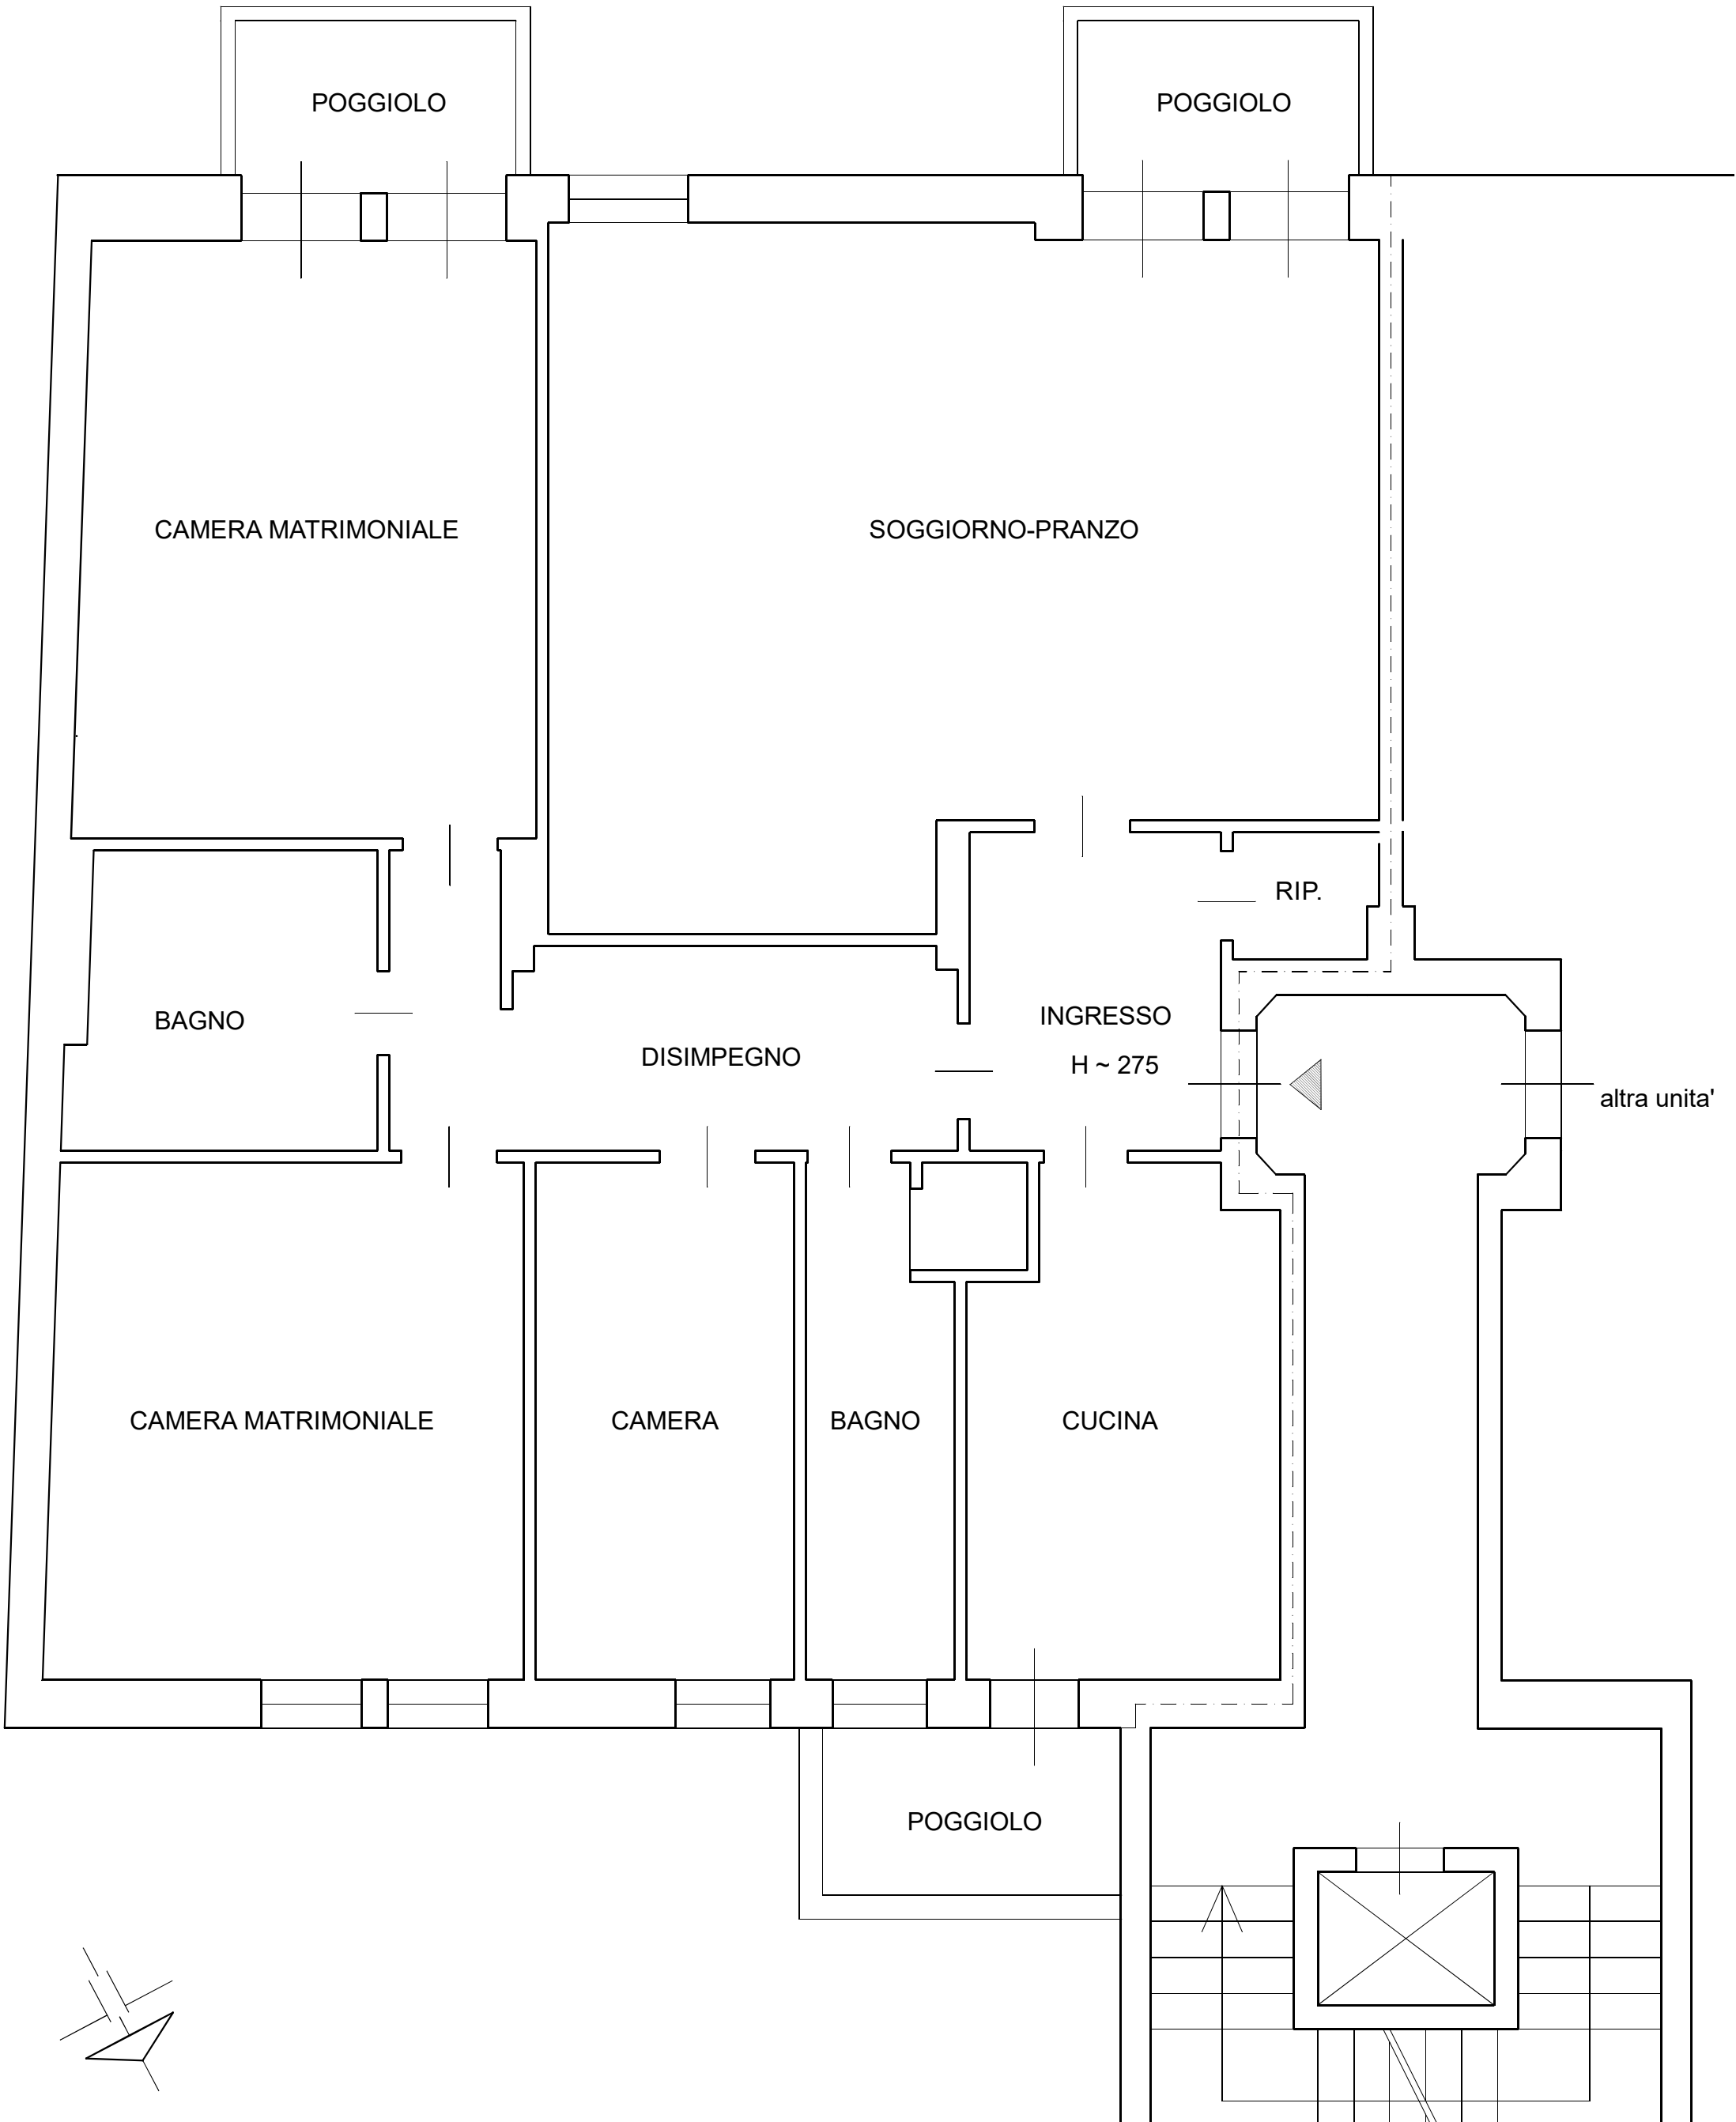

TRIBUNALE ORDINARIO DI VENEZIA - E.I. 34/2026	
Esperto stimatore: Arch LAURA GHEZZI	
LOTTO UNICO	TAV. 2
RILIEVO PLANIMETRICO	Scala 1:50
MAGAZZINO - Piano Ottavo - sottotetto Venezia - località Mestre Via Antonio Lazzari n.8	Foglio 135 Particella 2439 Subalterno 7

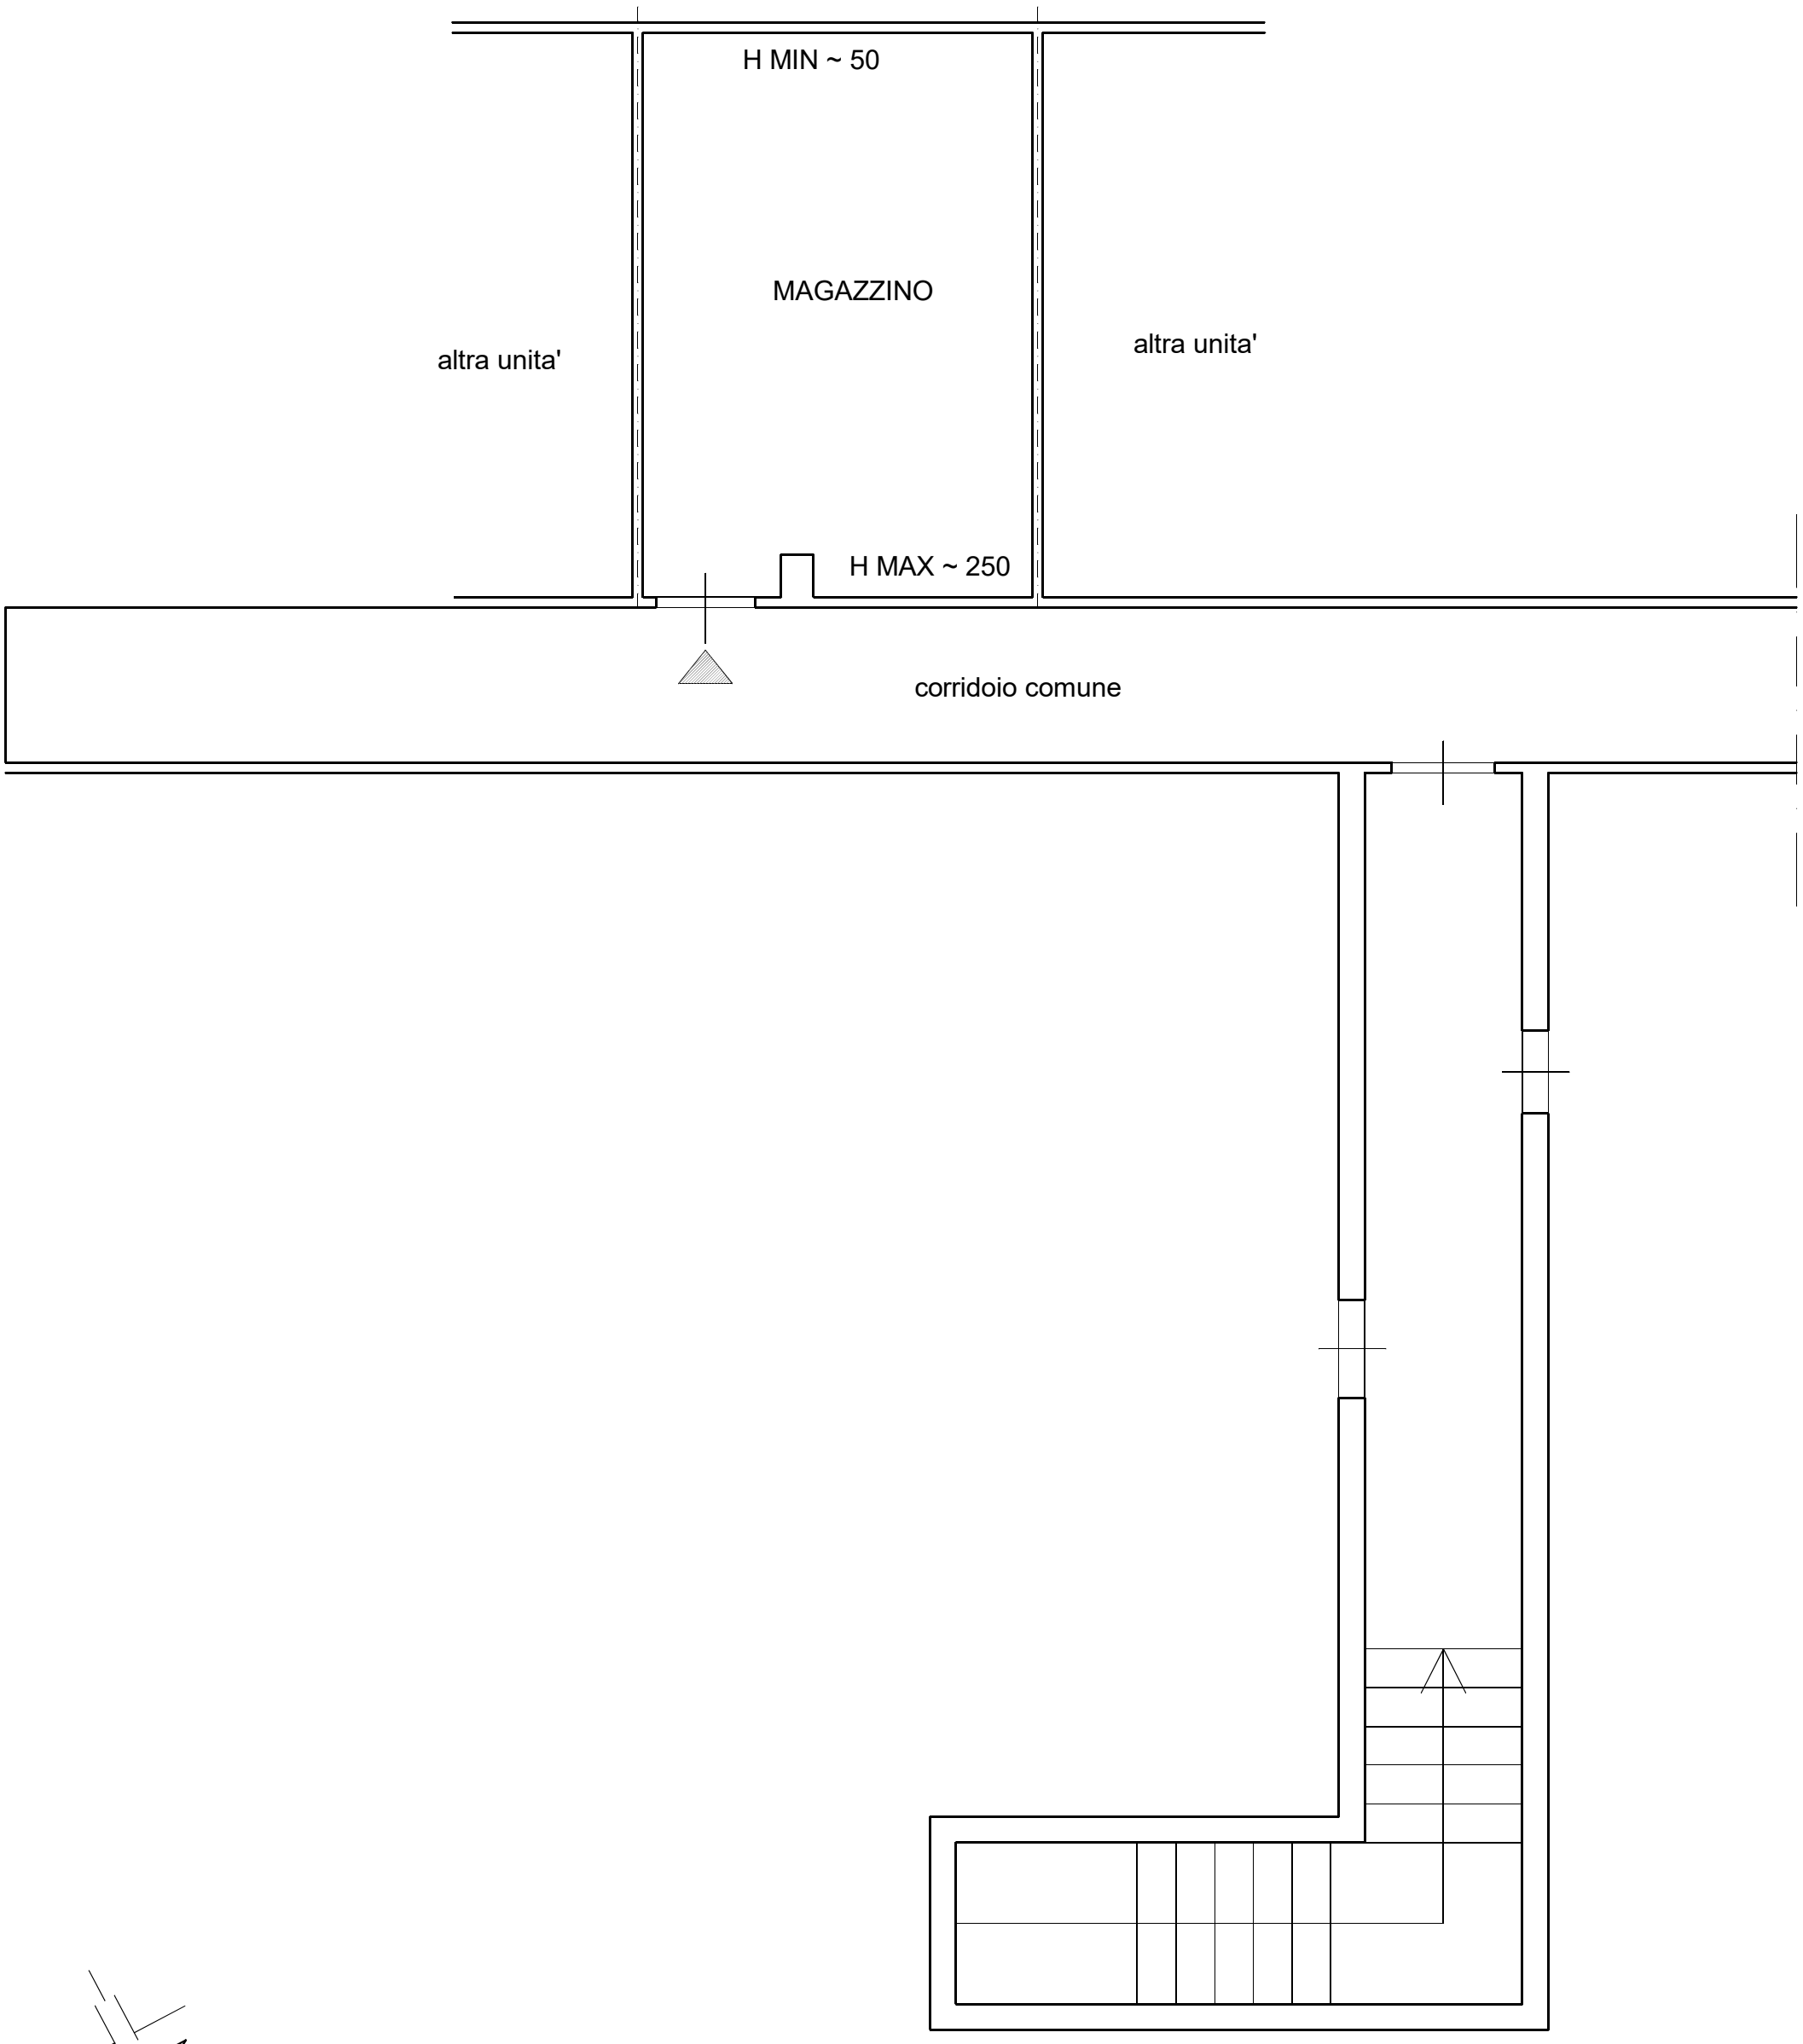

Data presentazione: 21/05/1971 - Data: 05/06/2026 - n. T76536 - Richiedente: GHZLRA56M56L736L
Totale schede: 2 - Formato di acquisizione: A3(297x420) - Formato stampa richiesto: A3(297x420)
Ultima planimetria in atti

Data presentazione: 21/05/1971 - Data: 05/06/2026 - n. T76536 - Richiedente: GHZLRA56M56L736L

ALLEGATO N° 1 2

PIANO TERRA - H. mt. 3,20 =

PIANTA SOTTERRANEO
H. mt. 2,55 =

CISTERNA GASOLIO

RAMPA

CENTRALE TERMICA

CORPO "A"

CORPO "B"

CORTILE COMUNE AI DUE CORPI DI FABBRICA

CN. 10

CN. 12

CN. 8

RIP.

CONTATORI

SOTTOPORTICO

VIA LAZZARI

PIAZZA XXVII OTTOBRE (BARCHE)

INGRESSO PEDONALE

ACCESSO CARRAIO

RAMPA ACCESSO SOTTERRANEO

2646/0/1971

AAR/ME/14/2439

10 metri

Catasto dei Fabbricati - Situazione al 05/06/2026 - Comune di VENEZIA(L736) < Foglio 135 - Particella 1430 - Subalterno 7 >
VIA ANTONIO LAZZARI n. 8 Piano 4

Data presentazione: 21/05/1971 - Data: 05/06/2026 - n. T76536 - Richiedente: GHZLRA56M56L736L

MODULARIO F. - Cat. S. T. 306

N 869150

MINISTERO DELLE FINANZE

MOD. A (*Nuovo Catasto Edilizio Urbano*)

DIREZIONE GENERALE DEL CATASTO E DEI SERVIZI TECNICI ERARIALI

Lire 30

NUOVO CATASTO EDILIZIO URBANO


(R. DECRETO-LEGGE 13 APRILE 1939, N. 652)


Planimetria dell'immobile situato nel Comune di Venezia - MESTRE *Via* A. LAZZARI 8 =

Ditta [redacted]

Allegata alla dichiarazione presentata all'Ufficio Tecnico Erariale di VENEZIA

PIANO QUARTO - H. mt. 2,80.-
CORPO "B"

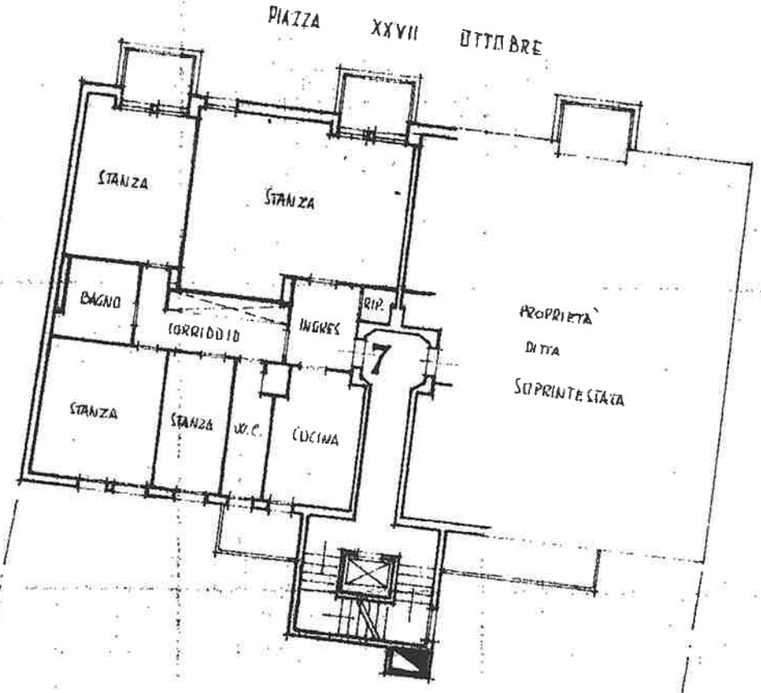

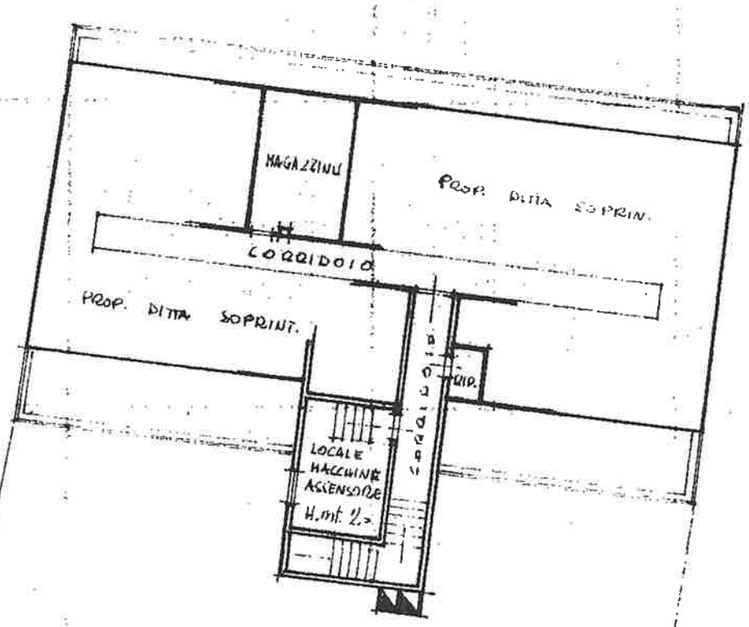

PIANO SOFFITTA
H. mt. 1,70.-

ORIENTAMENTO

SCALA DI 1: 200

2546/0/1971 AAR/ME/14/2439 SUB 7

SPAZIO RISERVATO PER LE ANNOTAZIONI D'UFFICIO

DATA

PROT. N° 2641

ISTITUTO POLIGRAFICO DELLO STATO

Compilata dal [redacted]
(Titolo, nome e cognome del tecnico)

Iscritto all'Albo de i Geometri

della Provincia di Venezia

DATA 10-4-1971

Firma: [redacted]

ALLEGATO N° 1 2

10 metri

Catasto dei Fabbricati - Situazione al 05/06/2026 - Comune di VENEZIA(L736) - < Foglio 135 - Particella 2439 - Subalterno 7 >
VIA ANTONIO LAZZARI n. 8 Piano 4

Data presentazione: 21/05/1971 - Data: 05/06/2026 - n. T76536 - Richiedente: GHZLRA56M56L736L
Totale schede: 2 - Formato di acquisizione: A3(297x420) - Formato stampa richiesto: A3(297x420)
Ultima planimetria in atti