

RILIEVO DELLO STATO DI FATTO
Appartamento sito in Acireale (Ct) - fraz. Capo Mulini
Via Garitta n.40, Piano T-1 - in catasto al Fg. 72 - p.lla 172 - sub. 45

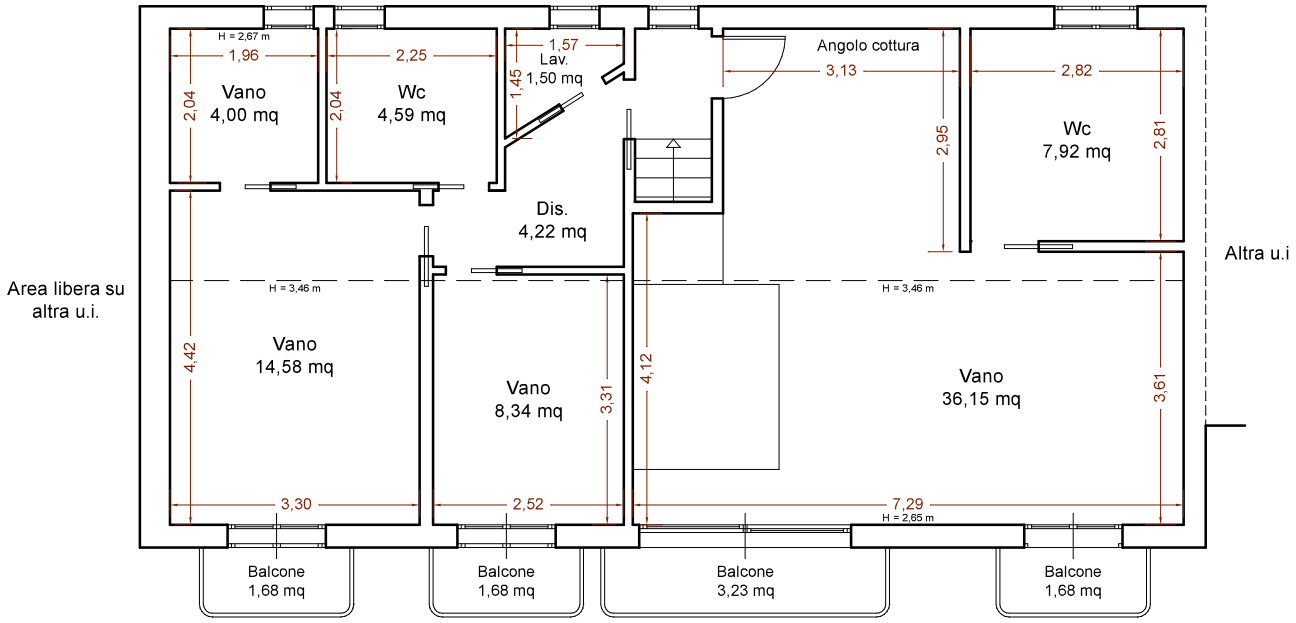

VIA GARITTA

Pianta Piano Primo - Scala 1:100

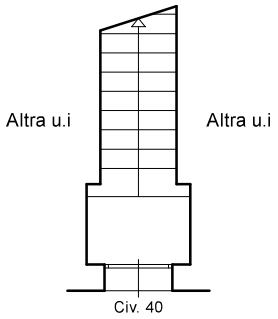

VIA GARITTA

Pianta Piano Terra - Scala 1:100

N