
Rilievo planimetrico - LOTTO UNICO
Comune di Ceprano, Fg. 25 Part. 208 Sub. 5

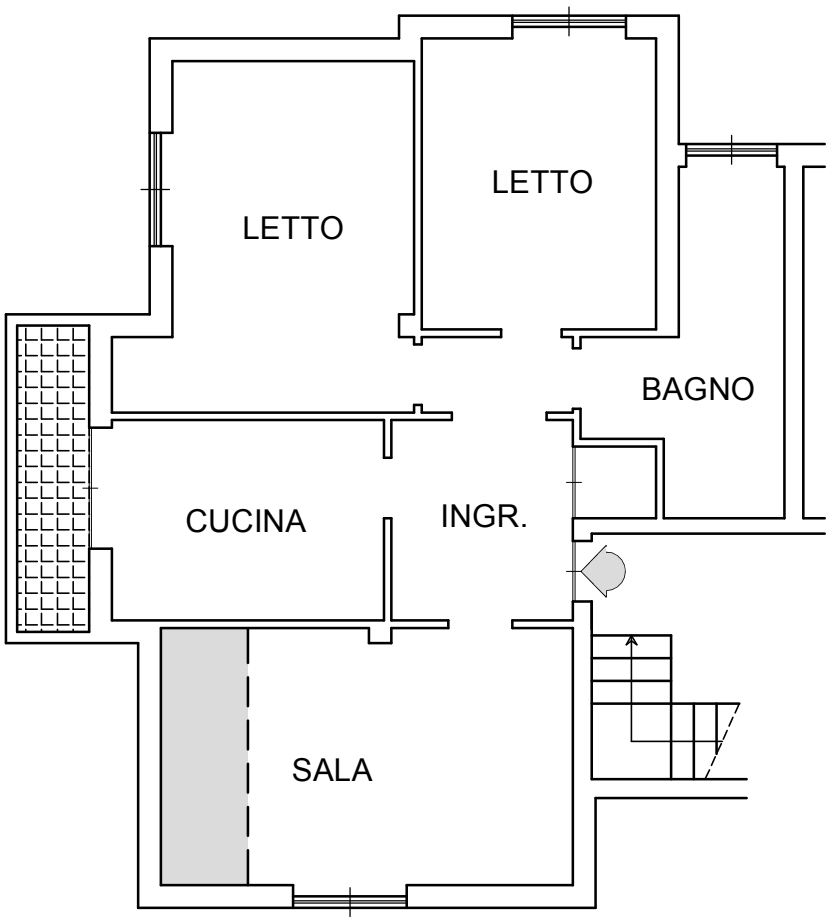


# LEGENDA

balcone su pianta originaria

PIANTA PIANO 2
Scala 1:100