Agenzia delle Entrate
CATASTO FABBRICATI
Ufficio Provinciale di
Torino

Dichiarazione protocollo n. TO0091195 del 19/04/2022

Comune di Moncalieri


Strada Cigala civ. 41

Identificativi Catastali:	Compilata da:
Sezione:	
Foglio: 6	Iscritto all'albo: Geometri
Particella: 28	
Subalterno: 47	Prov. Torino N.

Planimetria	
Scheda n. 1	Scala 1:200

PIANO TERRA

H = 290cm

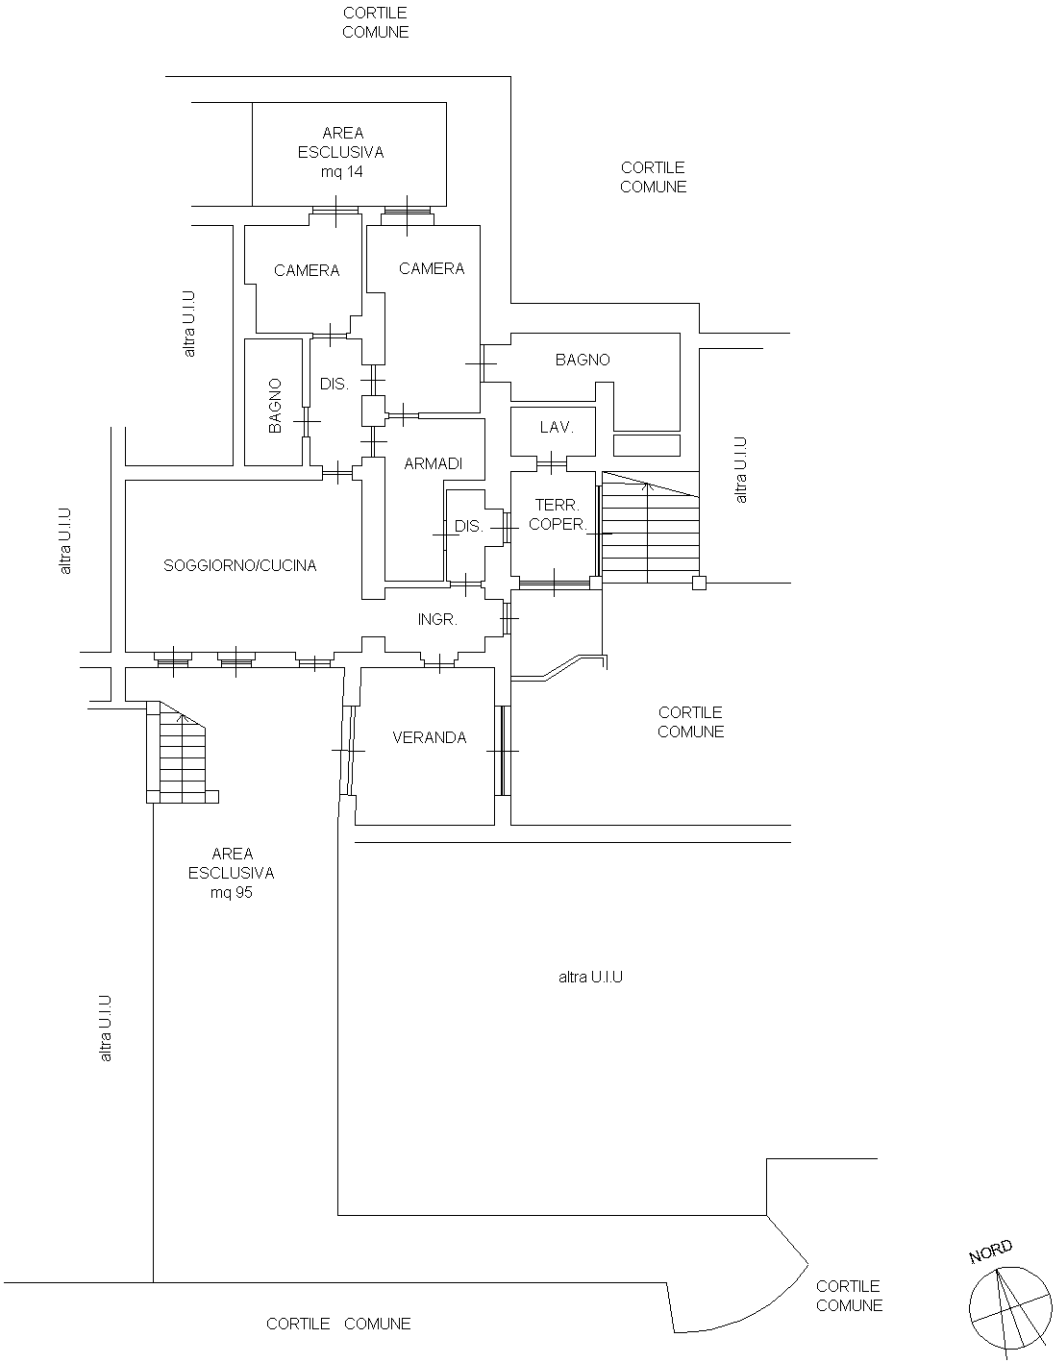

Ultima planimetria in atti

Catasto dei Fabbricati - Situazione al 02/03/2026 - Comune di MONCALIERI(F335) - < Foglio 6 - Particella 28 - Subalterno 47 >
Firmato Da: BIANCO GIUSEPPE Emesso Da: INFOCAMERE QUALIFIED ELECTRONIC SIGNATURE CA Serial#: 398f20

Agenzia delle Entrate
CATASTO FABBRICATI
Ufficio Provinciale di
Torino

Dichiarazione protocollo n. TO0075006 del 22/04/2021

Comune di Moncalieri


Strada Cigala civ. 41

Identificativi Catastali:	Compilata da:
Sezione:	
Foglio: 6	Iscritto all'albo: Geometri
Particella: 28	
Subalterno: 48	Prov. Torino N.

Planimetria	
Scheda n. 1	Scala 1:200

PIANO TERRA

H = 290cm

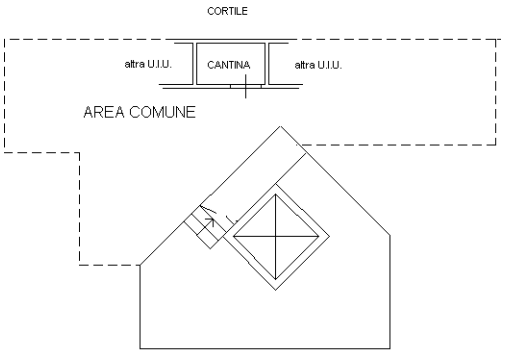



10 mm

Ultima planimetria in atti

Catasto dei Fabbricati - Situazione al 02/03/2026 - Comune di MONCALIERI(F335) - < Foglio 6 - Particella 28 - Subalterno 48 >
Firmato Da: BIANCO GIOVANNI Emesso Da: INFOCAMERE QUALIFIED ELECTRONIC SIGNATURE CA Serial#: 398f20

Data presentazione: 31/07/2001 - Data: 02/03/2026 - n. T134128 - Richiedente: BNCBGI71D21C627B

MODULARIO
F. - Cat. S. T. - 315

MINISTERO DELLE FINANZE

DIREZIONE GENERALE DEL CATASTO E DEI SERVIZI TECNICI ERARIALI

Mod. B. *(Nuovo Catasto Edilizio Urbano)*

NUOVO CATASTO EDILIZIO URBANO


(R. DECRETO - LEGGE 13 APRILE 1939, n. 652)

Planimetria dell'immobile situato nel Comune di MONCALIERI *Via* VILLA CIGALA

Allegato alla dichiarazione presentata all'Ufficio Tecnico Erariale di TORINO Scheda N.

PIANTA PIANO INTERRATO S1

h. = cm. 245

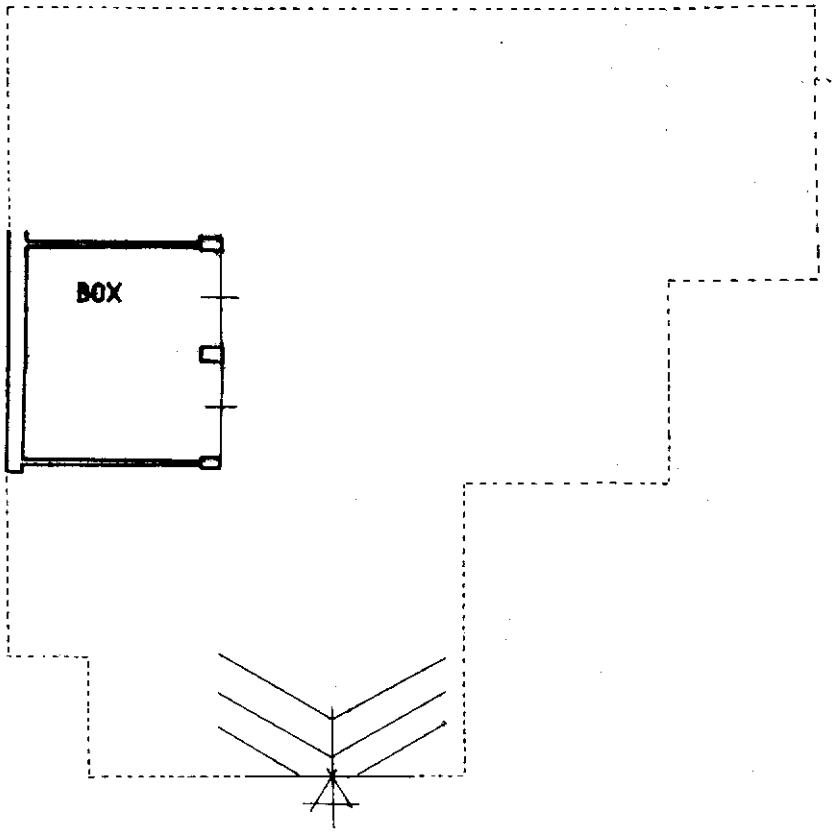

ORIENTAMENTO

SCALA DI 1: 200

Spazio riservato per le annotazioni d'Ufficio	DATI DEL CATASTO URBANO DOVE È SORTA LA NUOVA COSTRUZIONE	Compilata dal (Titolo, nome e cognome del tecnico)
DATA	Sezione o Comune censuario MONCALIERI Foglio 6 Numero 5836 della partita	Iscritto all'Albo de GEOMETRI TORINO 5836

Catasto dei Fabbricati - Situazione al 02/03/2026 - Comune di MONCALIERI(F335) - < Foglio 6 - Particella 28 - Subalterno 25 >
Firmato Da: BRANDOLINO ANGELA Emesso Da: INFOCAMERE QUALIFIED ELECTRONIC SIGNATURE CA Serial#: 398f20
10 metri

Ultima planimetria in atti
Data presentazione: 31/07/2001 - Data: 02/03/2026 - n. T134128 - Richiedente: BNCBGI71D21C627B
Totale schede: 1 - Formato di acquisizione: fuori standard (200x270) - Formato di stampa richiesto: A4(210x297)